

Edifici Àgora

La Sínia - Martorell

TIPUS 3

C PB 5°

SUP CONSTRUÏDA Tancada 70,75m²


TOTAL Sup. Útil interior 60,00m²

TOTAL Sup. exterior 6,68m²


TOTAL Sup. Útil computable 63,34m²

PC02-210607

UBICACIÓ A LA PROMOCIÓ

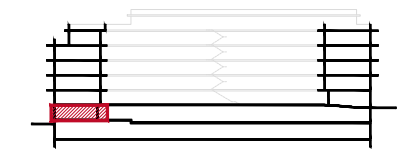

Carrer Barons de Castellvell

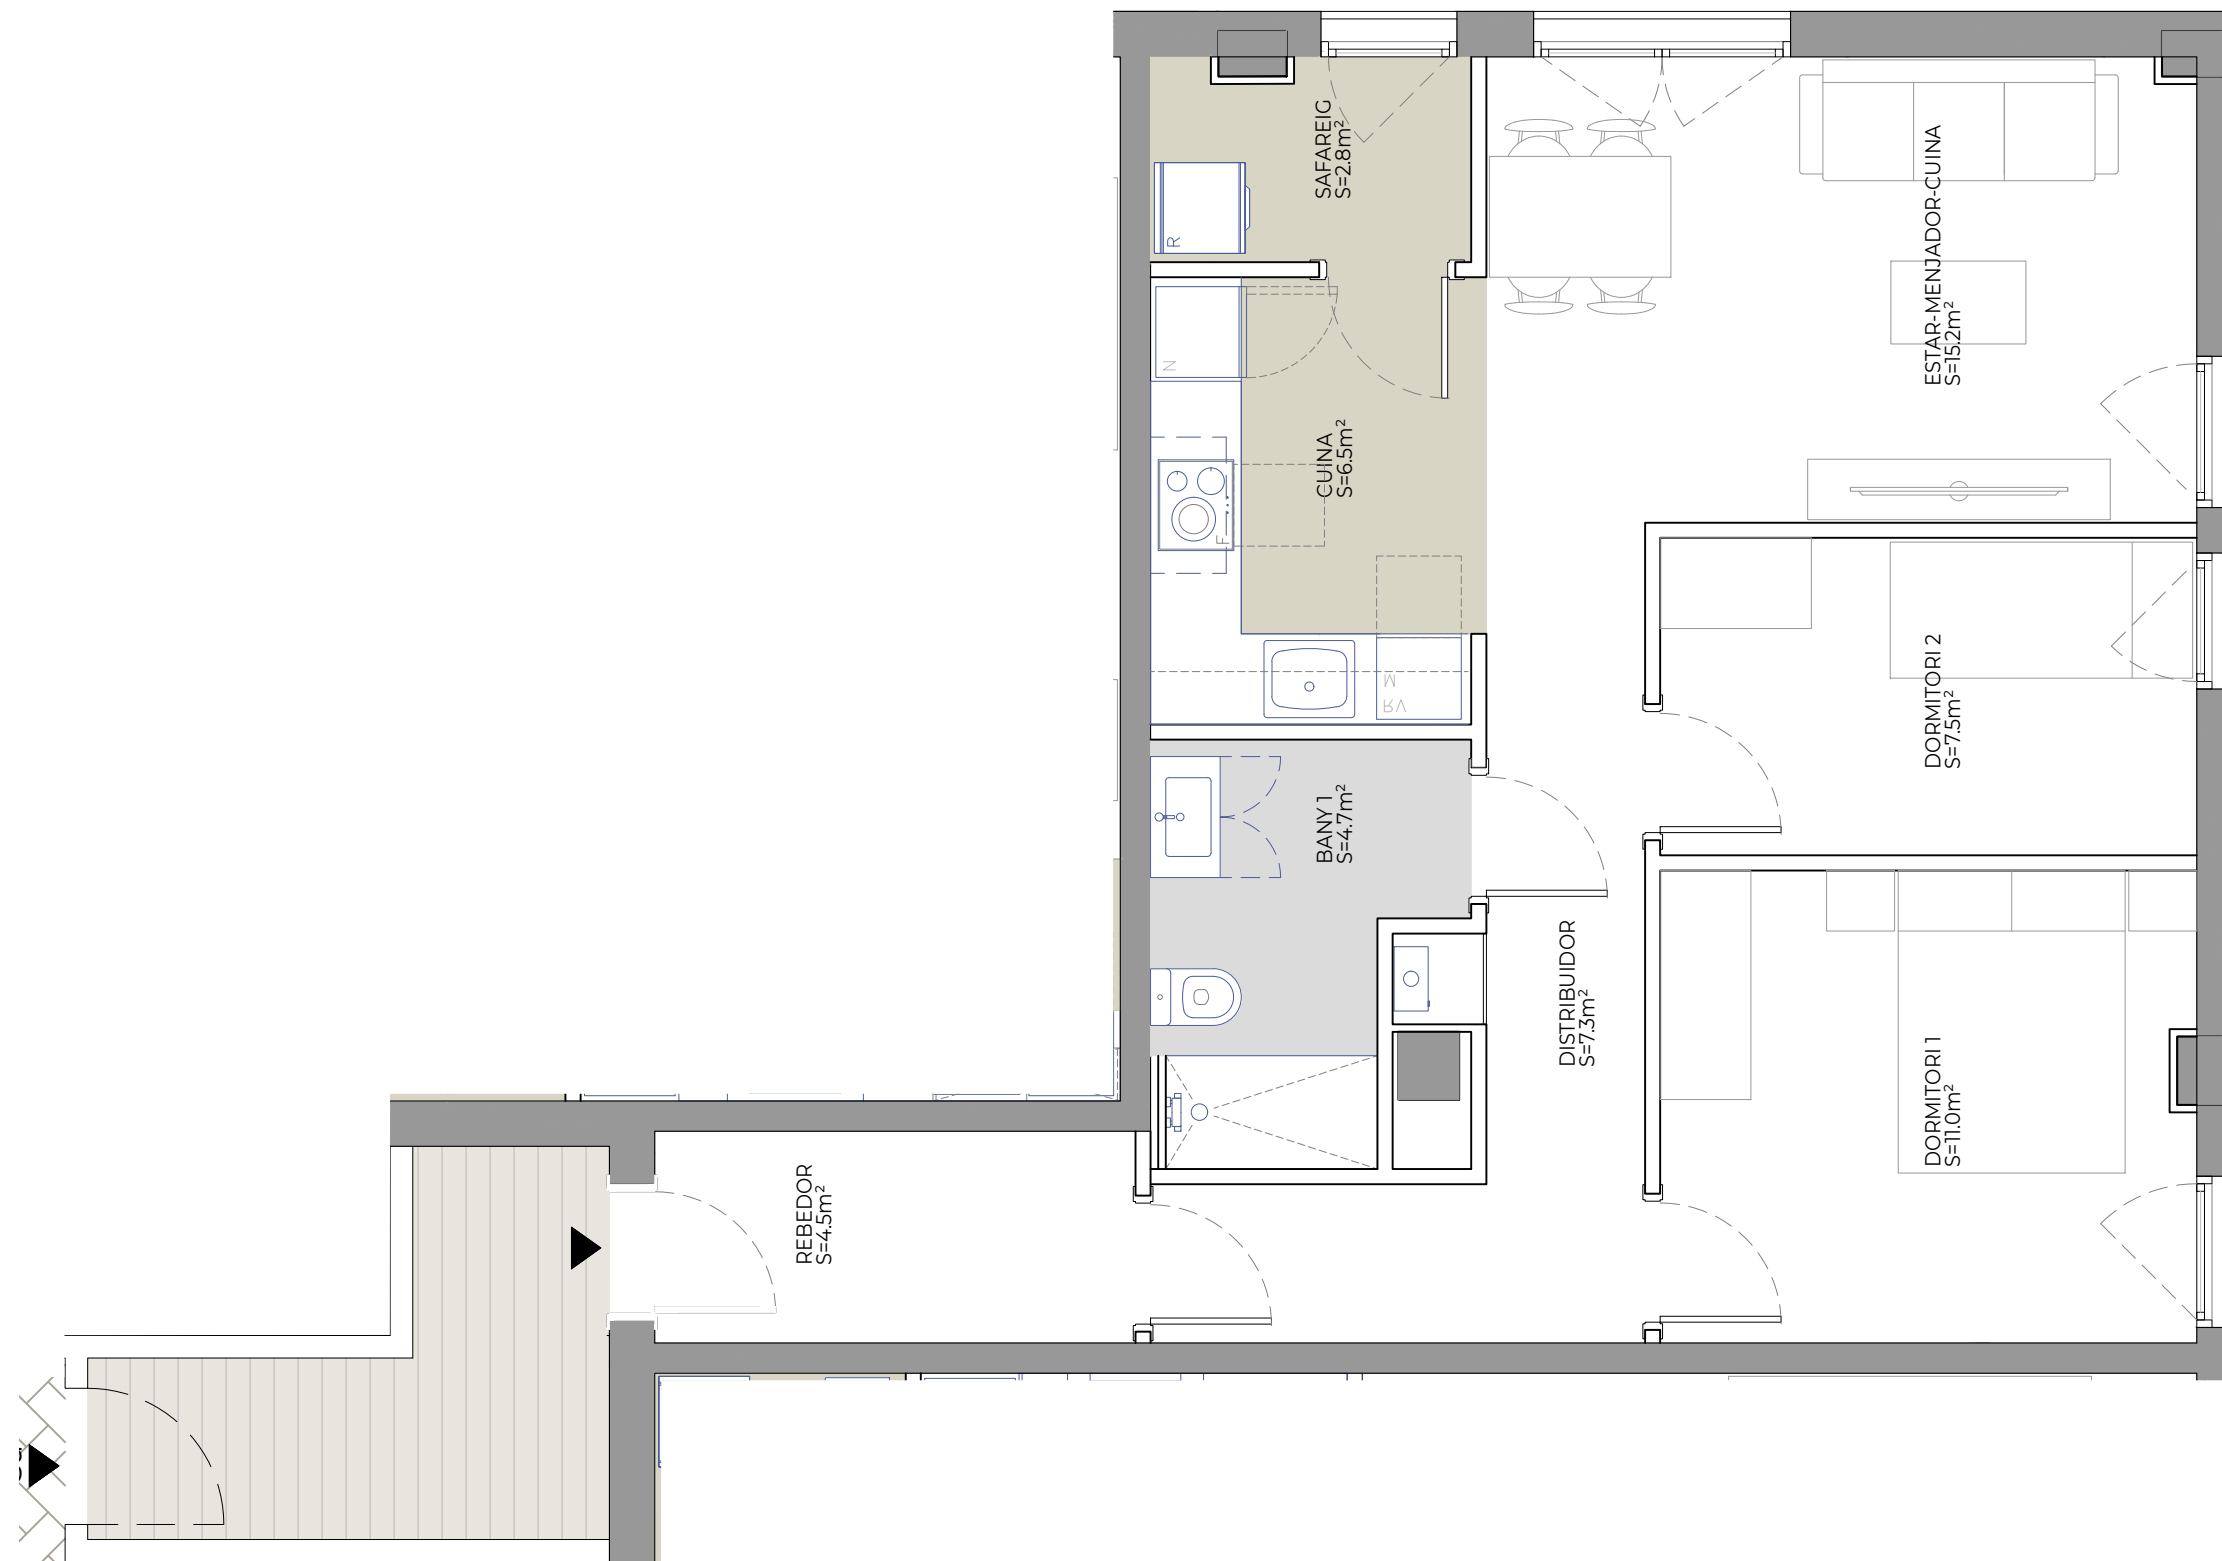

0 1m 4m



Promou:



El mobiliari representat és merament orientatiu i no està inclòs en l'habitatge, a excepció de l'especificament descrit a les memòries de qualitats.

F-PO1-01-13