



# Miquel Vives

Terrassa

HABITATGE 5.2 (dúplex)

Tipus 11

SUPERFÍCIE ÚTIL	Superfície (m <sup>2</sup> )
Rebedor 1 (AP)	5.52
Pas 1 (AP)	3.52
Pas 2 (AP)	2.43
Safareig (AP)	1.88
Escala (AP)	4.66
Bany 1 (CH)	4.41
Bany 2 (CH)	4.05
Dormitori 1 (D)	13.43
Vestidor (AP)	2.60
Dormitori 2 (D)	9.32
Dormitori 3 (D)	8.62
Dormitori 4 (D)	7.49
Rebedor 2 (D)	4.05
Estar-Menjador-Cuina (EMC)	29.75
Bany 3 (CH)	3.70
<b>Sup. Útil interior planta inferior</b>	<b>67.94</b>
<b>Sup. Útil interior planta superior</b>	<b>37.50</b>
<b>TOTAL Sup. Útil interior</b>	<b>105.44</b>

SUPERFÍCIE EXTERIOR	Superfície (m <sup>2</sup> )
Balcó p.inferior	8.67
Terrassa p.superior	47.04
<b>TOTAL Sup. Útil exterior</b>	<b>55.71</b>

SUPERFÍCIE CONSTRUÏDA	Superfície (m <sup>2</sup> )
Habitatge p.inferior	80,33
Habitatge p.superior	51,00
<b>TOTAL Sup. Construïda</b>	<b>131.33</b>

HABITATGE 5.2 (dúplex)	
<b>TOTAL Sup. Útil interior habitatge</b>	<b>105.44</b>
<b>TOTAL Sup. Útil exterior habitatge</b>	<b>55.71</b>
<b>TOTAL Sup. Construïda habitatge</b>	<b>131.33</b>
<b>TOTAL Sup. Útil Computable HPO</b>	<b>115.98</b>

Promou:

Avinguda REIS, S.L.


Gestiona:




El mobiliari representat és merament orientatiu i no està inclòs en l'habitatge, a excepció de l'especificament descrit a les memòries de qualitats.

F-PO1-01-13


PC6 23/11/2021

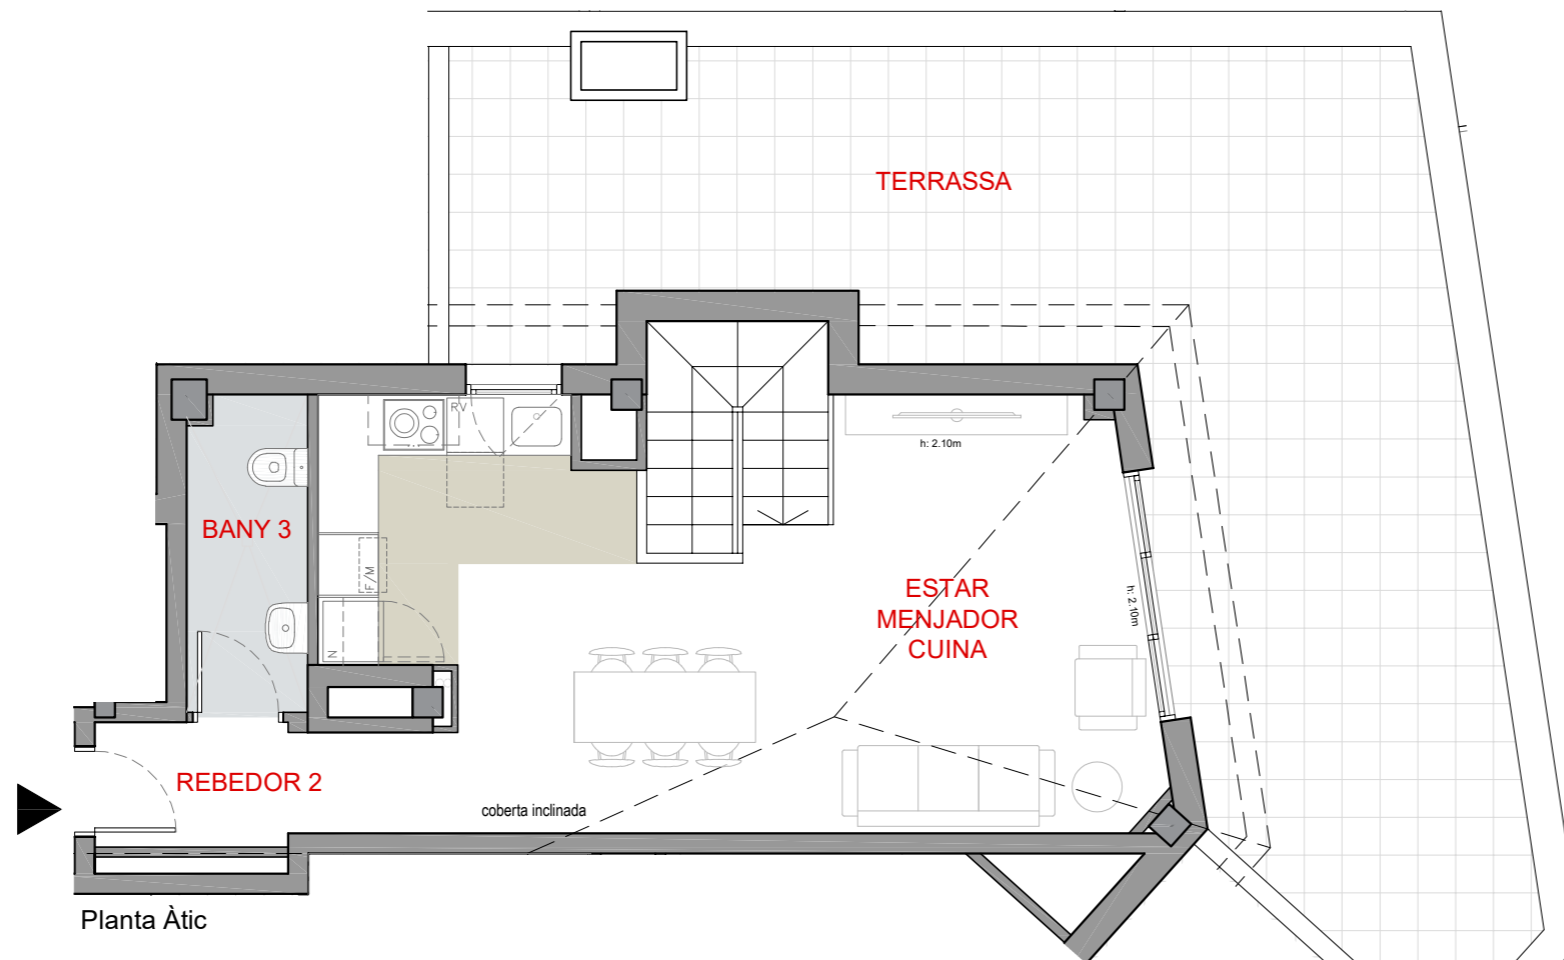


Planta Àtic

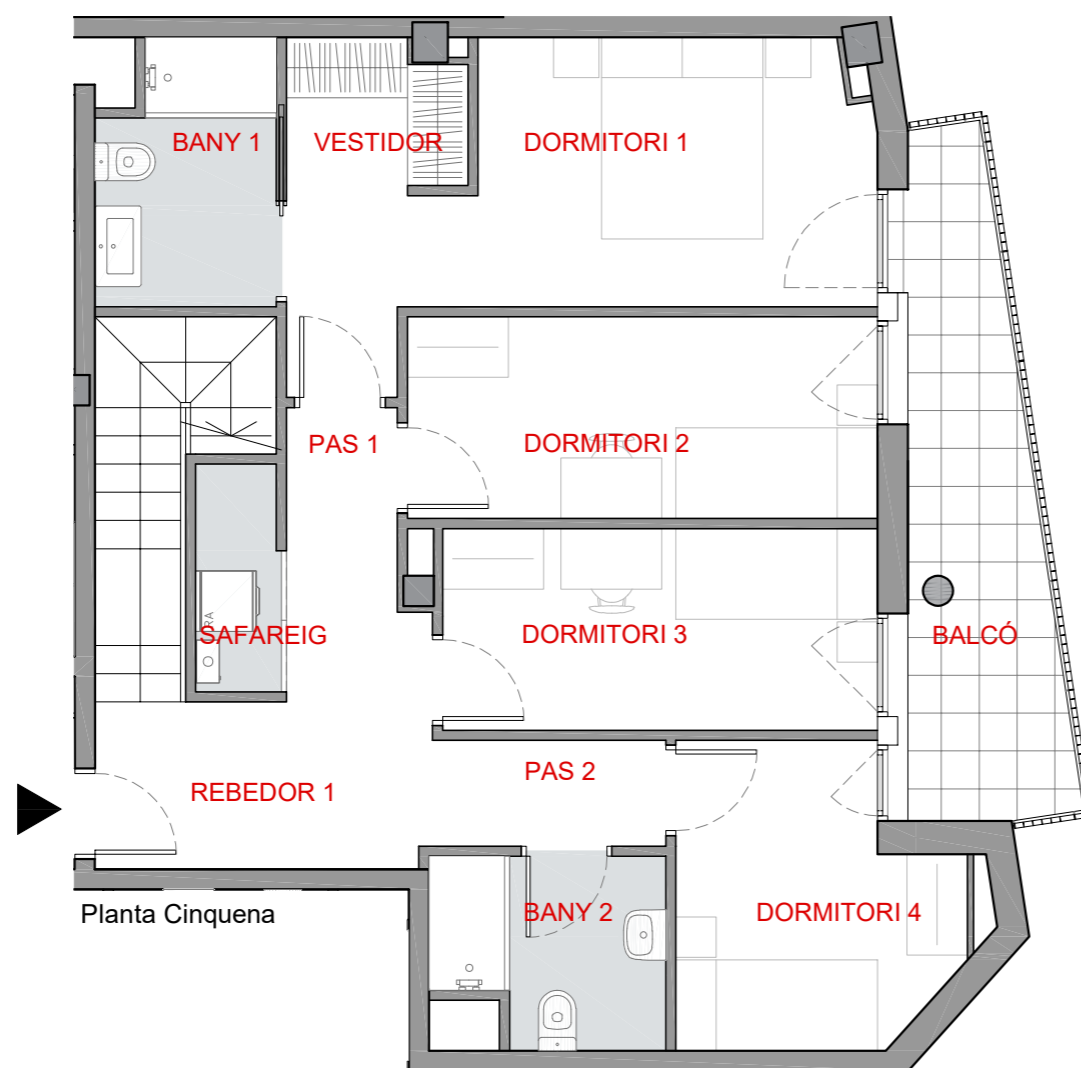

Planta Cinquena

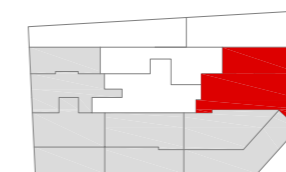

P. Àtic

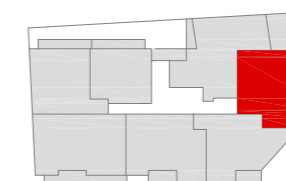

P. 5