



Edifici Obac

Terrassa

Promou:
Prohabit Obac, S.L.

Gestiona:




SALAS

El mobiliari representat és merament orientatiu i no està inclòs en l'habitatge, a excepció de l'especificament descrit a les memòries de qualitat.

F-PG-PO1-01-13

UBICACIÓ A LA PROMOCIÓ

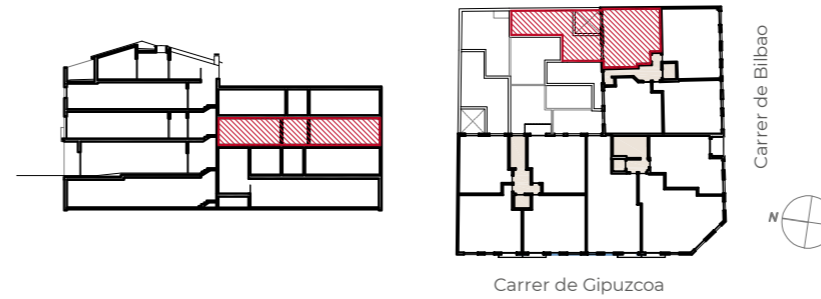


ESCALA C

C_1r 1a (1-3)

DÚPLEX

| | |
|--------------------------|----------------------|
| SUP CONSTRUÏDA Tancada | 97,15 m ² |
| TOTAL Sup. Útil interior | 77,72 m ² |
| TOTAL Sup Exterior | 61,97 m ² |

PC10 12-05-2022

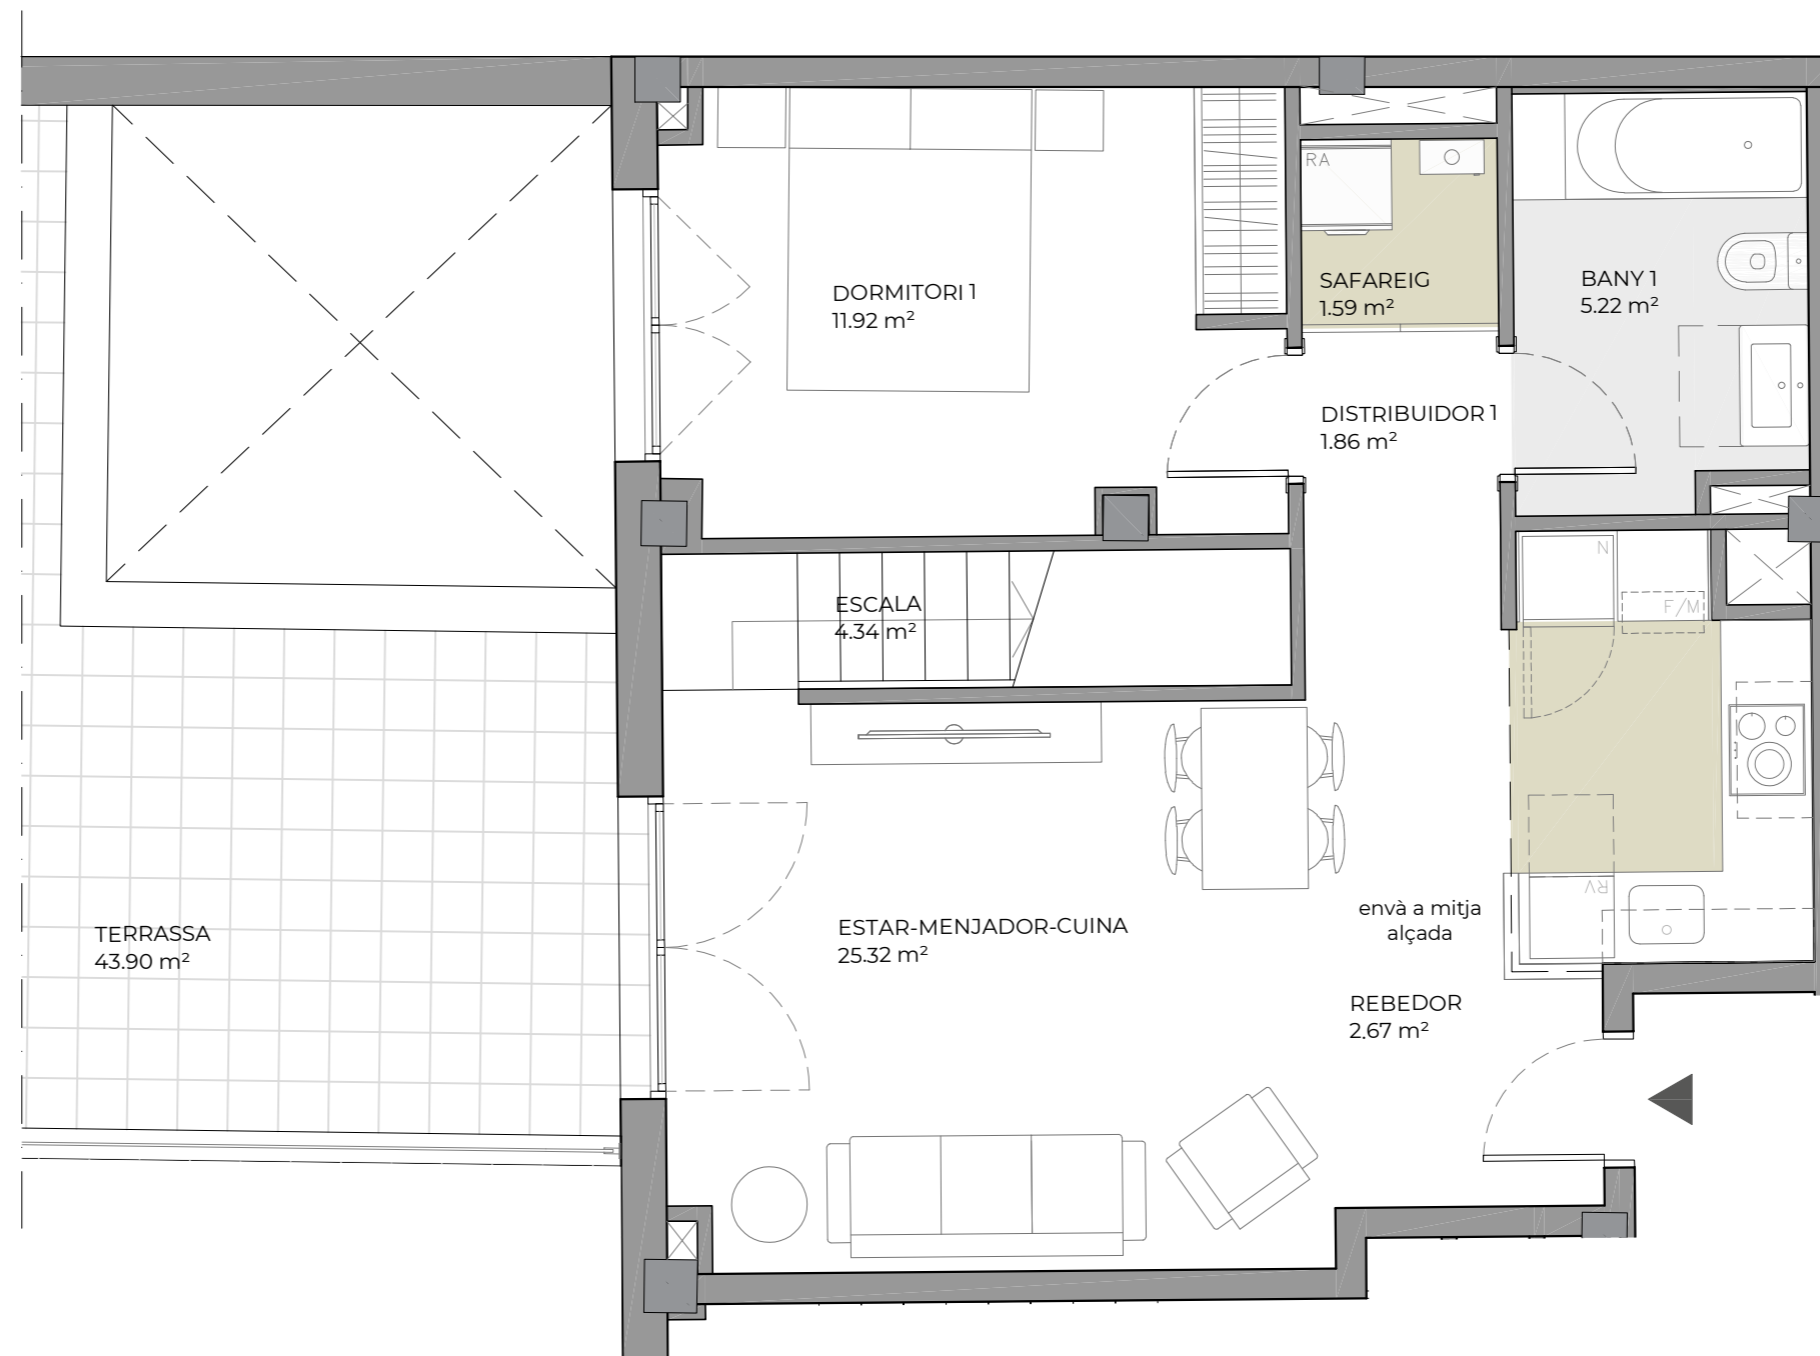

0 1m 4m



Edifici Obac

Terrassa

Promou:
Prohabit Obac, S.L.

Gestiona:




SALAS

El mobiliari representat és
merament orientatiu i no està
inclòs en l'habitatge, a excepció
de l'especificament descrit a les
memòries de qualitats.

F-PG-PO1-01-13

UBICACIÓ A LA PROMOCIÓ

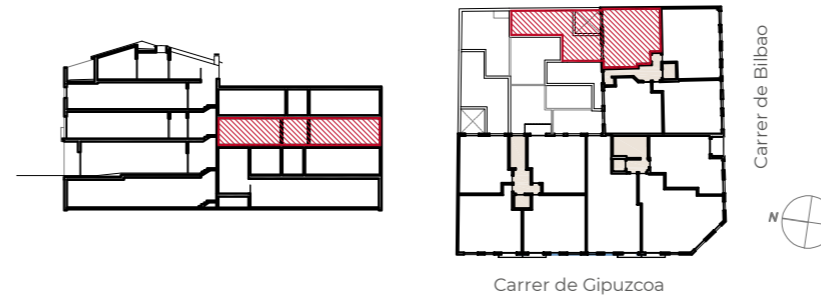

ESCALA C

C_1r 1a (2-3)


DÚPLEX

SUP CONSTRUÏDA Tancada **97,15 m²**

TOTAL Sup. Útil interior **77,72 m²**

TOTAL Sup Exterior **61,97 m²**

PC10 12-05-2022

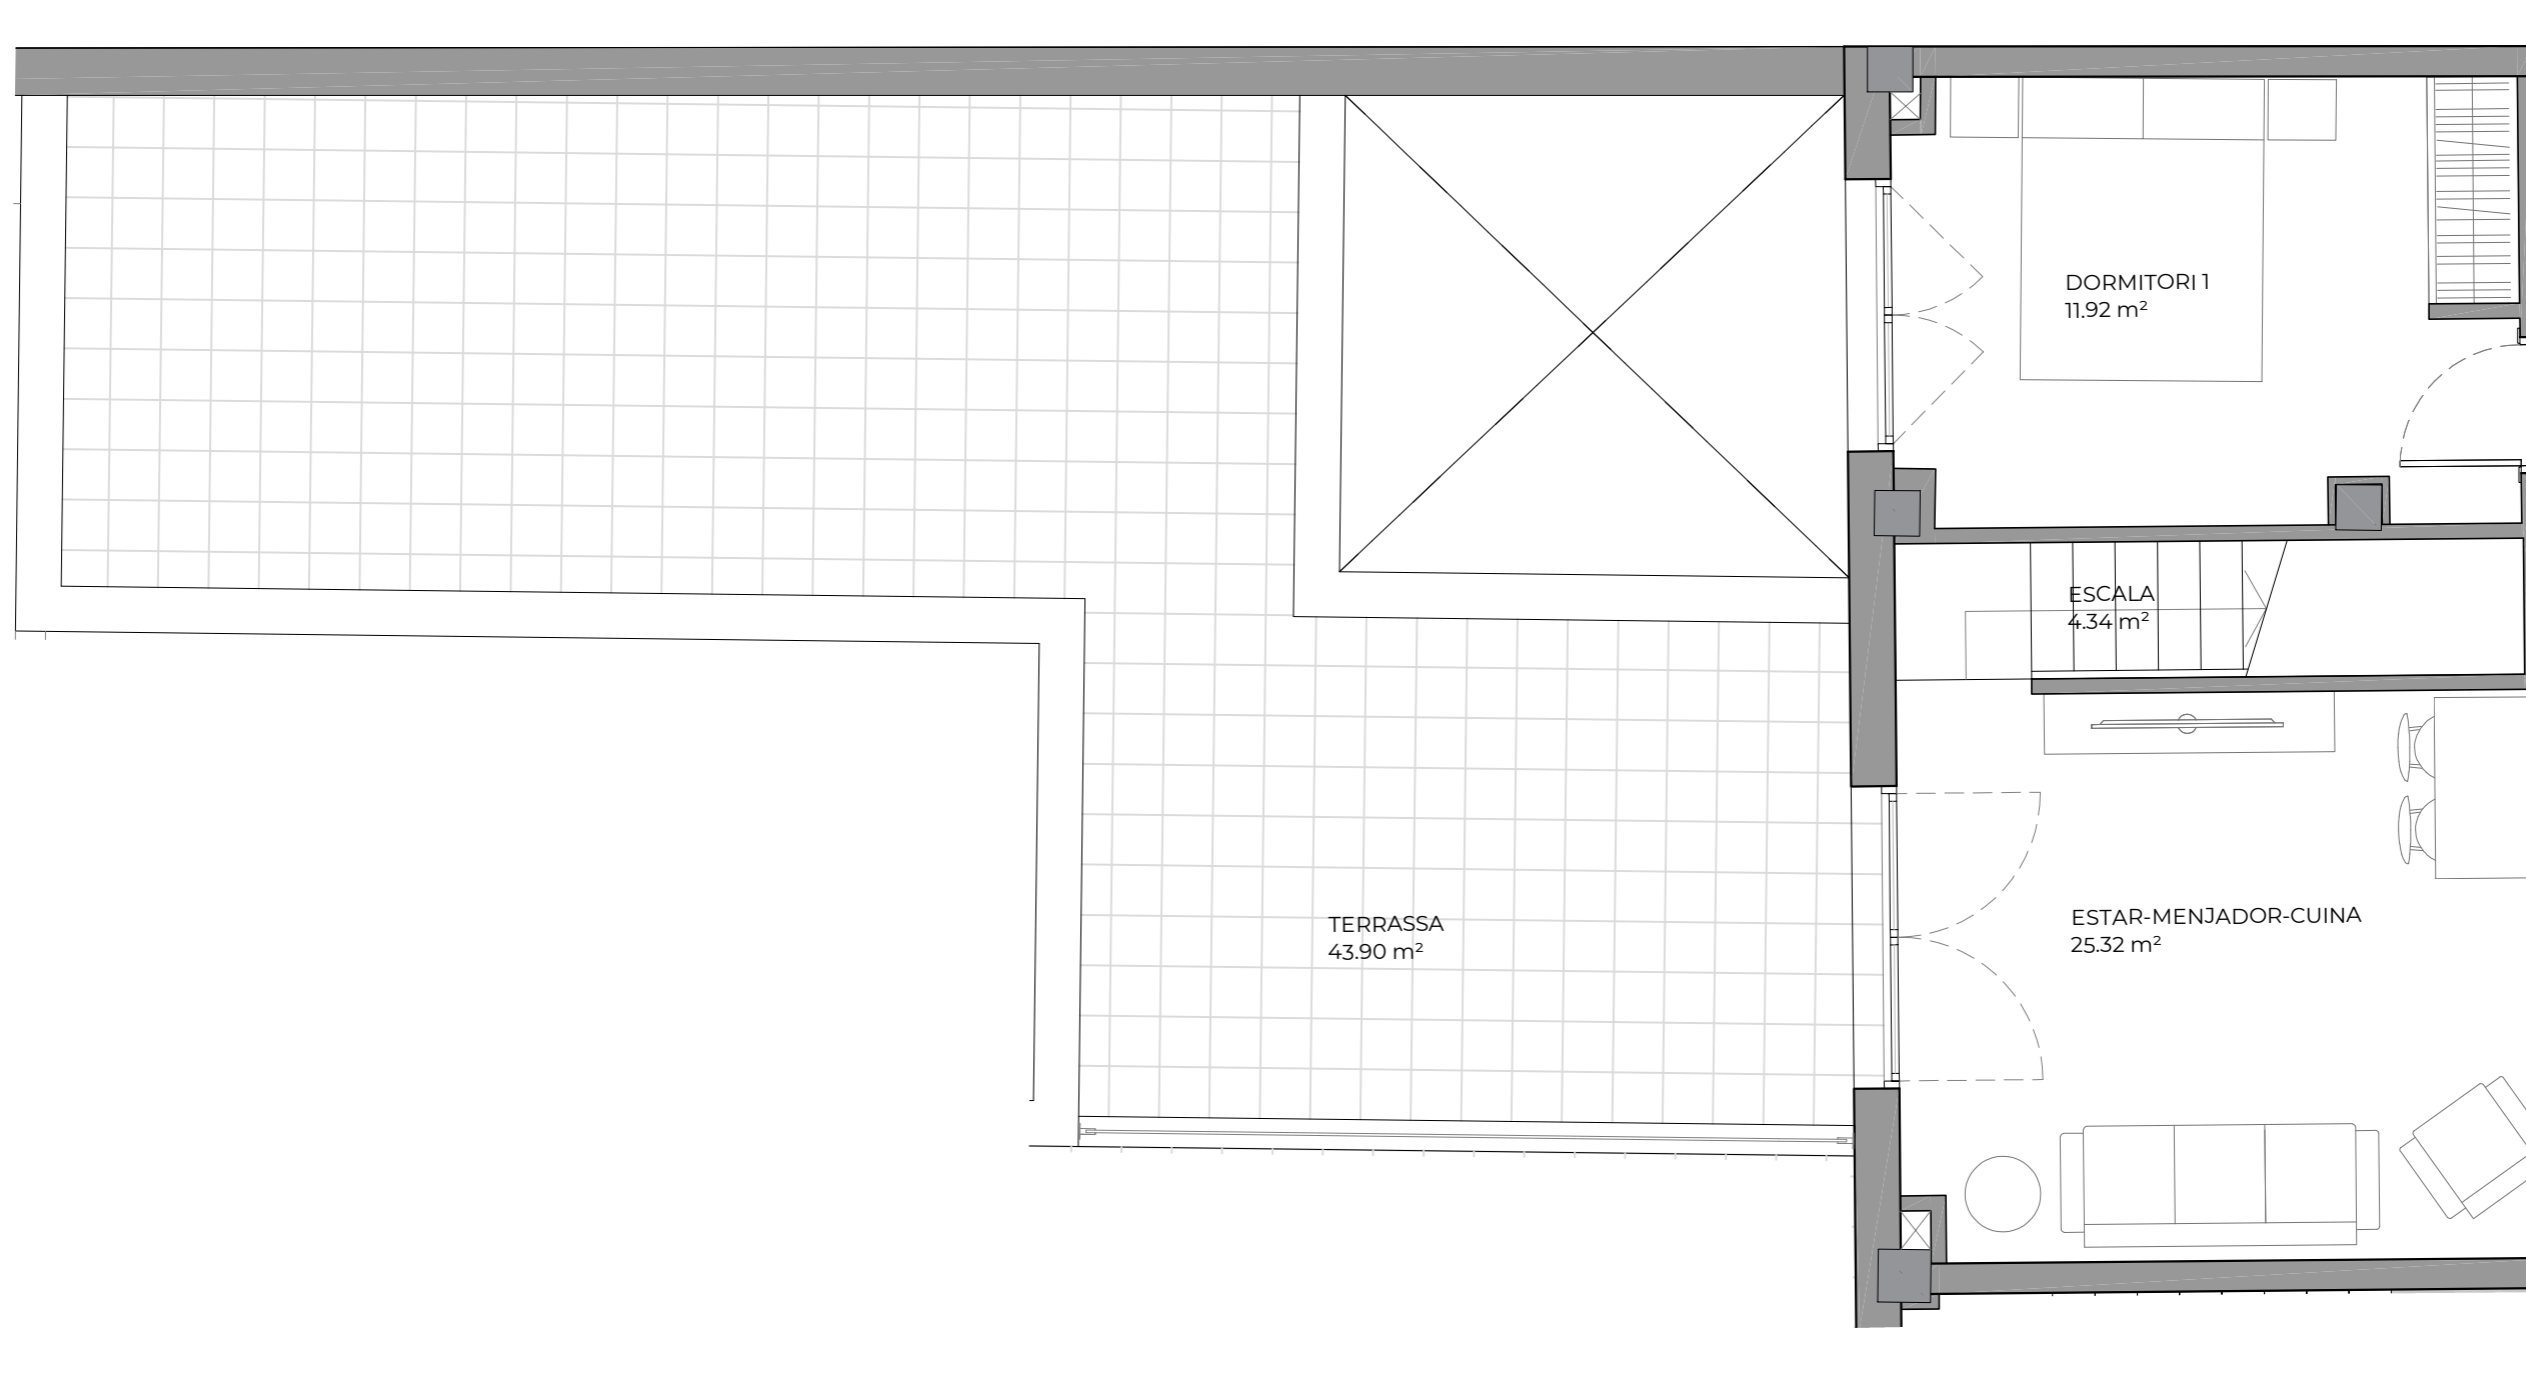

0 1m 4m



Edifici Obac

Terrassa

ESCALA C

C_1r 1a (3-3)

DÚPLEX



SUP CONSTRUÏDA Tancada **97,15 m²**

TOTAL Sup. Útil interior 77,72 m²

TOTAL Sup Exterior 61,97 m²

PC10 12-05-2022

UBICACIÓ A LA PROMOCIÓ

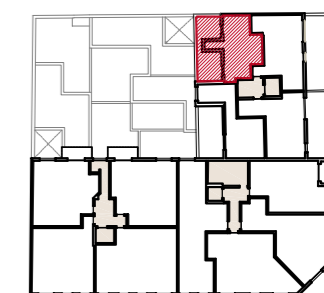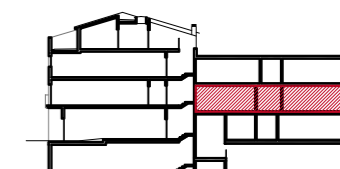

Carrer de Gipuzcoa



Promou:
Prohabit Obac, S.L.

Gestiona:



SALAS

El mobiliari representat és merament orientatiu i no està inclòs en l'habitatge, a excepció de l'especificament descrit a les memòries de qualitats.

F-PG-PO1-01-13

