



UBICACIÓN EN LA PROMOCIÓN

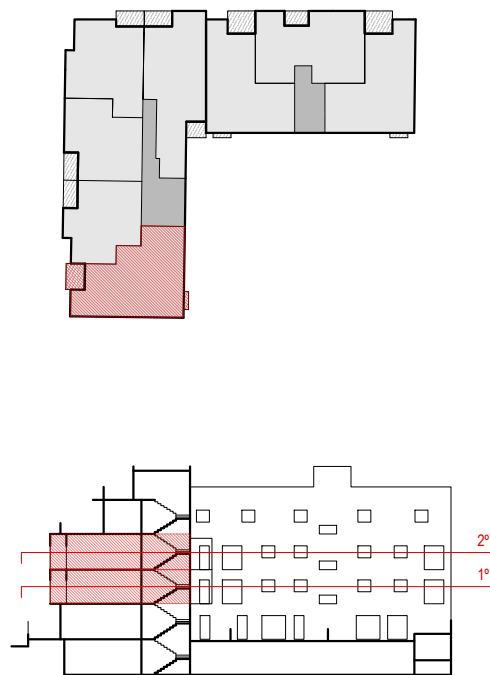

Baladre, 60

Palma

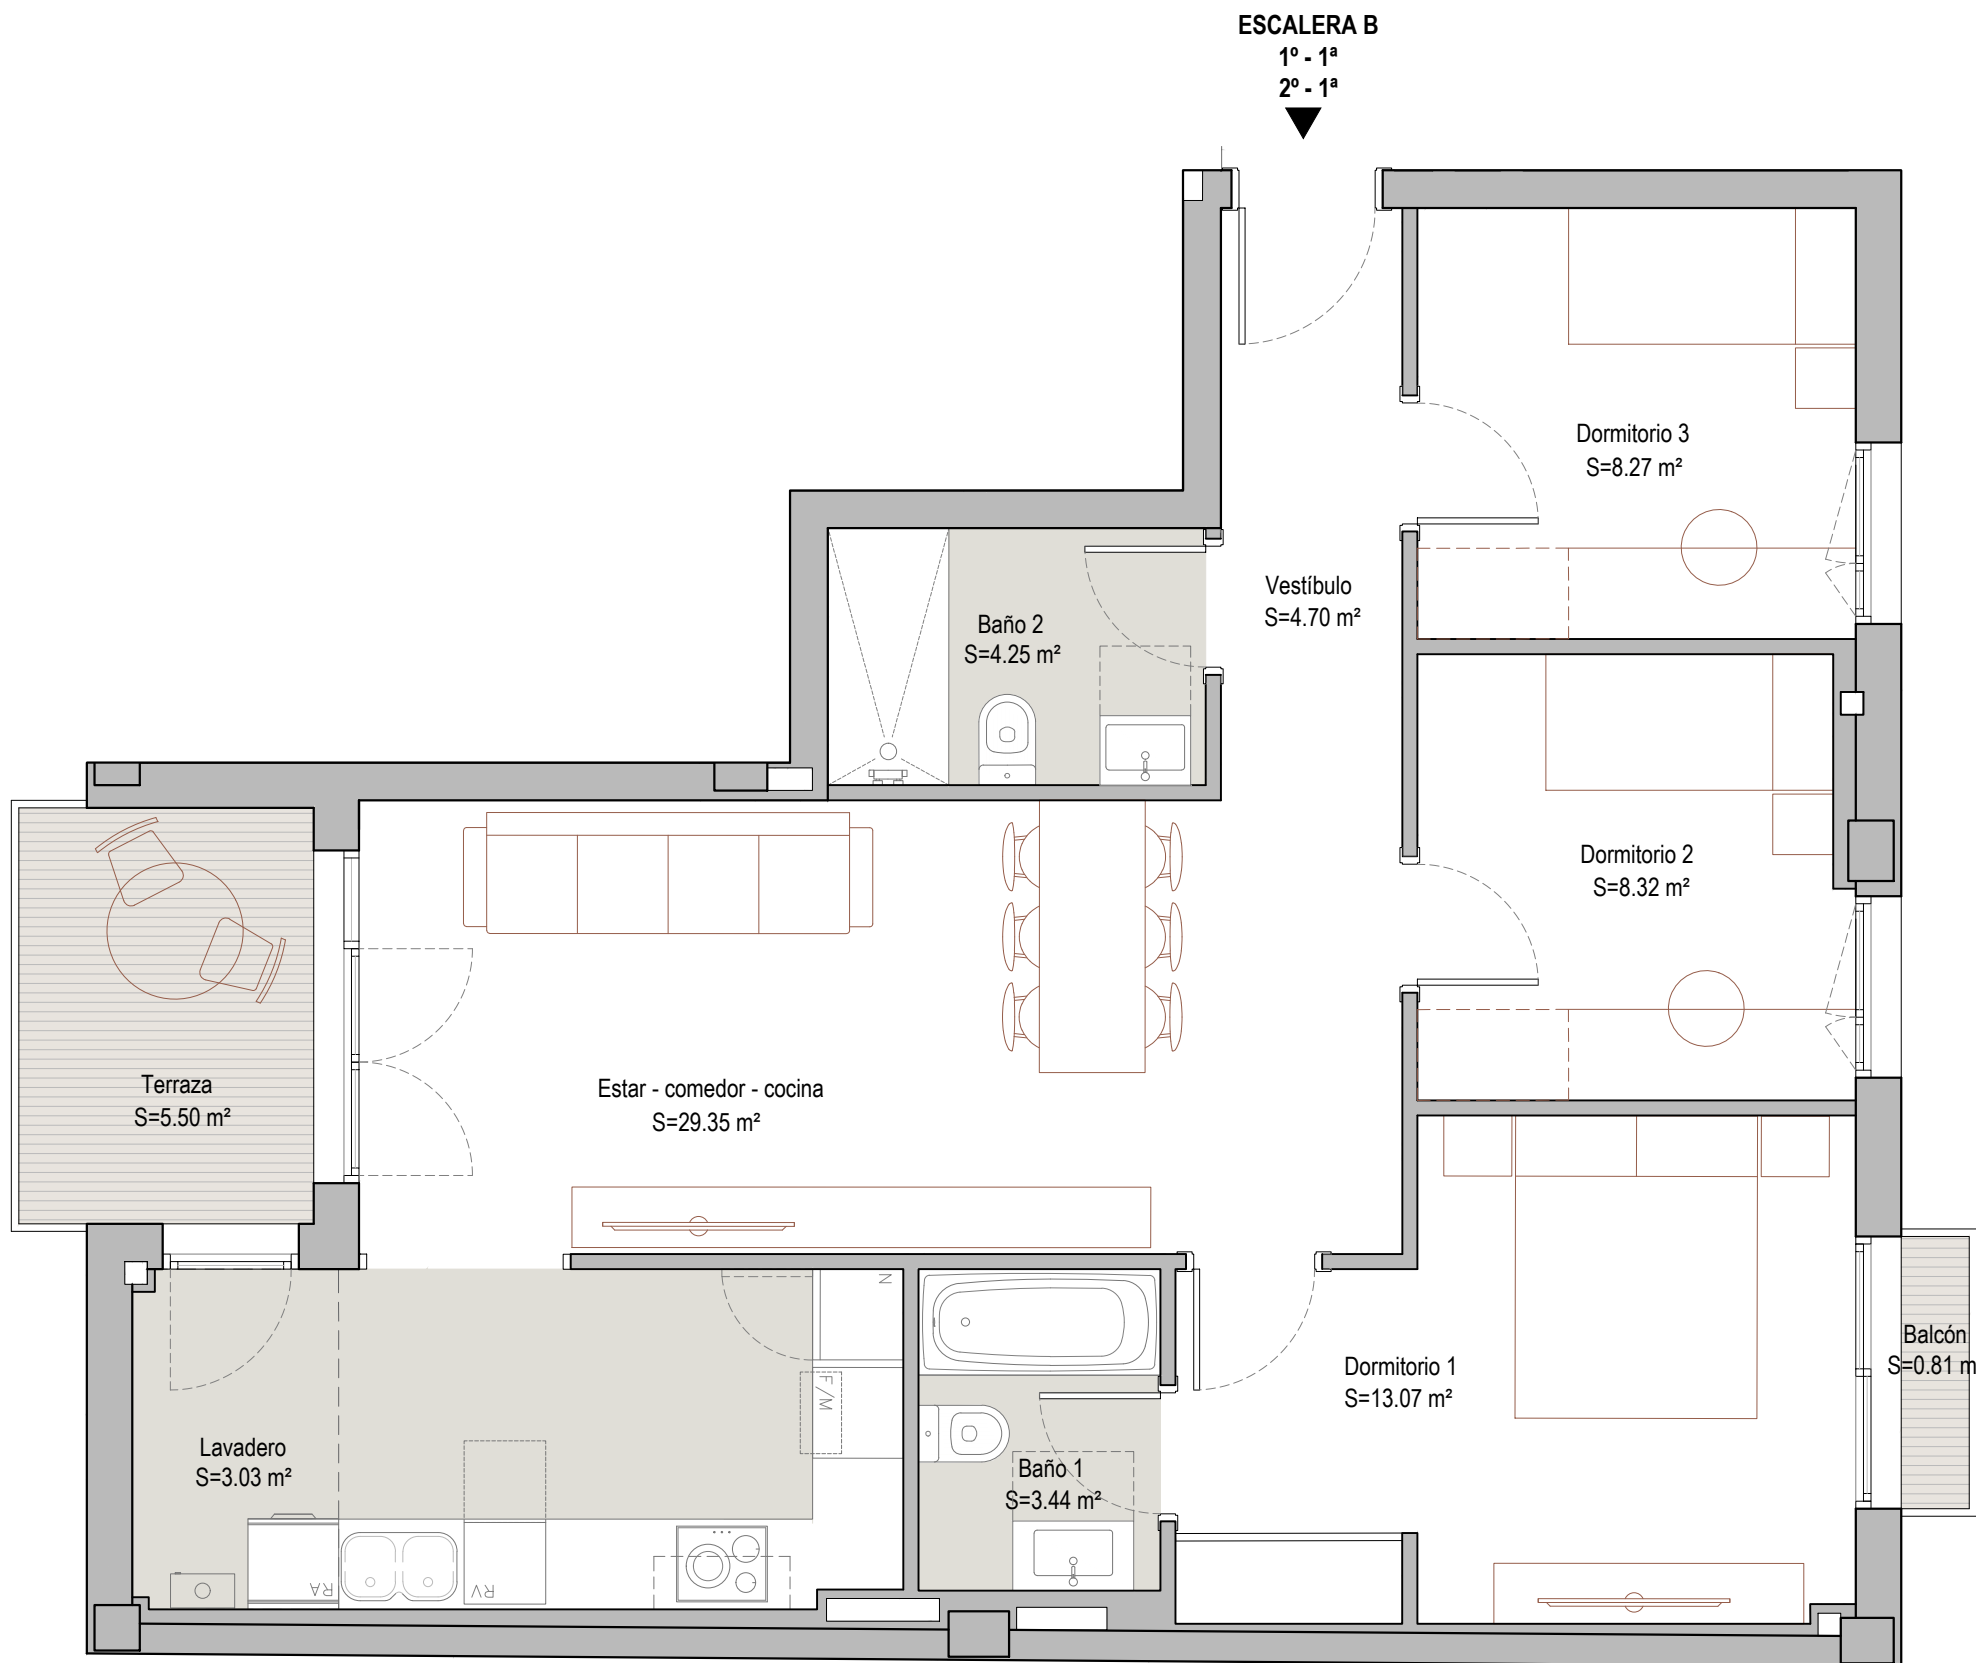

Escalera B
1º 1ª - 2º 1ª


TOTAL Sup. Útil interior 74.43

Balcón B 0.81

Terraza T 5.50

TOTAL Sup. exterior 6.31

SUP. CONSTRUIDA 87.43

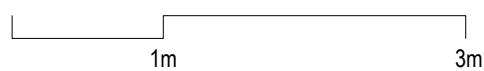

Promueve:
Prohabit Vapor, S.L.

Gestiona:



El mobiliario representado es meramente orientativo y no está incluido en la vivienda, a excepción del específicamente descrito en las memorias de calidades.