

Edifici Àgora





La Sínia - Martorell

TIPUS T4

A PB a P1 2º

SUP CONSTRUÏDA Tancada	70,67m ²
TOTAL Sup. Útil interior	59,80m ²
TOTAL Sup. exterior	0,00m ²
TOTAL Sup. Útil computable	59,80m ²
PC02-210607	

UBICACIÓ A LA PROMOCIÓ

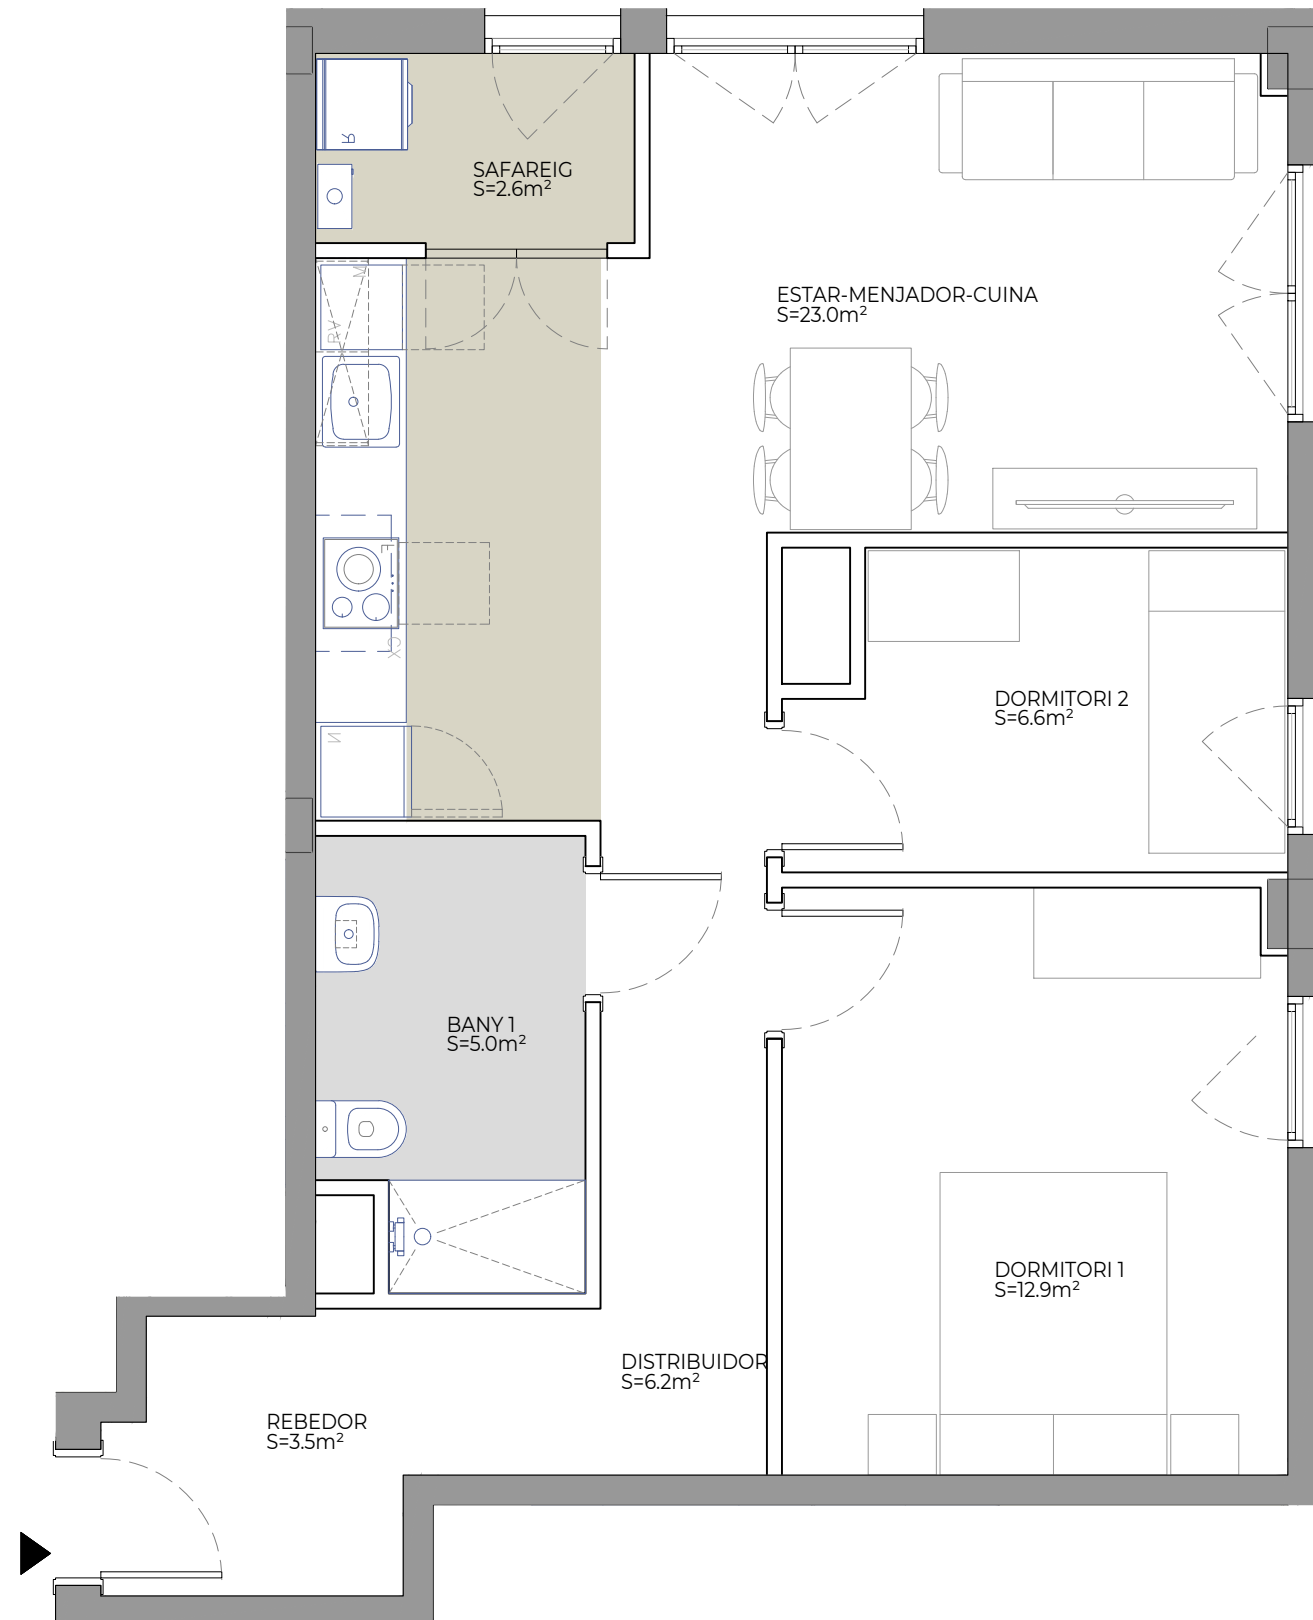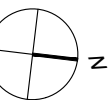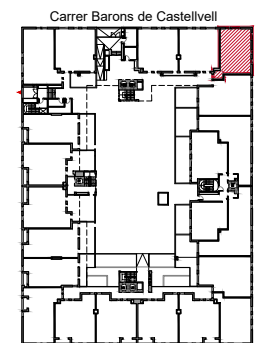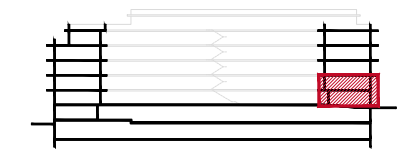

Promou:



El mobiliari representat és merament orientatiu i no està inclòs en l'habitatge, a excepció de l'especificament descrit a les memòries de qualitats.

F-PO1-01-13