

Edifici Àgora

La Sínia - Martorell

TIPUS 11

C PB 1^a (1-2)

SUP CONSTRUÏDA Tancada 93,60m²



TOTAL Sup. Útil interior 81,50m²

TOTAL Sup. exterior 24,50m²

TOTAL Sup. Útil computable 89,65m²

PC04-220314

UBICACIÓ A LA PROMOCIÓ

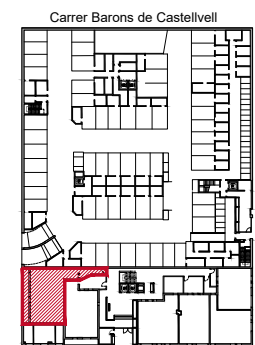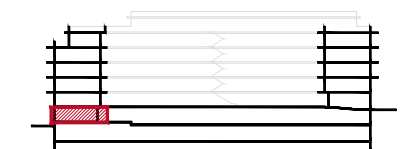


Promou:



El mobiliari representat és merament orientatiu i no està inclòs en l'habitatge, a excepció de l'especificament descrit a les memòries de qualitats.

F-PO1-01-13

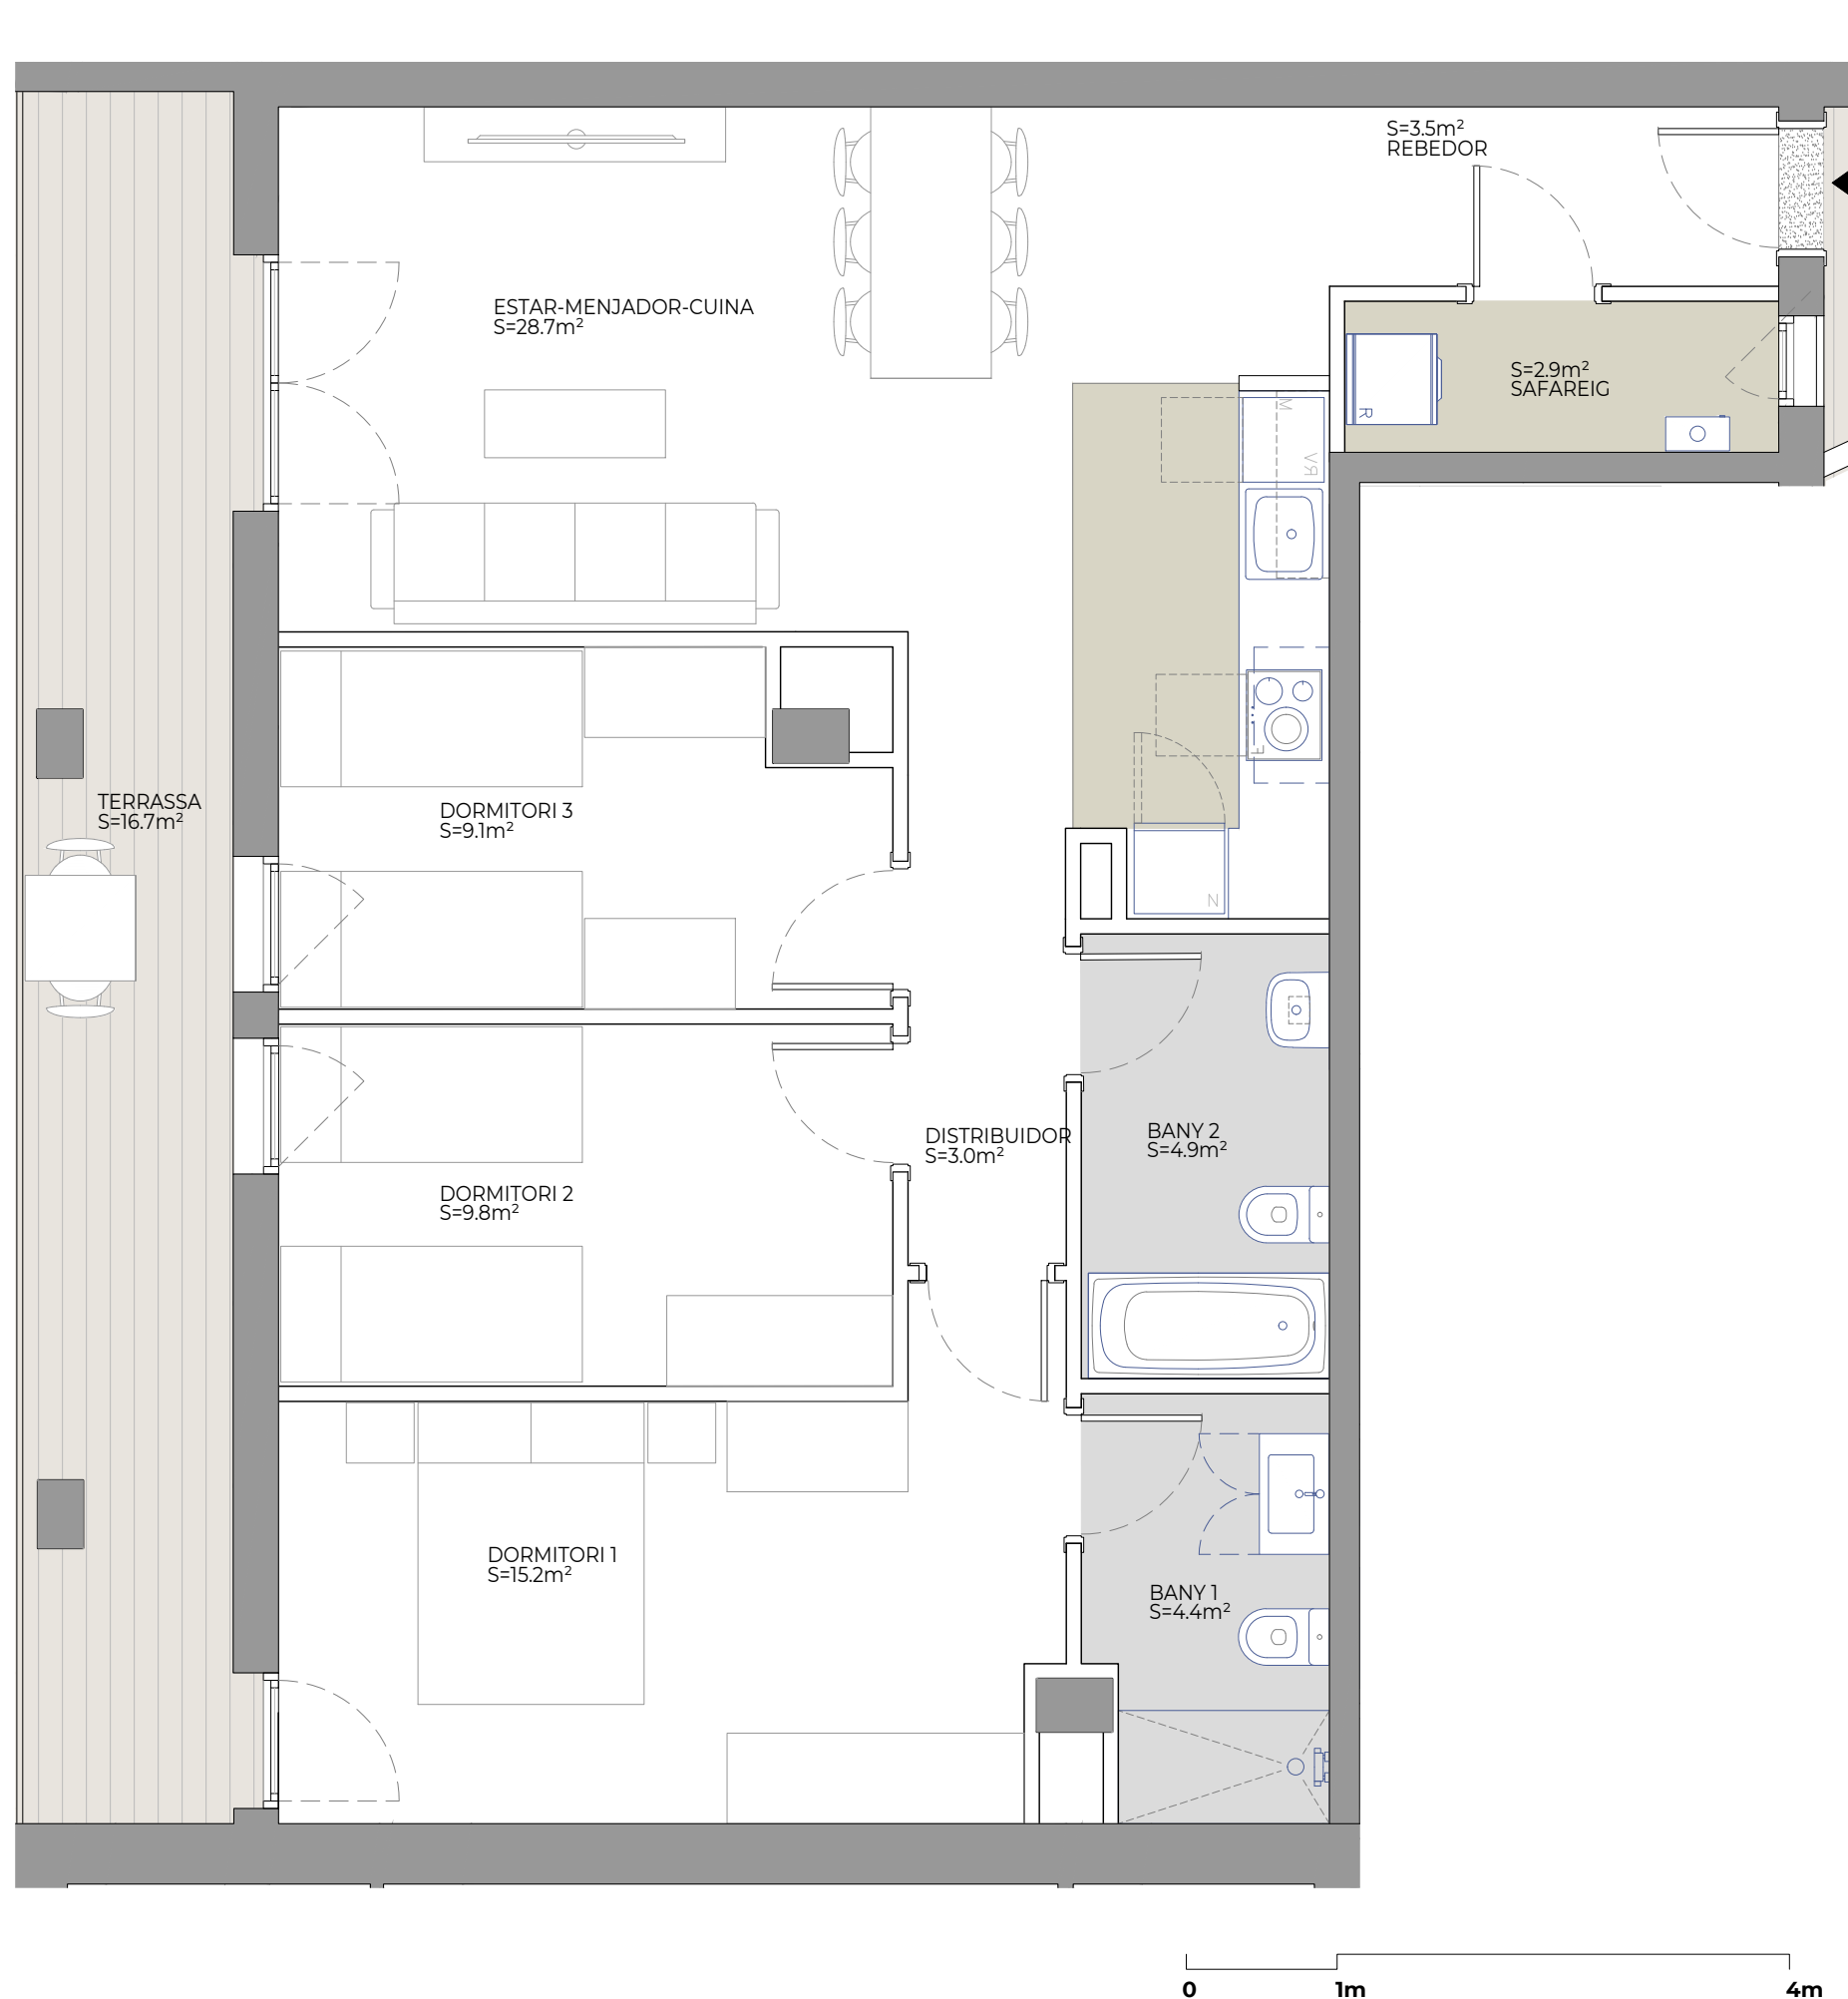

Edifici Àgora

La Sínia - Martorell

TIPUS 11

C PB 1ª (2-2)

SUP CONSTRUÏDA Tancada 93,60m²


TOTAL Sup. Útil interior 81,50m²

TOTAL Sup. exterior 24,50m²



TOTAL Sup. Útil computable 89,65m²

PC04-220314

UBICACIÓ A LA PROMOCIÓ

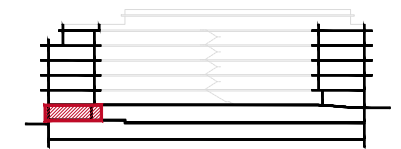

Carrer Barons de Castellvell

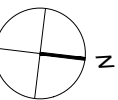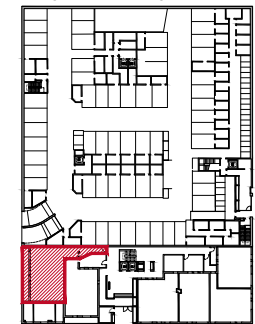

Promou:



El mobiliari representat és merament orientatiu i no està inclòs en l'habitatge, a excepció de l'especificament descrit a les memòries de qualitats.

F-PO1-01-13

