



# Font Nova

Cerdanyola

## ESCALA B

B\_1r i 2n 2a



TOTAL Sup. Útil interior (m<sup>2</sup>) 85,35

TOTAL Sup. Exterior (m<sup>2</sup>) 6,95

SUP CONSTRUÏDA Tancada (m<sup>2</sup>) 10215

PC07-220328

### UBICACIÓ A LA PROMOCIÓ

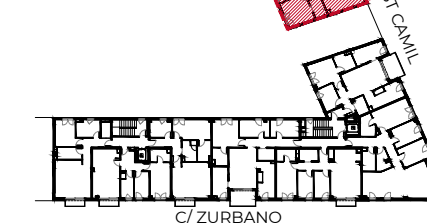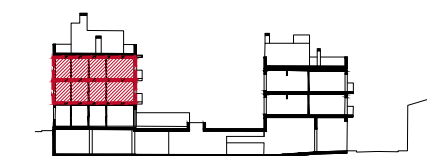


Promou:  
Prohabit Sant Ramon, S.L.

Gestiona:



El mobiliari representat és merament orientatiu i no està inclòs en l'habitatge, a excepció de l'especificament descrit a les memòries de qualitats.

F-PG-PO1-01-13

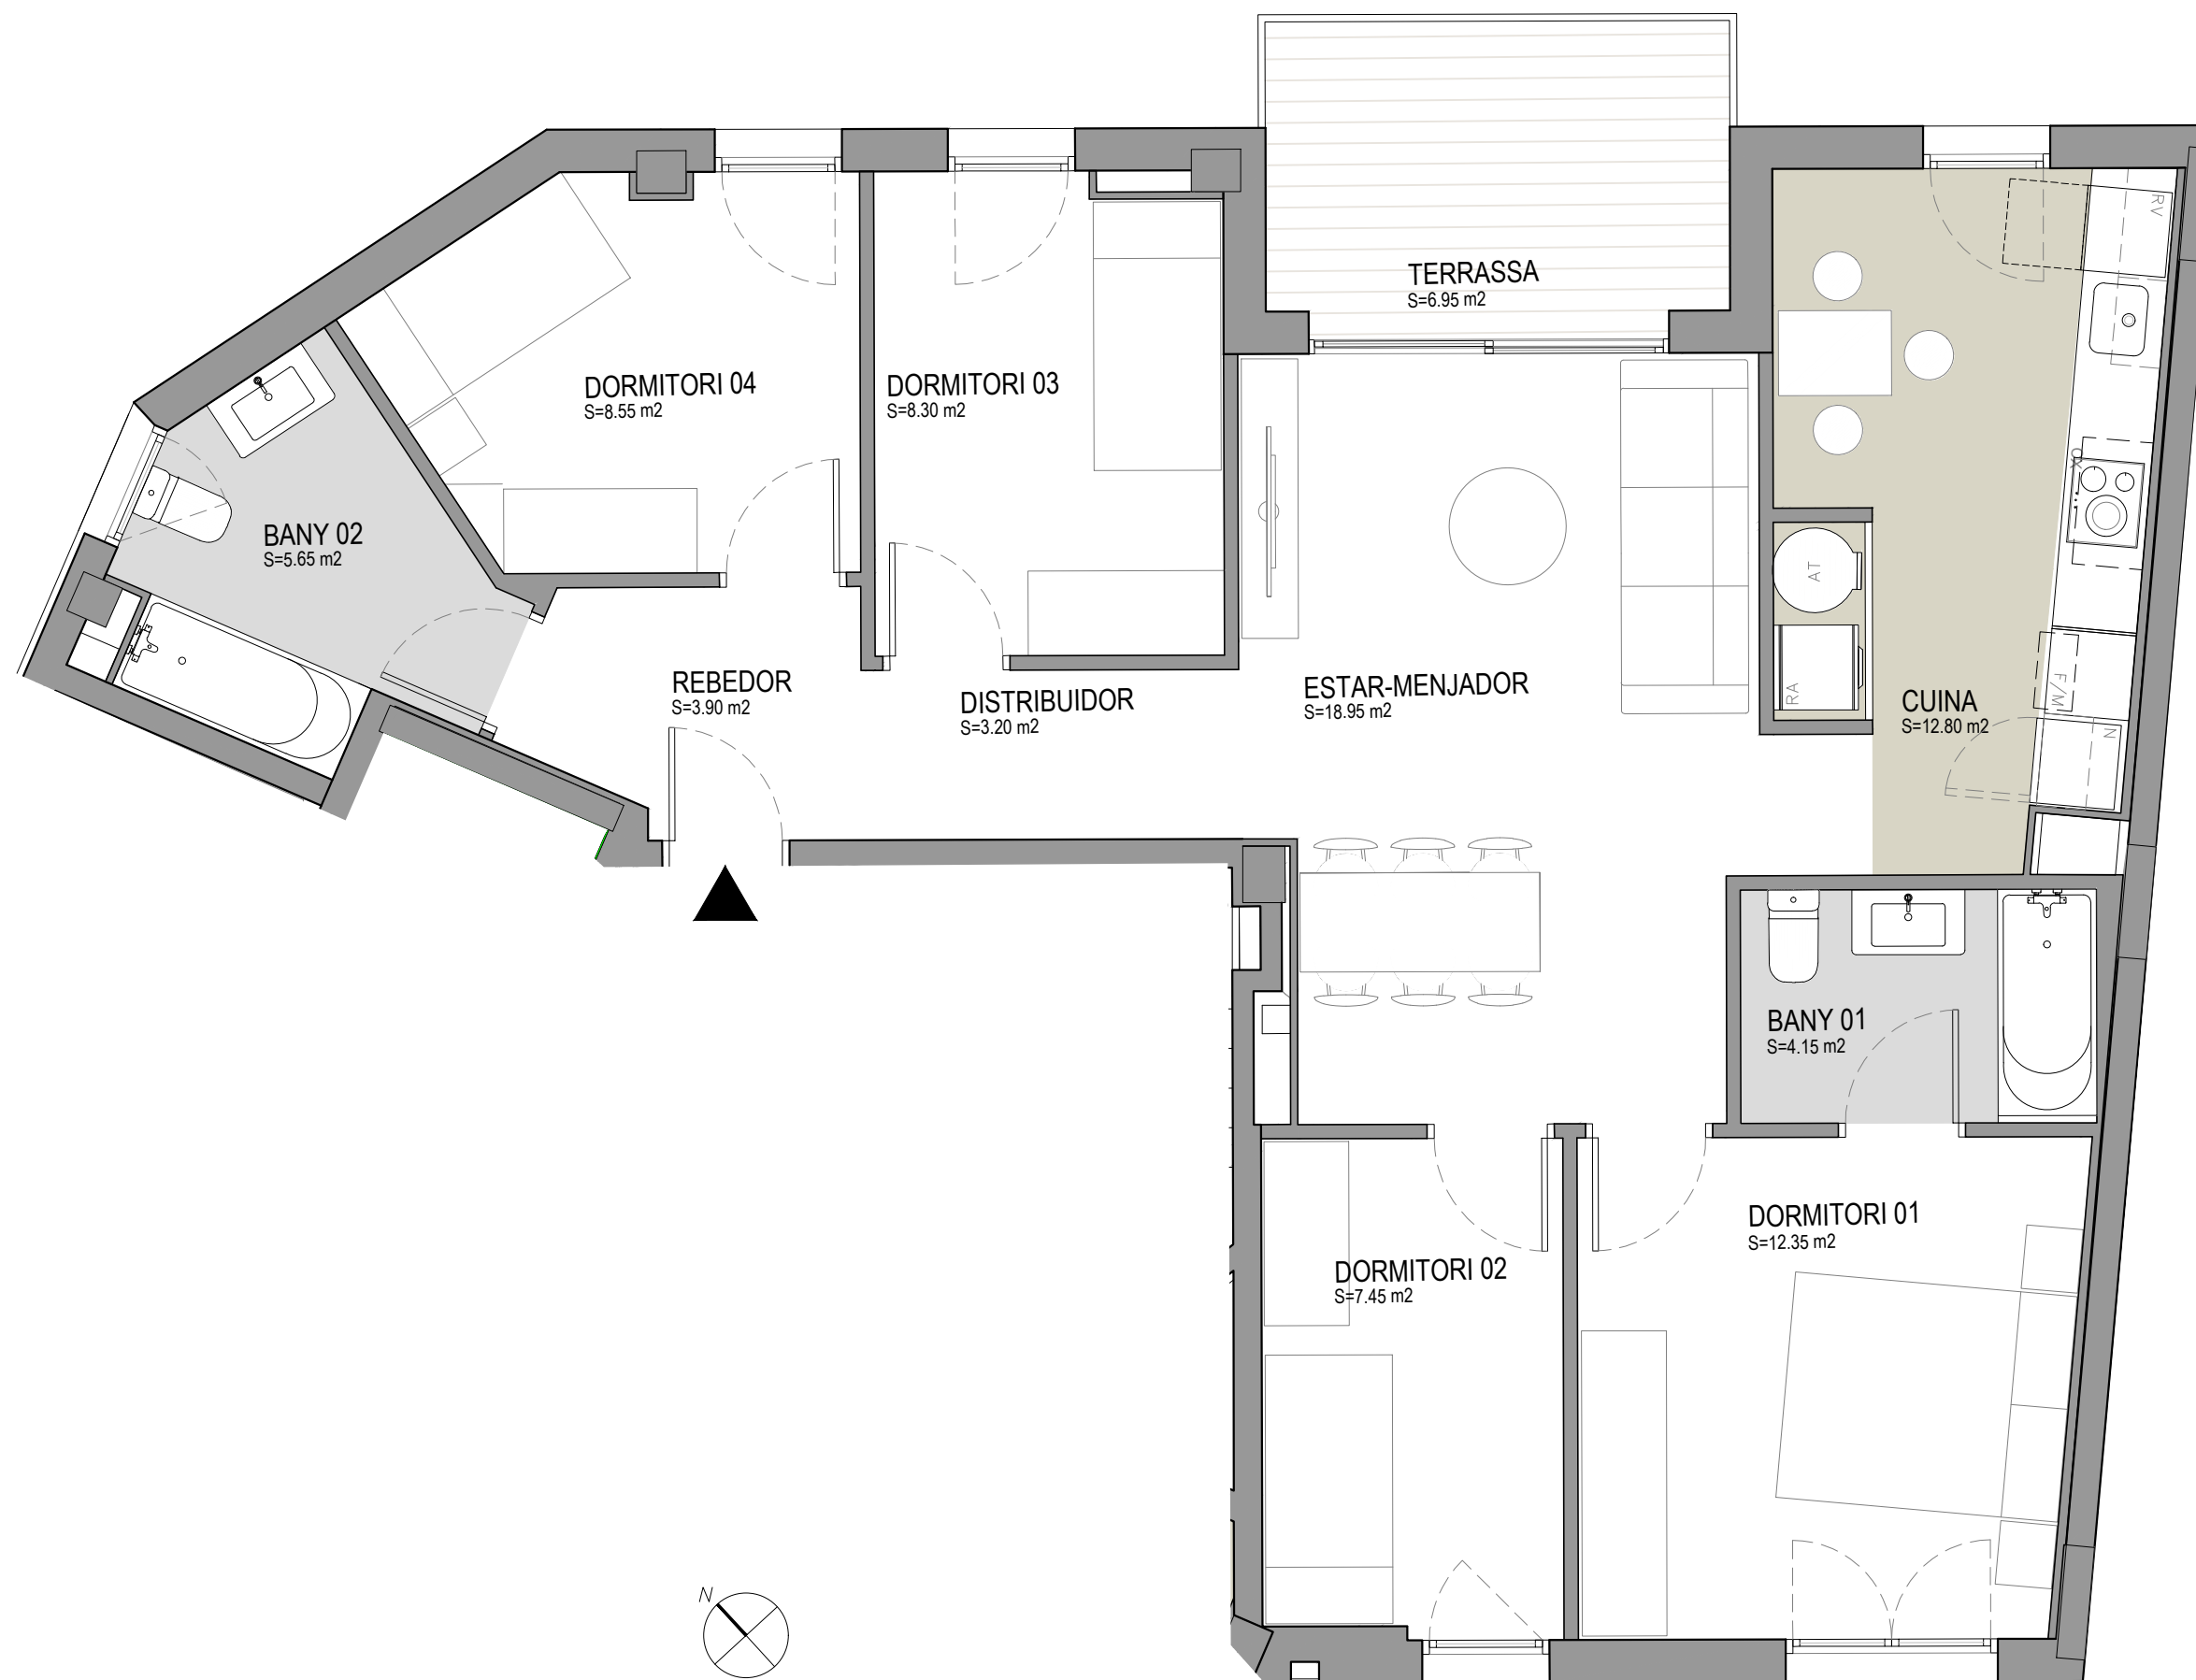

0 1m 4m