




Font Nova

Cerdanyola

ESCALA D



D_Bxs 3a

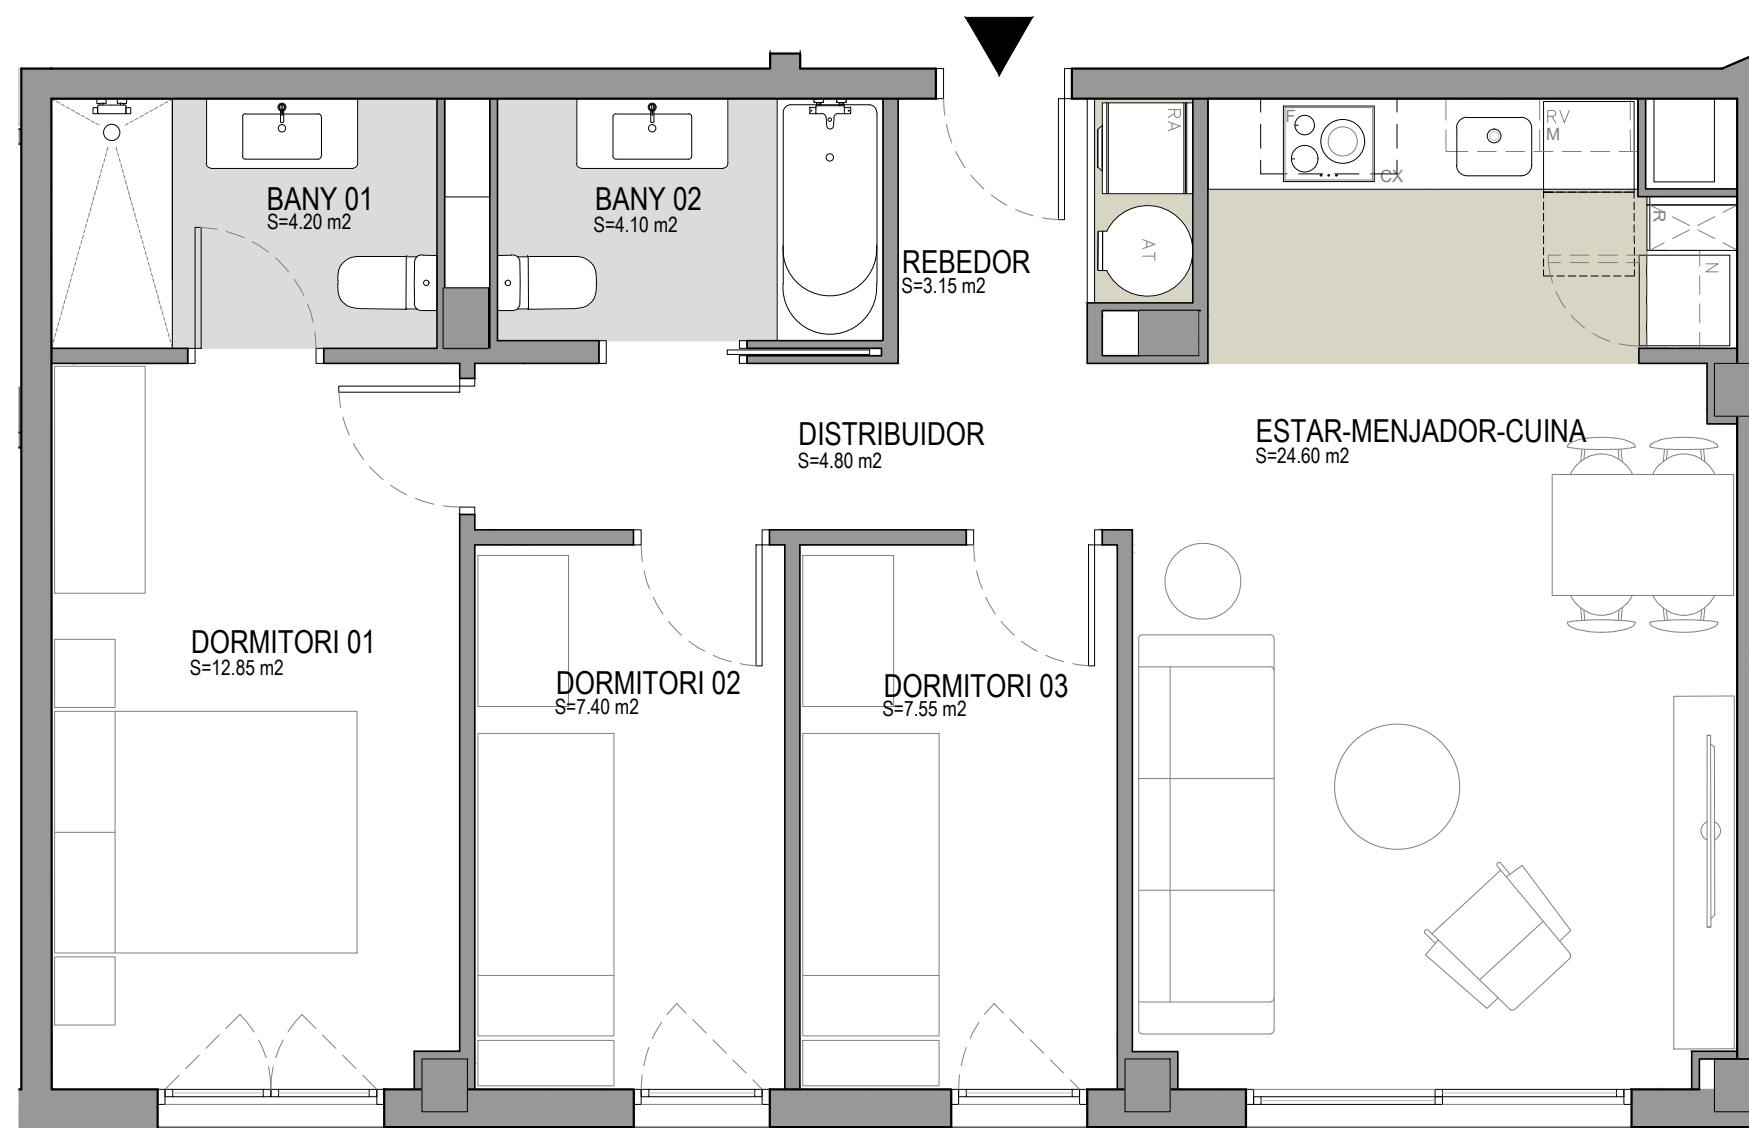

TOTAL Sup. Útil interior (m²)	68,65
TOTAL Sup. Exterior (m²)	0,00
SUP CONSTRUÏDA Tancada (m²)	78,90

PC07-220328

UBICACIÓ A LA PROMOCIÓ

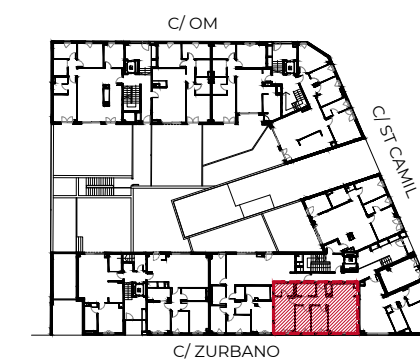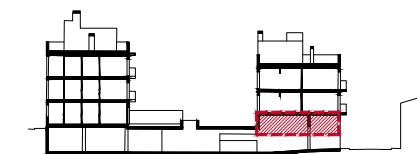

Promou:
Prohabit Sant Ramon, S.L.

Gestiona:



El mobiliari representat és merament orientatiu i no està inclòs en l'habitatge, a excepció de l'especificament descrit a les memòries de qualitats.

F-PG-PO1-01-13

