



# Can Vinyet

Pallejà

## PLANTA TIPUS

3r 1a i Solarium 1 (1-2)

SUP CONSTRUÏDA Tancada 79,4 m<sup>2</sup>

TOTAL Sup. Útil interior 68,3 m<sup>2</sup>


TOTAL Sup Exterior 46,4 m<sup>2</sup>

Sup. Exterior Terrassa 17,5 m<sup>2</sup>


Sup. Exterior Solarium 1 28,9 m<sup>2</sup>

PC01-220613

## UBICACIÓ A LA PROMOCIÓ

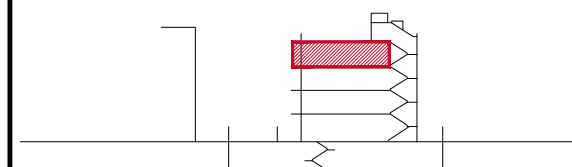

## PLANTA TIPUS

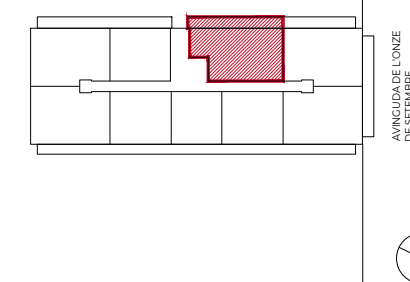


Promou:  
**Prohabit Galileu, SL**

Gestiona:



El mobiliari representat és merament orientatiu i no està inclòs en l'habitatge, a excepció de l'especificament descrit a les memòries de qualitats.

F-PO1-01-13

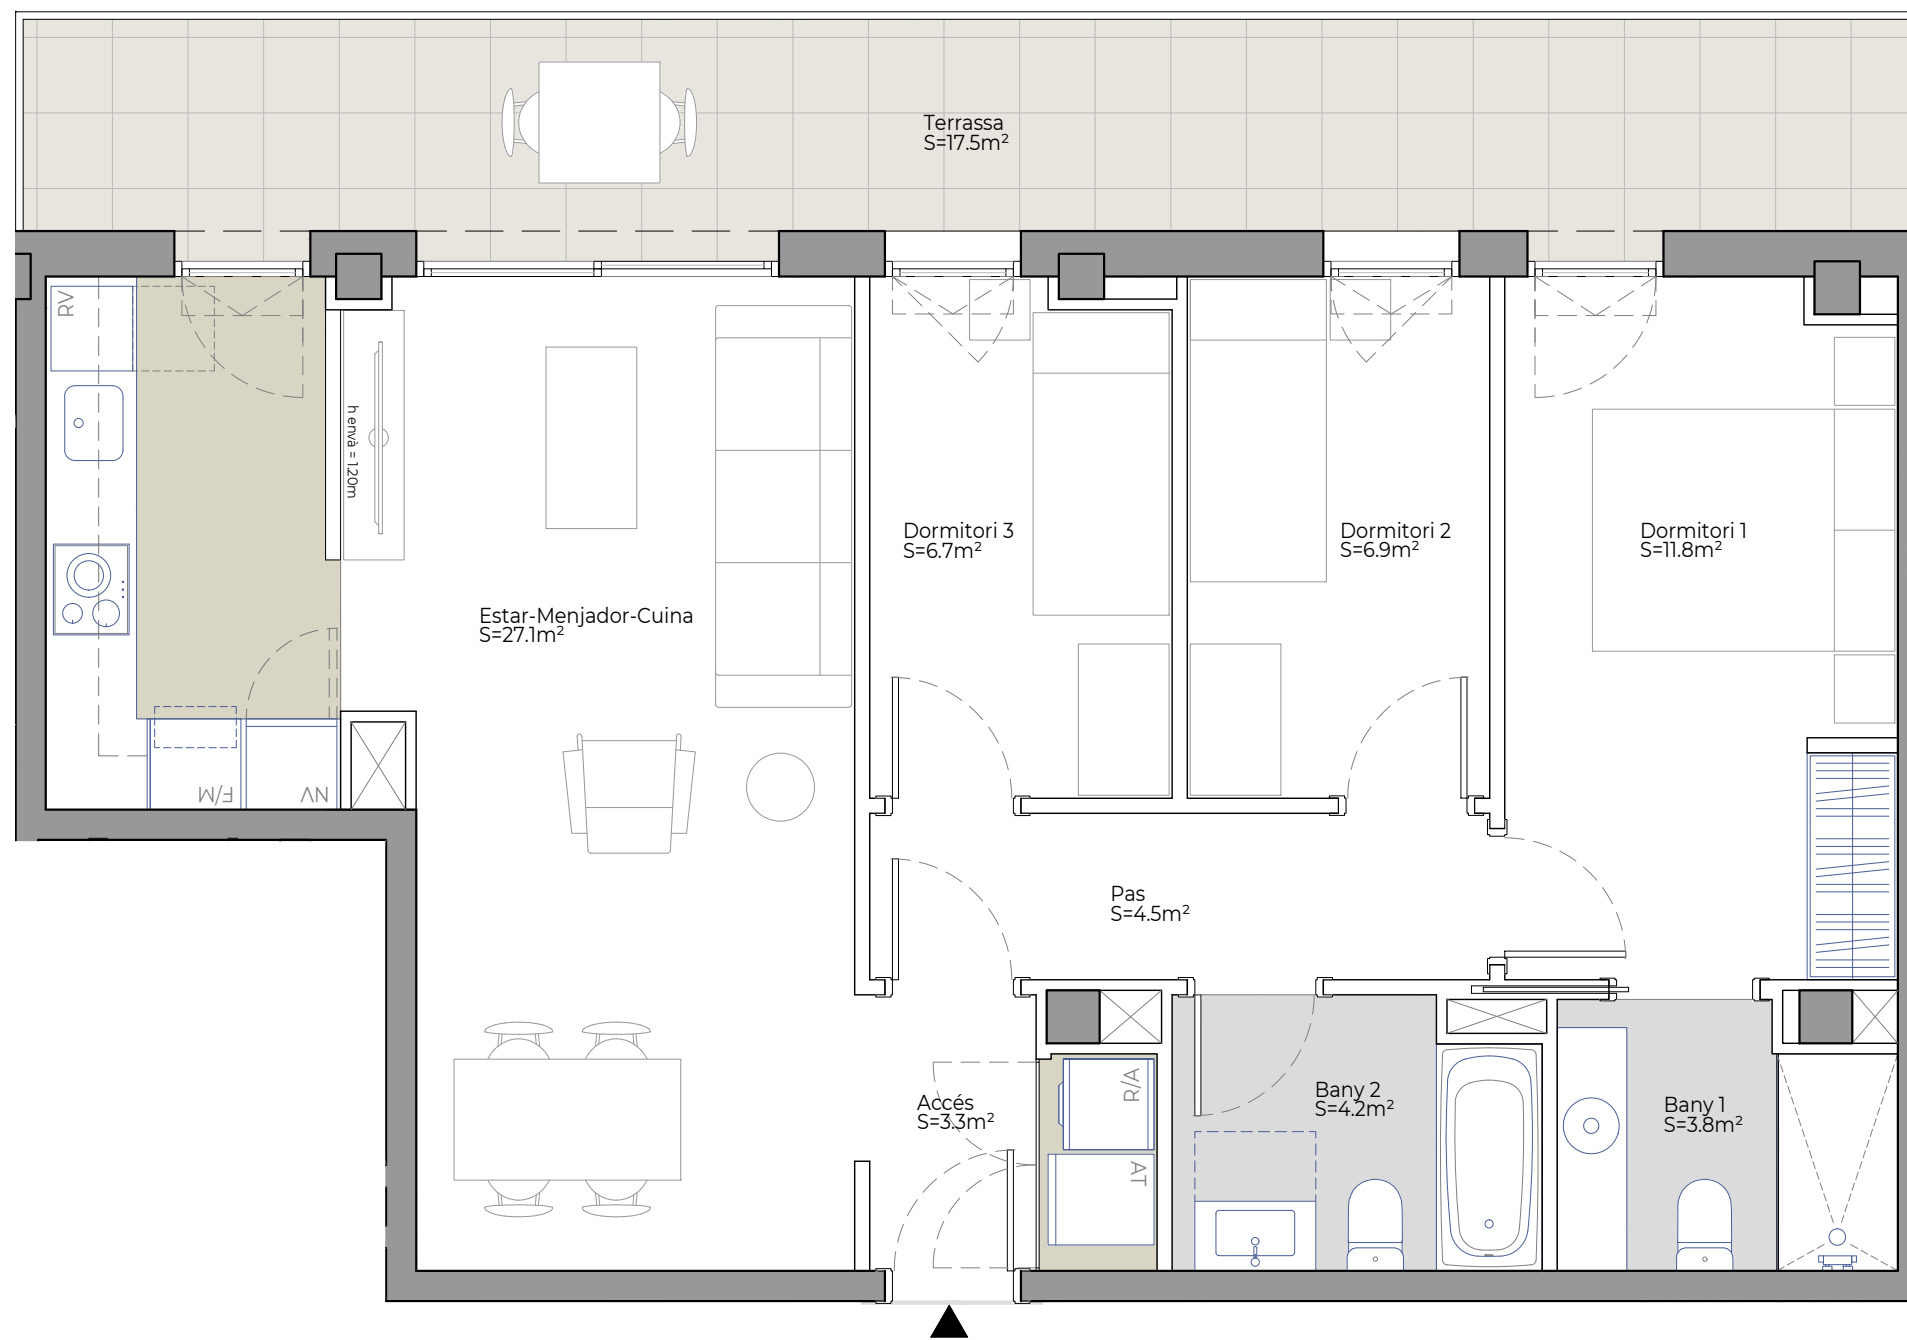

0 1m 4m



# Can Vinyet

Pallejà

## PLANTA TIPUS

3r 1a i Solarium 1 (2-2)

SUP CONSTRUÏDA Tancada 79,4 m<sup>2</sup>

TOTAL Sup. Útil interior 68,3 m<sup>2</sup>


TOTAL Sup Exterior 46,4 m<sup>2</sup>

Sup. Exterior Terrassa 17,5 m<sup>2</sup>


Sup. Exterior Solarium 1 28,9 m<sup>2</sup>

PC01-220613

## UBICACIÓ A LA PROMOCIÓ

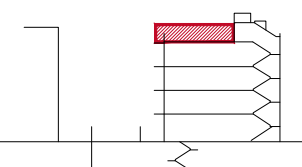

## PLANTA COBERTA

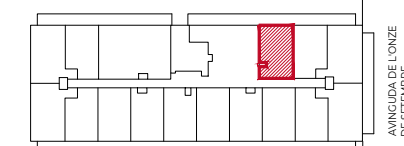

Promou:  
**Prohabit Galileu, SL**

Gestiona:



El mobiliari representat és merament orientatiu i no està inclòs en l'habitatge, a excepció de l'especificat descrit a les memòries de qualitats.

F-PO1-01-13

