

# Edifici Àgora

La Sínia - Martorell

**TIPUS 1a'**

**A PB 3º**

SUP CONSTRUÏDA Tancada 79,90m<sup>2</sup>




TOTAL Sup. Útil interior 68,80m<sup>2</sup>

TOTAL Sup. exterior 0,00m<sup>2</sup>

TOTAL Sup. Útil computable 68,80m<sup>2</sup>

PC02-210607

**UBICACIÓ A LA PROMOCIÓ**

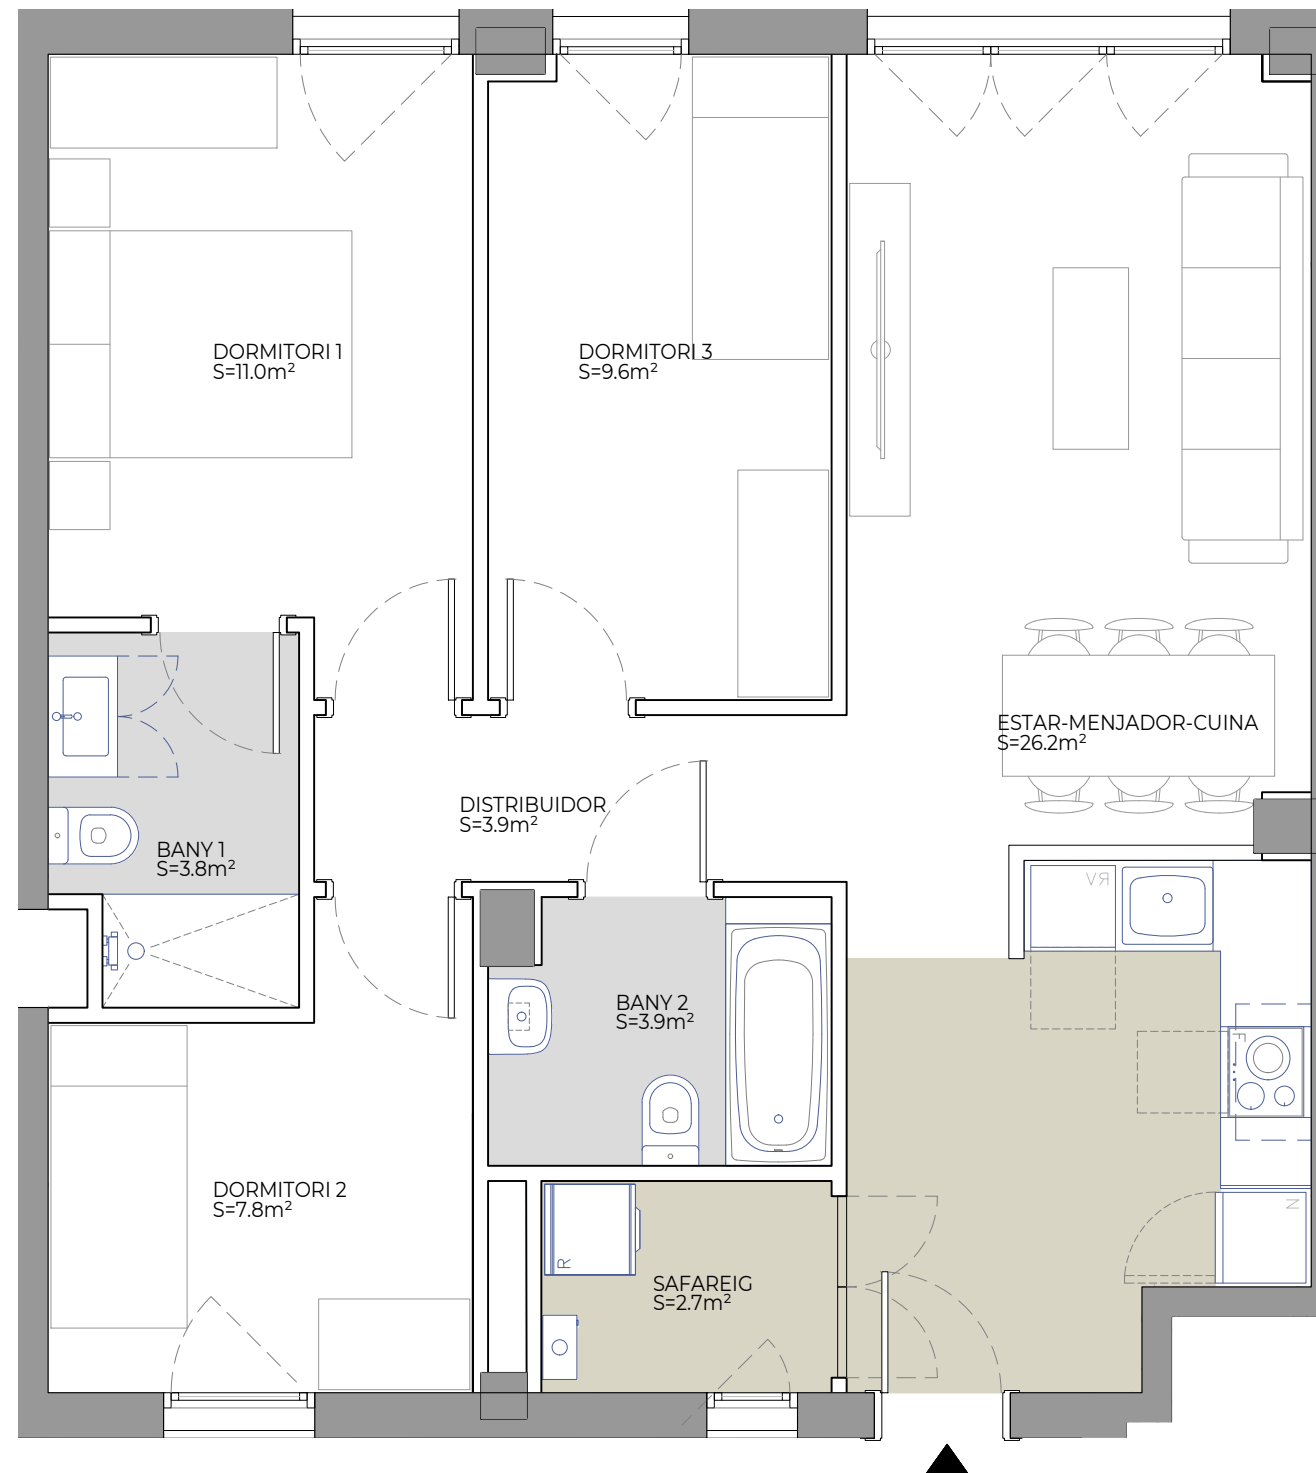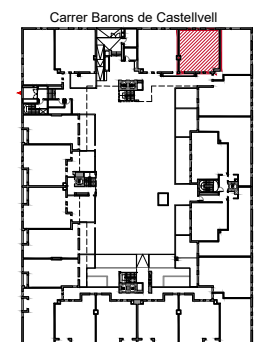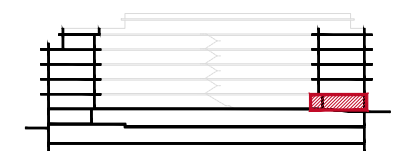

Promou:



El mobiliari representat és merament orientatiu i no està inclòs en l'habitatge, a excepció de l'especificament descrit a les memòries de qualitats.

F-PO1-01-13