



# Can Vinyet

Pallejà

## PLANTA BAIXA

Pb 2a


SUP CONSTRUÏDA Tancada 77,6 m<sup>2</sup>

TOTAL Sup. Útil interior 66,3 m<sup>2</sup>

TOTAL Sup Exterior 34,2 m<sup>2</sup>

PC02-220714

### UBICACIÓ A LA PROMOCIÓ

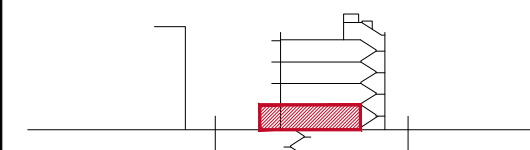

### PLANTA BAIXA



AVINGUDA DE L'ONZE DE SETEMBRE

Promou:  
Prohabit Galileu, SL


Gestiona:



**SALAS**

El mobiliari representat és merament orientatiu i no està inclòs en l'habitatge, a excepció de l'especificament descrit a les memòries de qualitats.

F-PO1-01-13

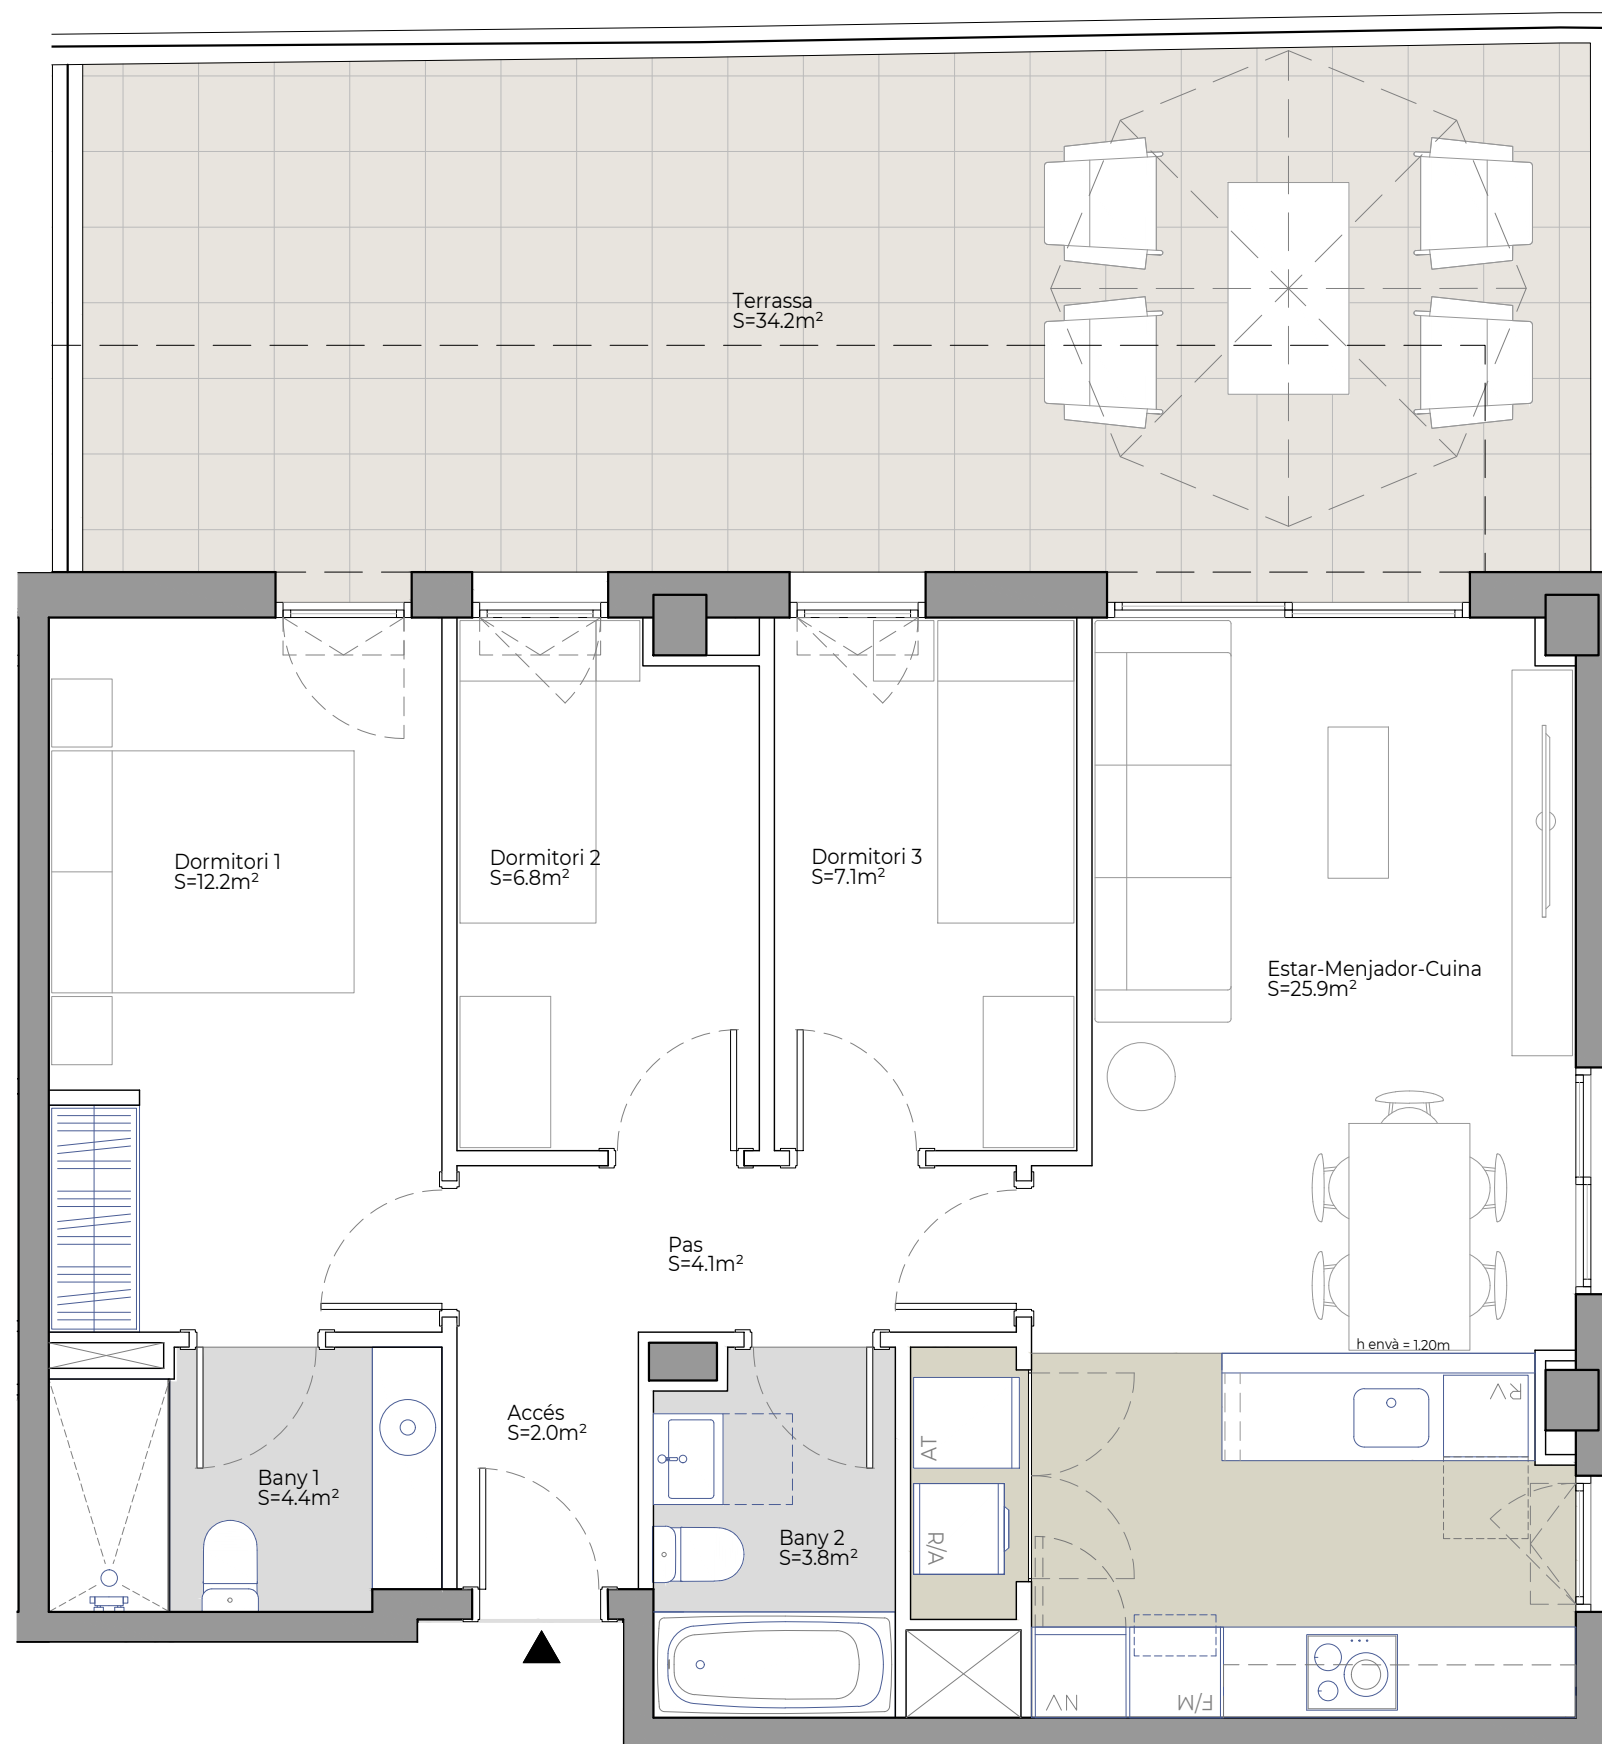

0 1m 4m