



Jardins d'Abrera

Abrera

ESCALA A

A_1r 4a



SUP CONSTRUÏDA Tancada 89,60 m²

TOTAL Sup. Útil interior 76,40 m²

TOTAL Sup. Exterior 1,60 m²

PC03-220215

UBICACIÓ A LA PROMOCIÓ

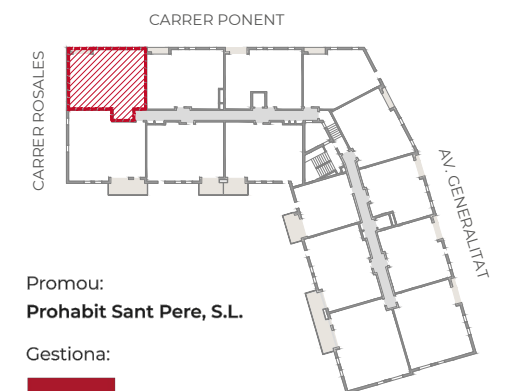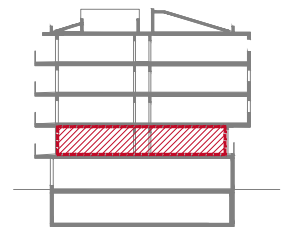


Promou:
Prohabit Sant Pere, S.L.

Gestiona:



El mobiliari representat és merament orientatiu i no està inclòs en l'habitatge, a excepció de l'especificament descrit a les memòries de qualitats.

F-PO1-01-13

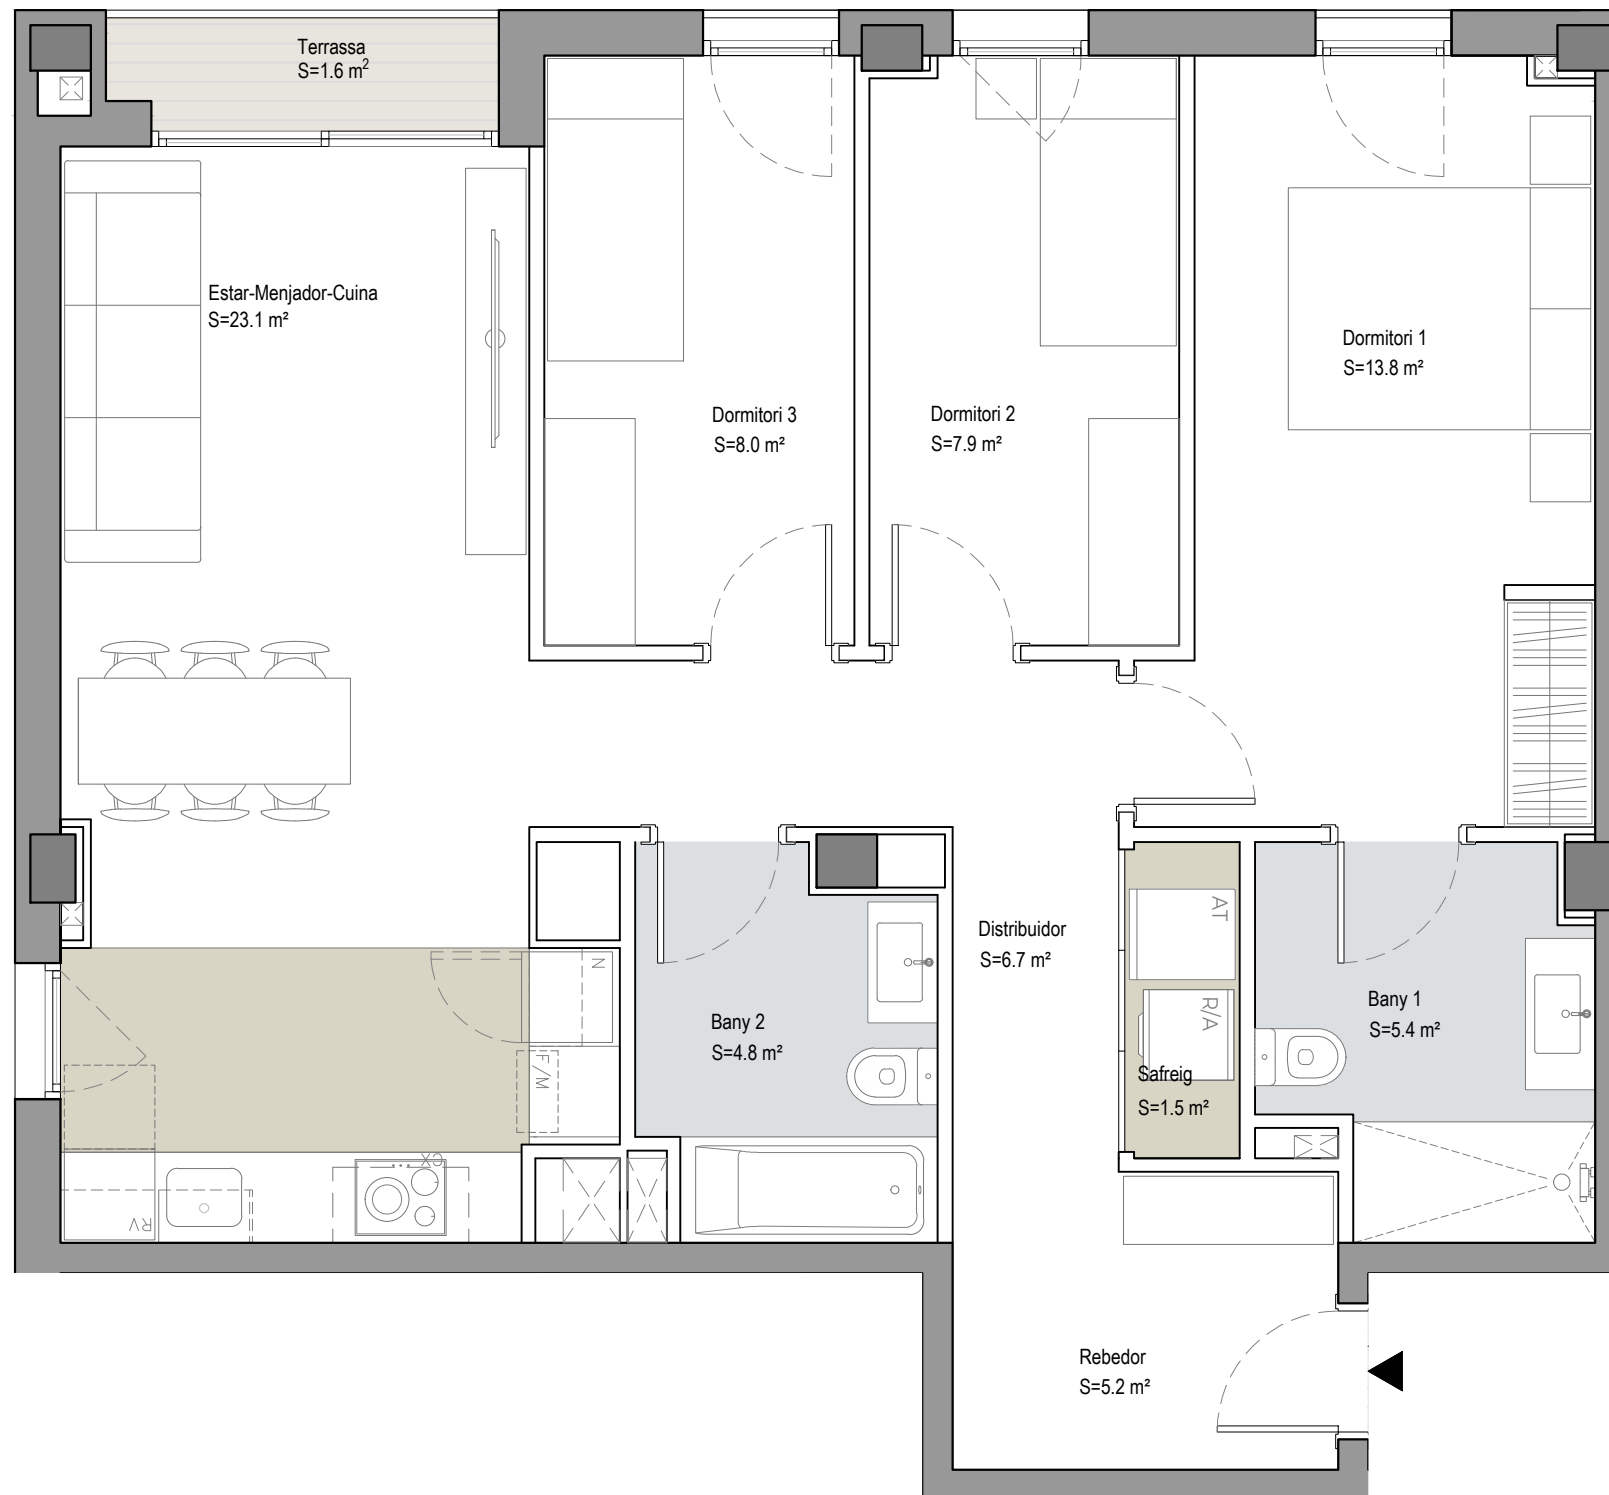

0 1m 4m

