



Jardins d'Abrera

Abrera

ESCALA B

B_1r-2n-3r-4t 5a



SUP CONSTRUÏDA Tancada 94,80 m²

TOTAL Sup. Útil interior 81,10 m²

TOTAL Sup. Exterior 9,40 m²

PC04-220614

UBICACIÓ A LA PROMOCIÓ

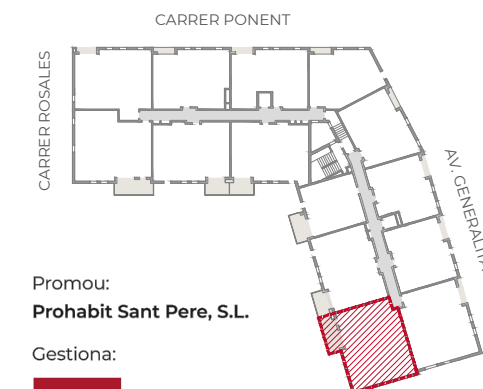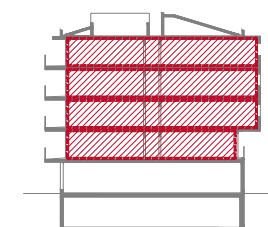


Promou:
Prohabit Sant Pere, S.L.

Gestiona:



El mobiliari representat és merament orientatiu i no està inclòs en l'habitatge, a excepció de l'especificament descrit a les memòries de qualitats.

F-PO1-01-13

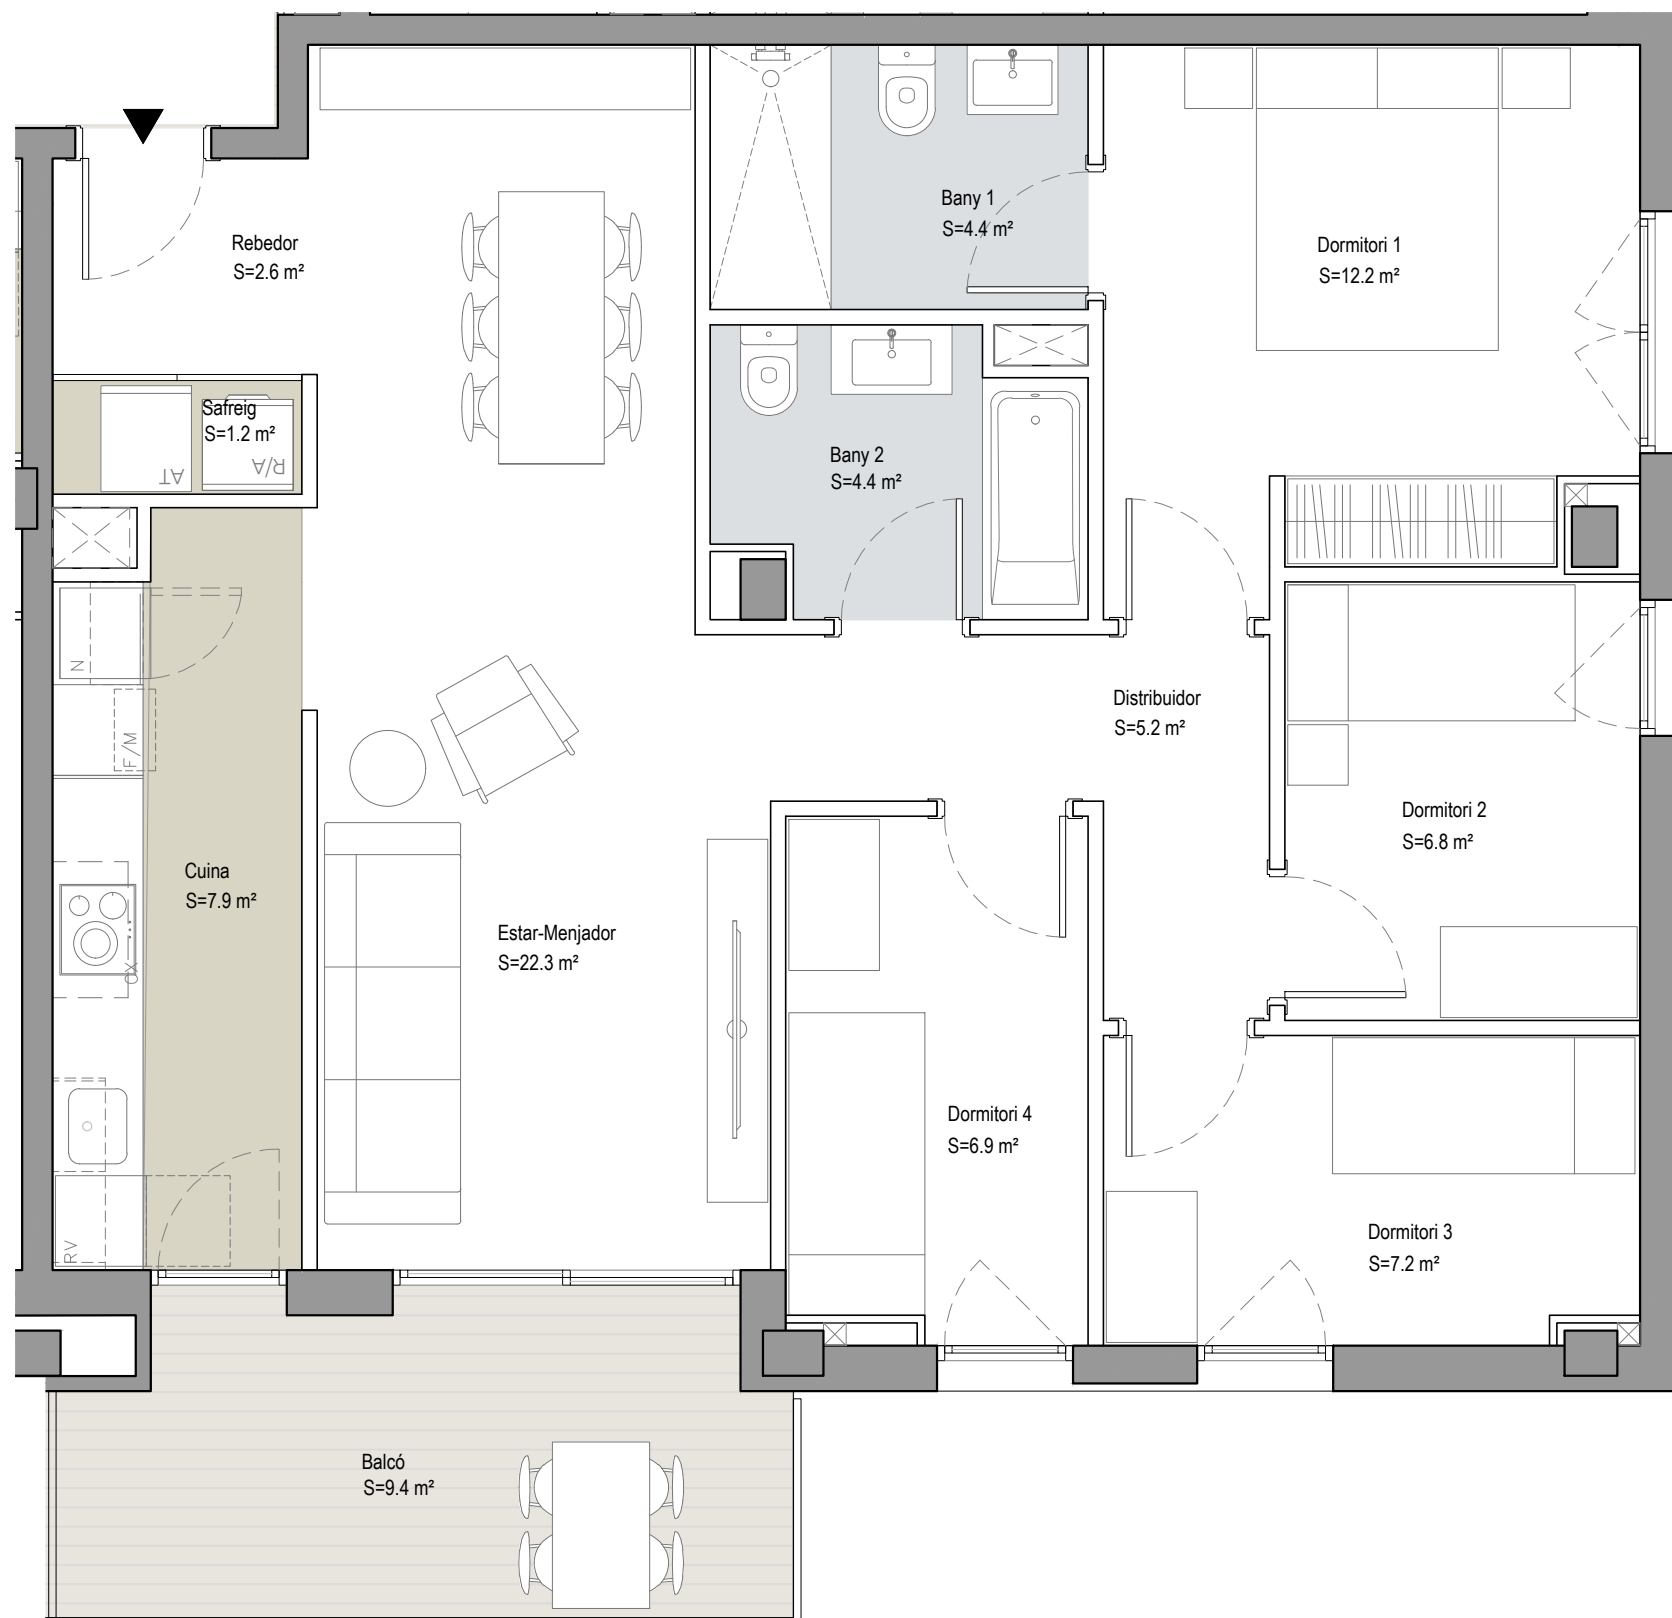

0 1m 4m

