



# Edifici Lletres

Malgrat de Mar

## ESCALA B

B 4t 3a (1-2)



**SUP CONSTRUÏDA Tancada 95,10 m<sup>2</sup>**

TOTAL Sup. Útil interior 77,00 m<sup>2</sup>

TOTAL Sup Exterior 43,70 m<sup>2</sup>

PC02-220225

### UBICACIÓ A LA PROMOCIÓ

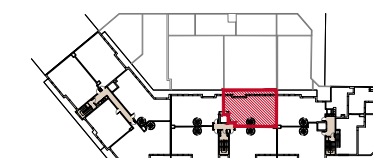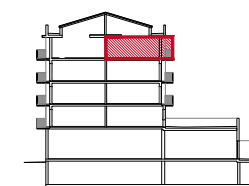



Promou:  
La Riera Reis, S.L.

Gestiona:



El mobiliari representat és merament orientatiu i no està inclòs en l'habitatge, a excepció de l'especificament descrit a les memòries de qualitats.

F-PG-PO1-01-13

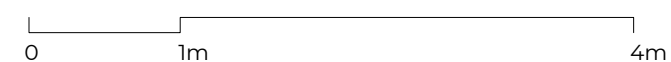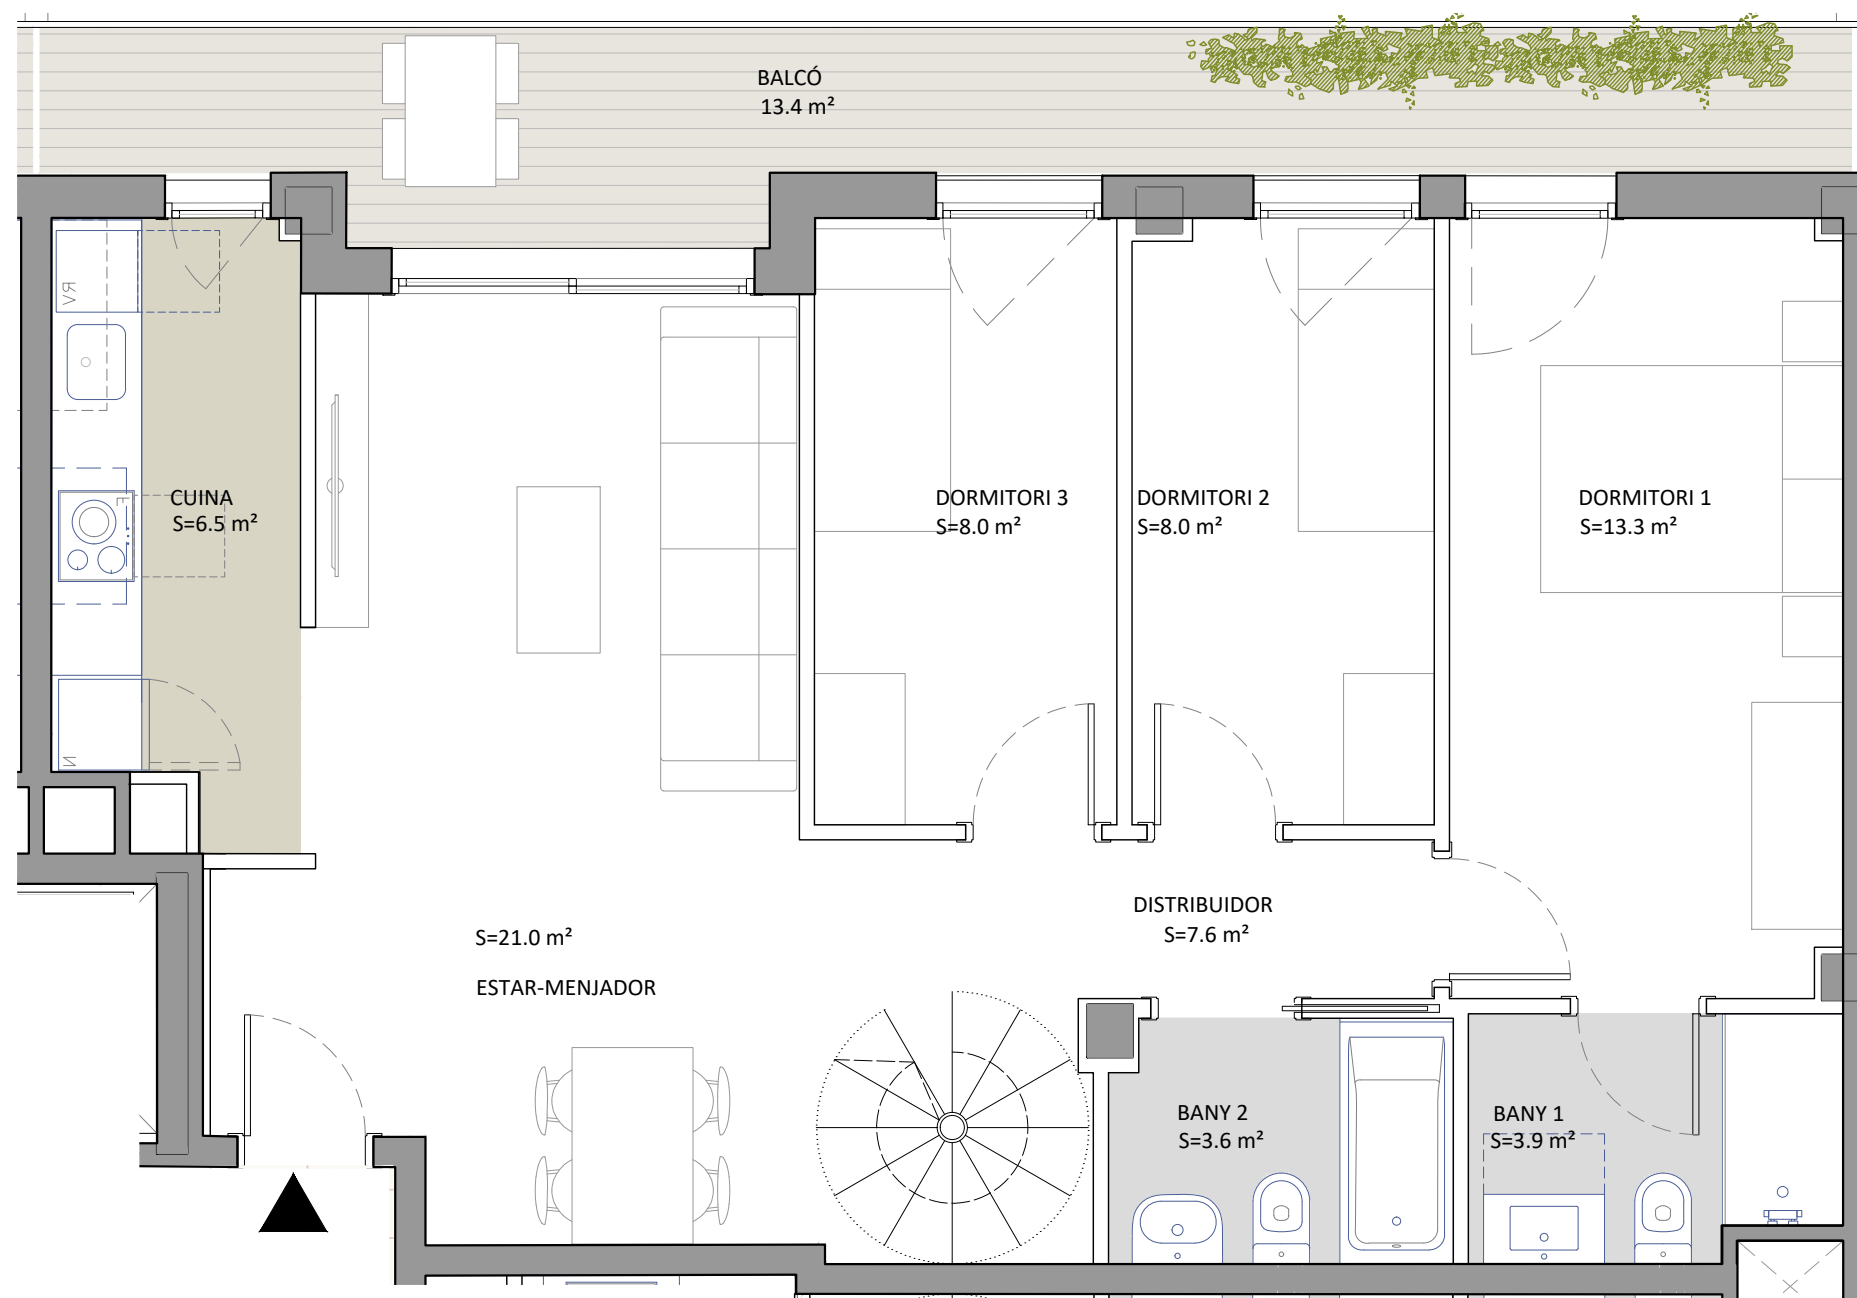



# Edifici Lletres

Malgrat de Mar

## ESCALA B

B 4t 3a (2-2)



**SUP CONSTRUÏDA Tancada** 95,10 m<sup>2</sup>

TOTAL Sup. Útil interior 77,00 m<sup>2</sup>

TOTAL Sup Exterior 43,70 m<sup>2</sup>

PC02-220225

### UBICACIÓ A LA PROMOCIÓ

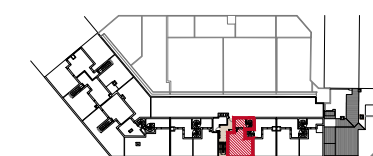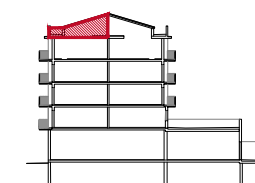

Promou:  
**La Riera Reis, S.L.**

Gestiona:



El mobiliari representat és merament orientatiu i no està inclòs en l'habitatge, a excepció de l'especificament descrit a les memòries de qualitats.

F-PG-PO1-01-13

