




Edifici Lletres

Malgrat de Mar

ESCALA A

A 1r 2n 3r 1a

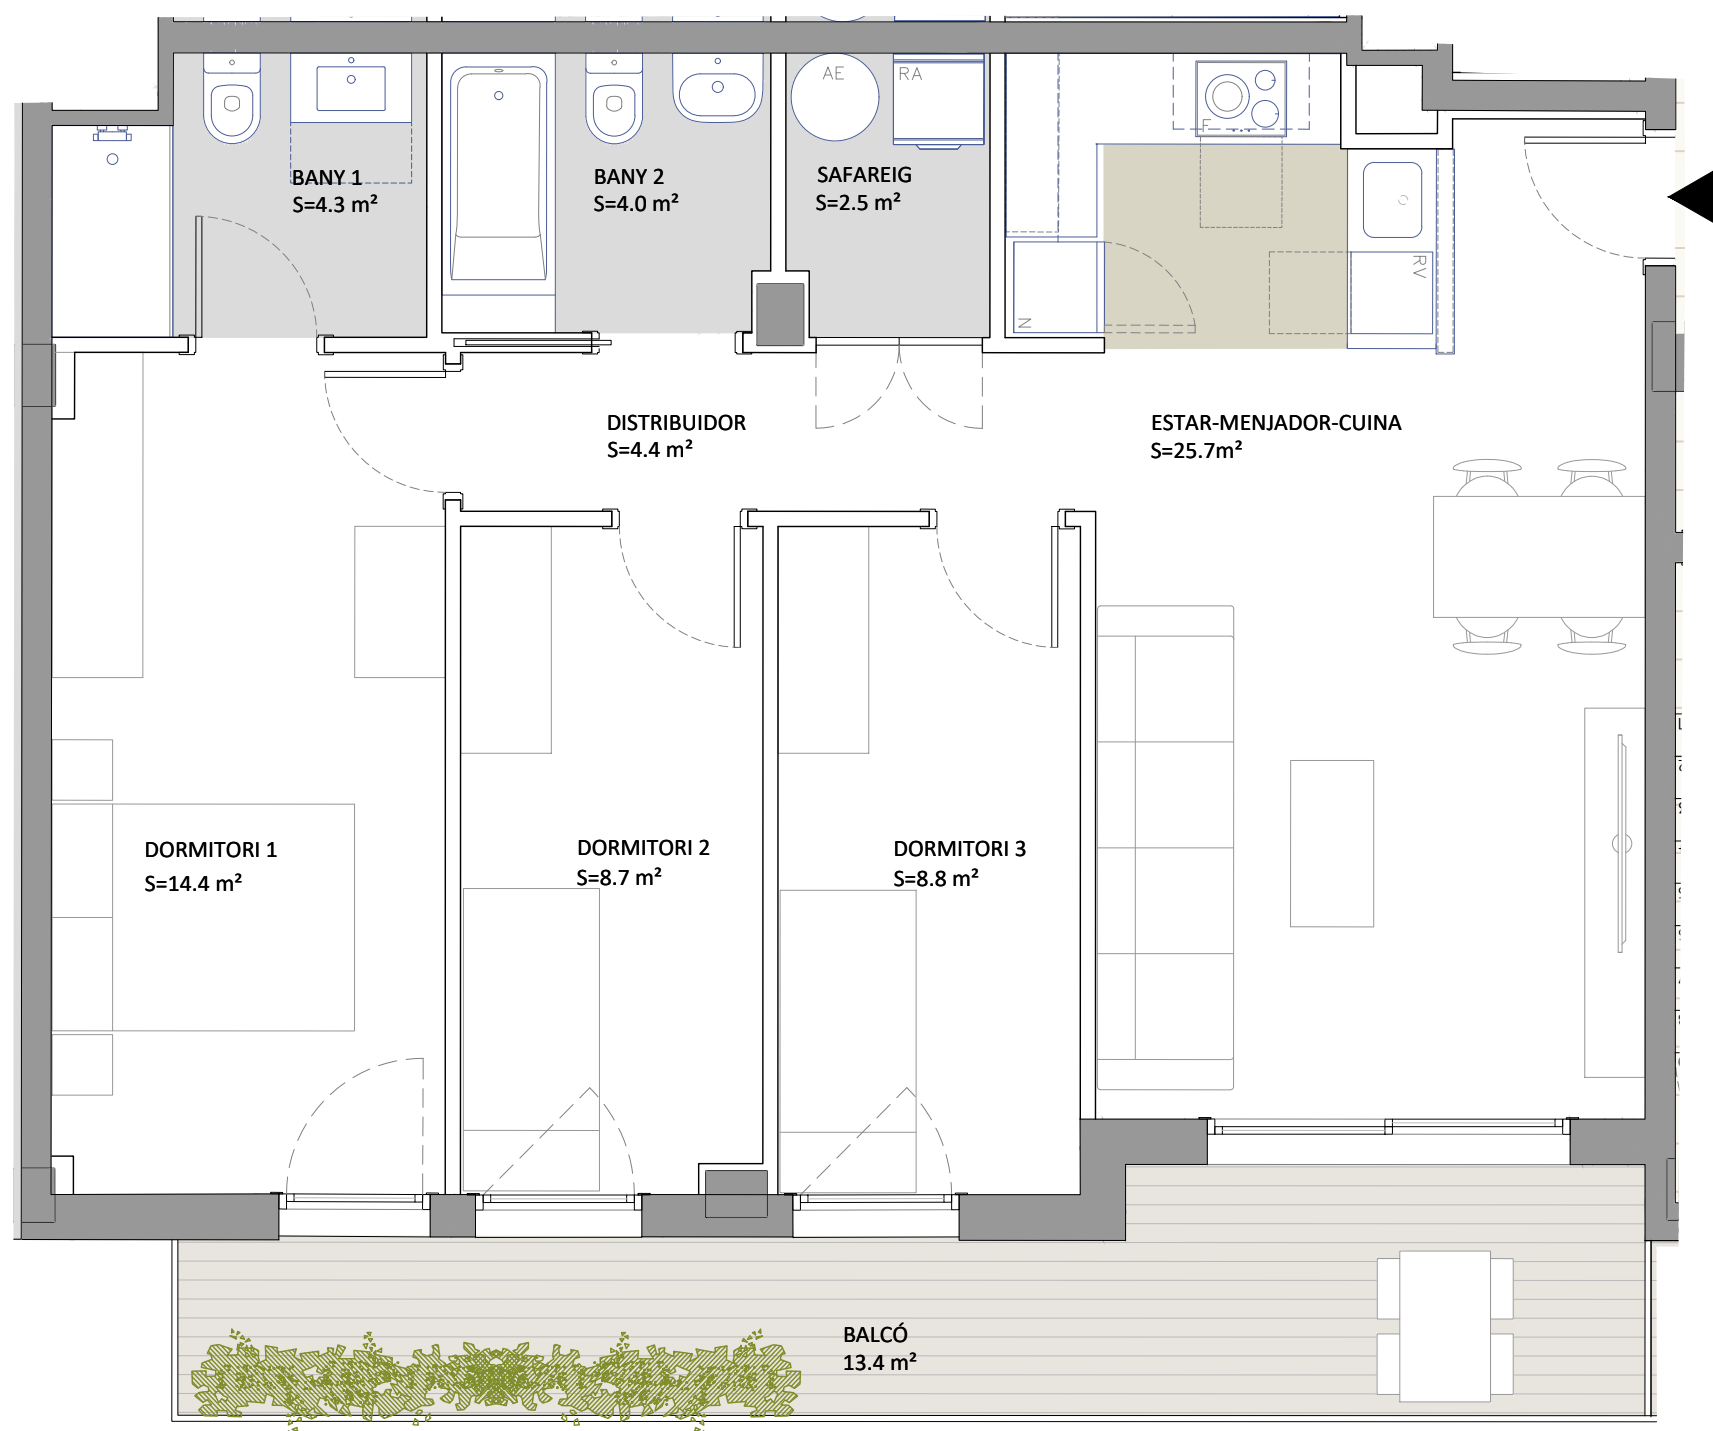



SUP CONSTRUÏDA Tancada 83,9 m²

TOTAL Sup. Útil interior 72,80 m²

TOTAL Sup Exterior 13,40 m²

PC02_220225

UBICACIÓ A LA PROMOCIÓ

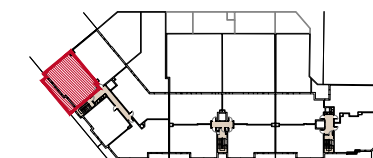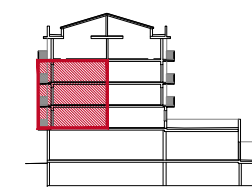

Promou:
La Riera Reis, S.L.

Gestiona:



El mobiliari representat és merament orientatiu i no està inclòs en l'habitatge, a excepció de l'específicament descrit a les memòries de qualitats.

F-PG-PO1-01-13

