

Migdia 2.0

Sabadell

TIPOLOGIA 7a

A_2n 2a (1-2)

DÚPLEX




SUP CONSTRUÏDA Tancada 146,8 m²

TOTAL Sup. Útil interior 120,5 m²

TOTAL Sup Exterior 30,9 m²

PC02-220922

UBICACIÓ A LA PROMOCIÓ

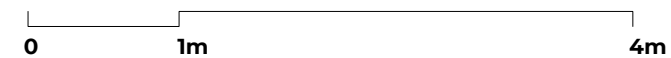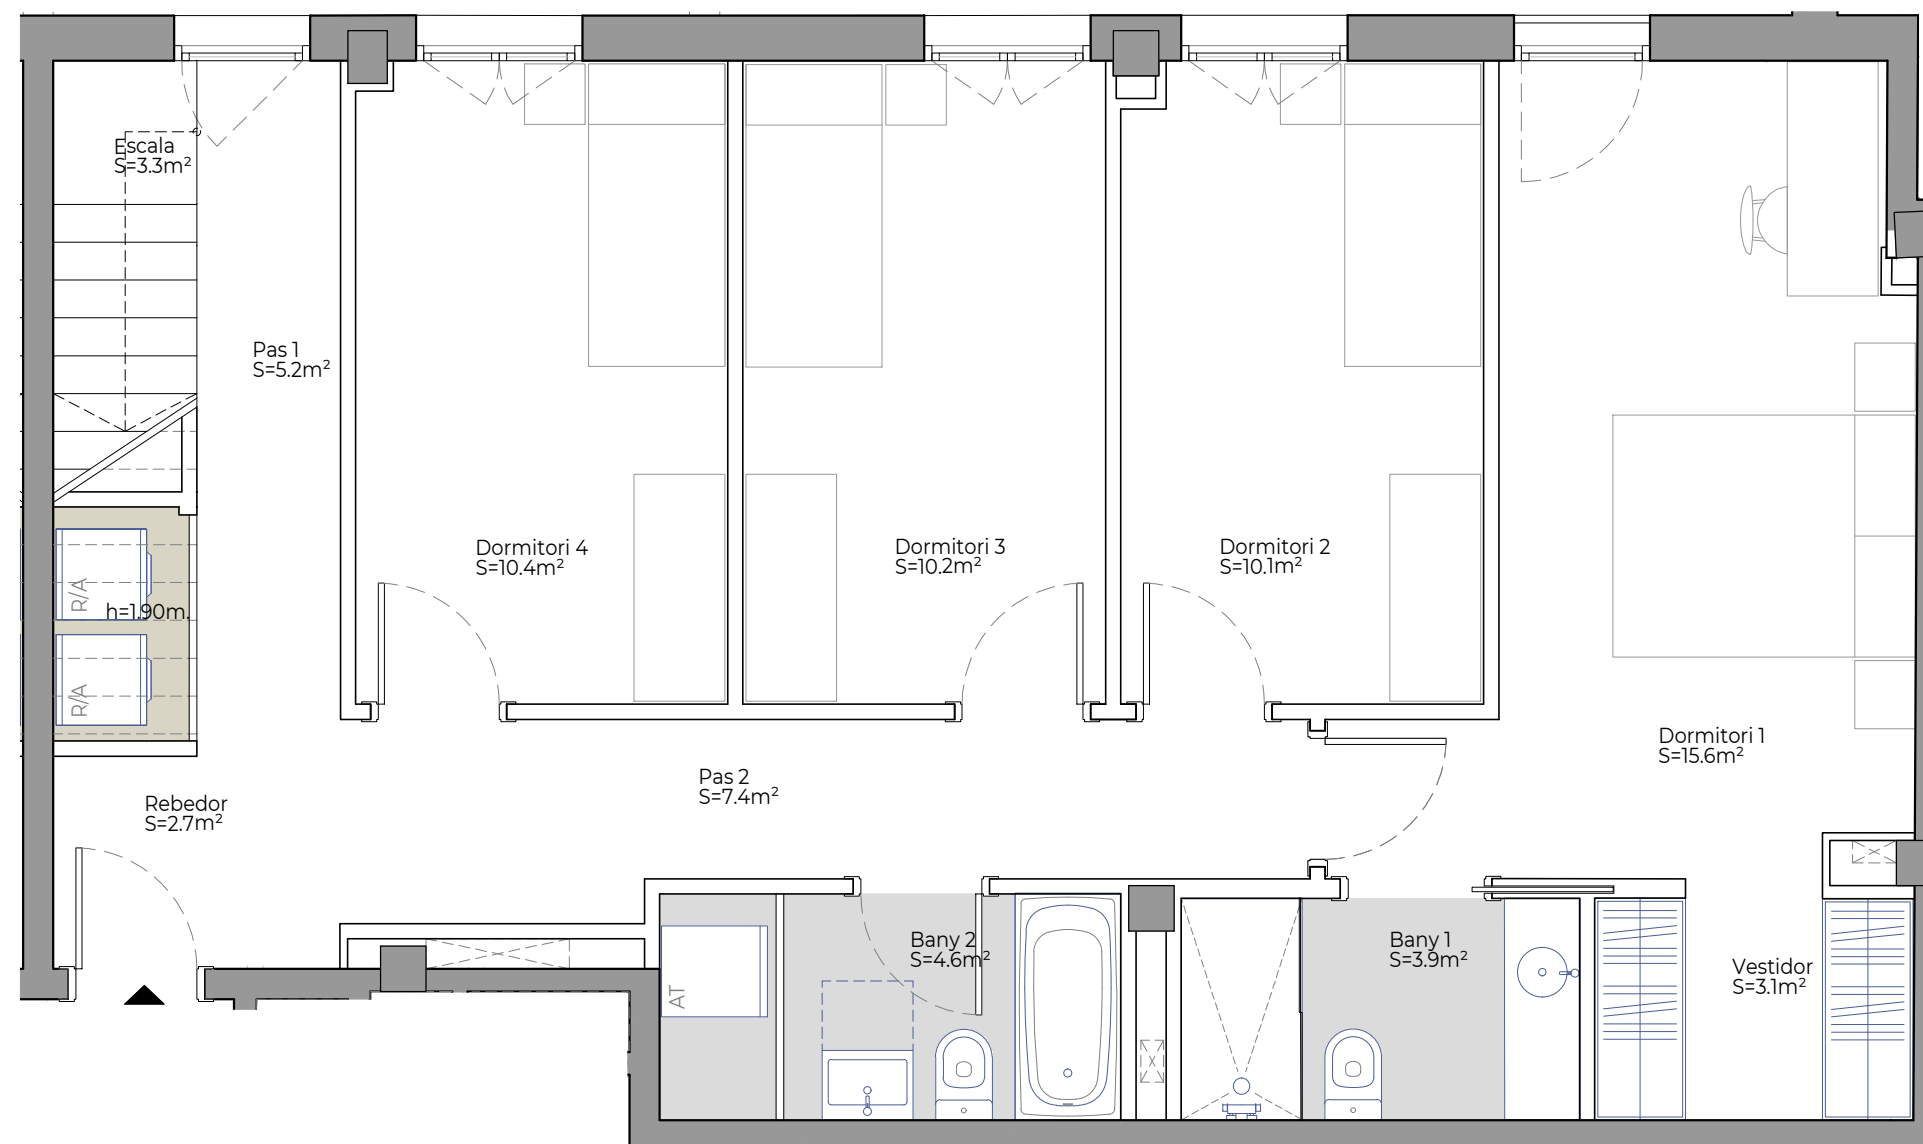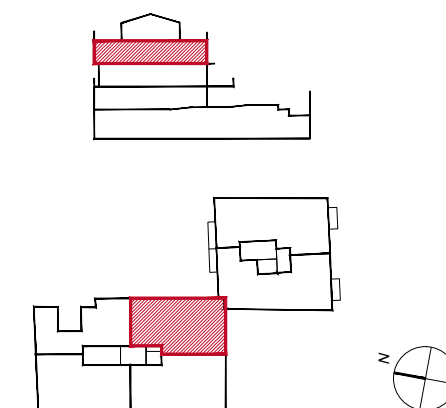


Promou:
Prohabit Integra, SL

Gestiona:



El mobiliari representat és merament orientatiu i no està inclòs en l'habitatge, a excepció de l'especificament descrit a les memòries de qualitats.

F-PO1-01-13

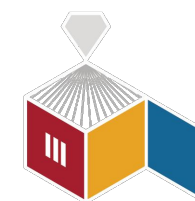

Migdia 2.0

Sabadell

TIPOLOGIA 7a

A_2n 2a (2-2)

DÚPLEX




SUP CONSTRUÏDA Tancada 146,8 m²

TOTAL Sup. Útil interior 120,5 m²

TOTAL Sup Exterior 30,9 m²

PC02-220922

UBICACIÓ A LA PROMOCIÓ

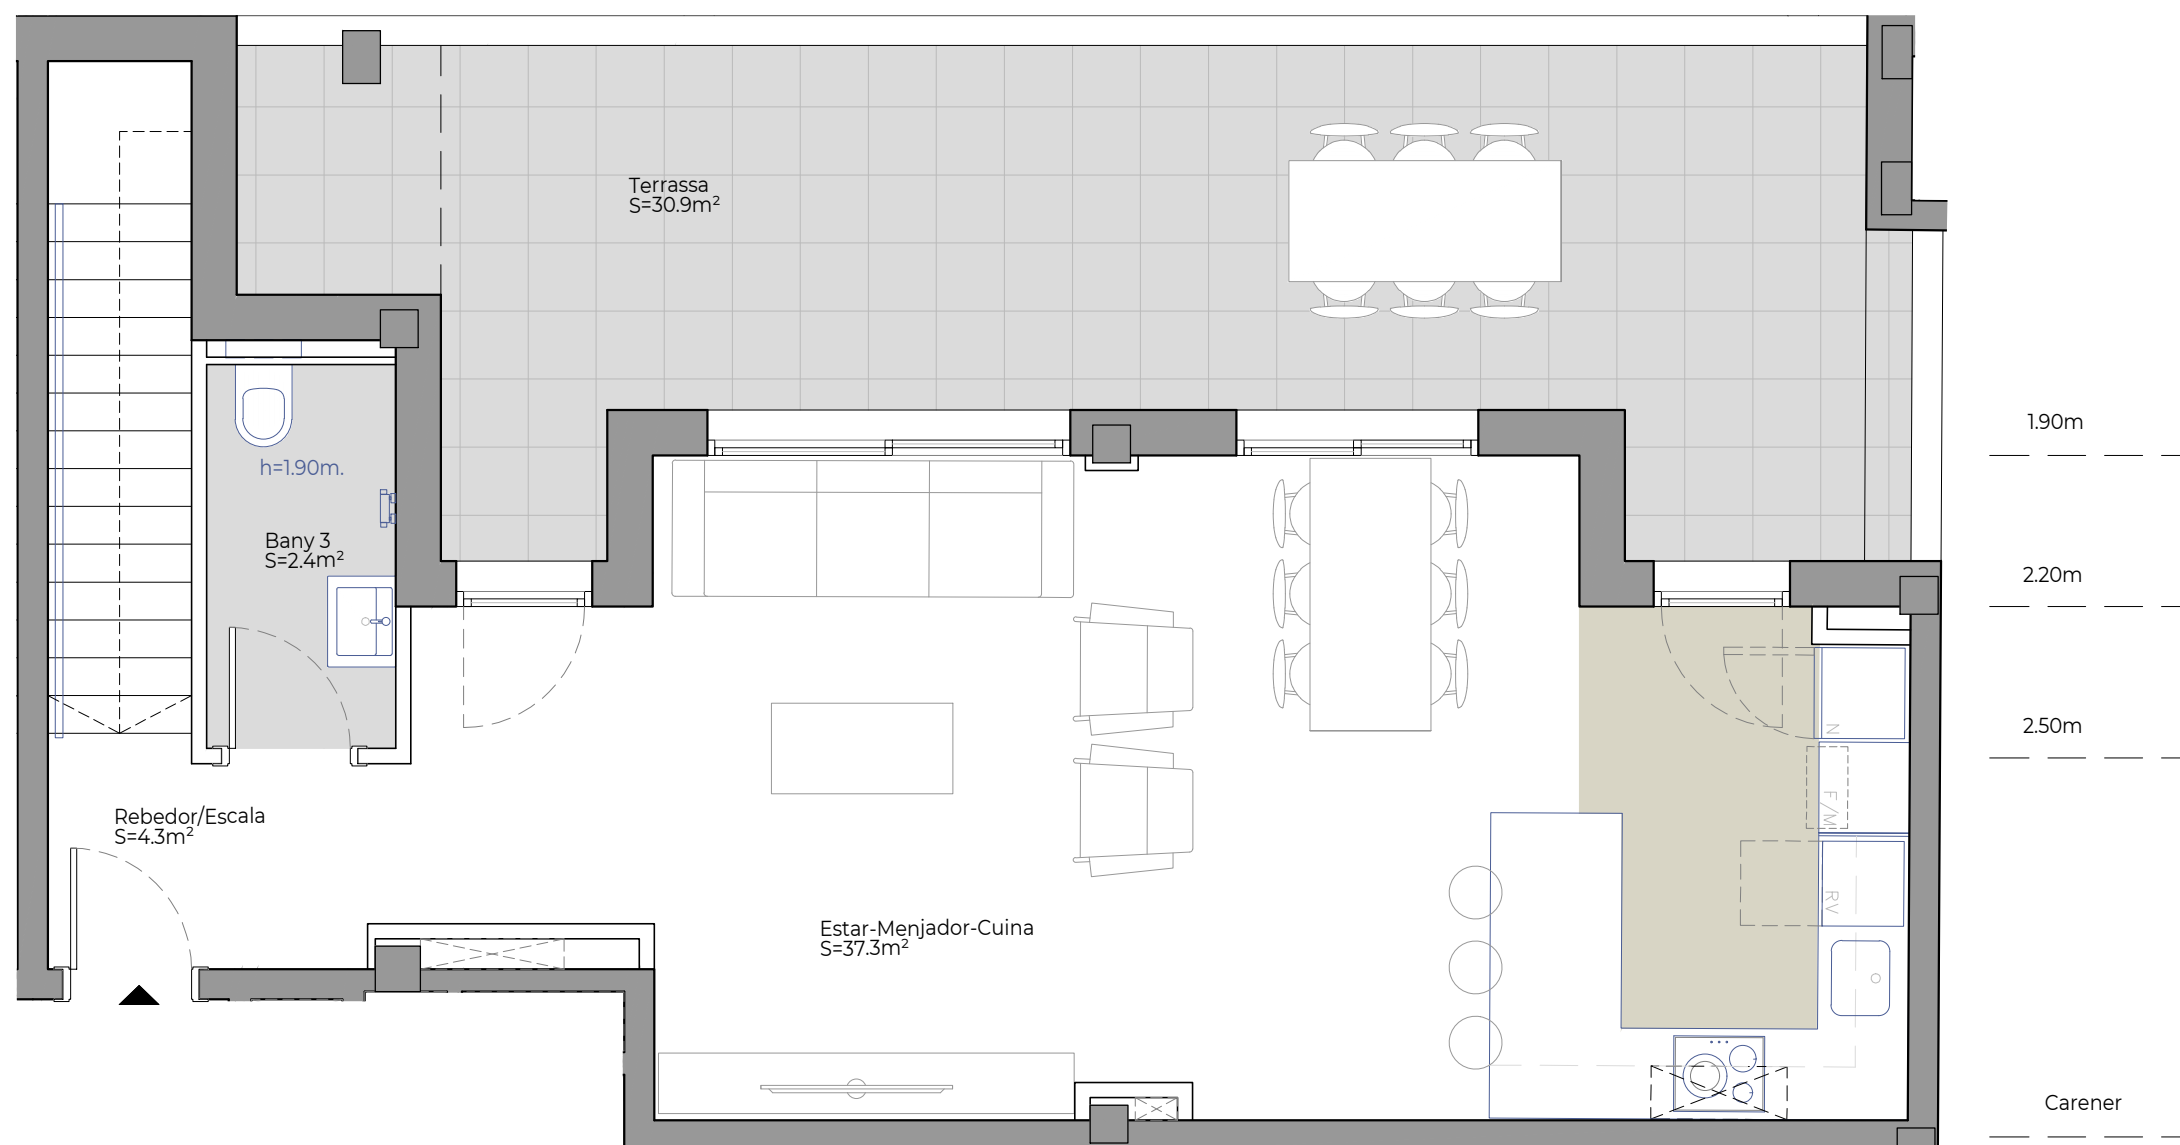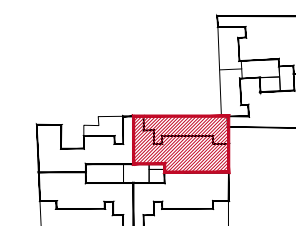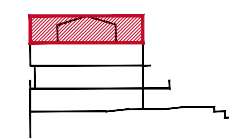

Promou:
Prohabit Integra, SL

Gestiona:



El mobiliari representat és merament orientatiu i no està inclòs en l'habitatge, a excepció de l'especificat descrit a les memòries de qualitat.

F-PO1-01-13