



Can Vinyet

Pallejà

PLANTA TIPUS

3r 8a i Solarium 14 (1-2)

SUP CONSTRUÏDA Tancada **77,6 m²**

TOTAL Sup. Útil interior 66,4 m²


TOTAL Sup Exterior 45,8 m²

Sup. Exterior Terrassa 13,3 m²


Sup. Exterior Solarium 14 32,5 m²

PC02-220714

UBICACIÓ A LA PROMOCIÓ

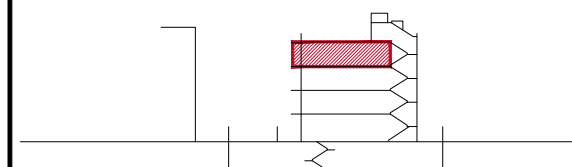

PLANTA TIPUS

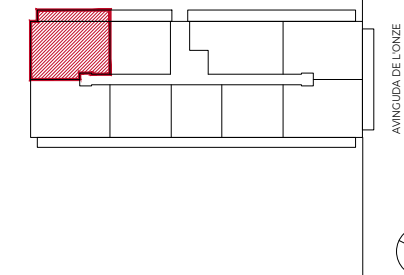

Promou:


Prohabit Galileu, SL

Gestiona:



El mobiliari representat és merament orientatiu i no està inclòs en l'habitatge, a excepció de l'especificament descrit a les memòries de qualitats.

F-PO1-01-13

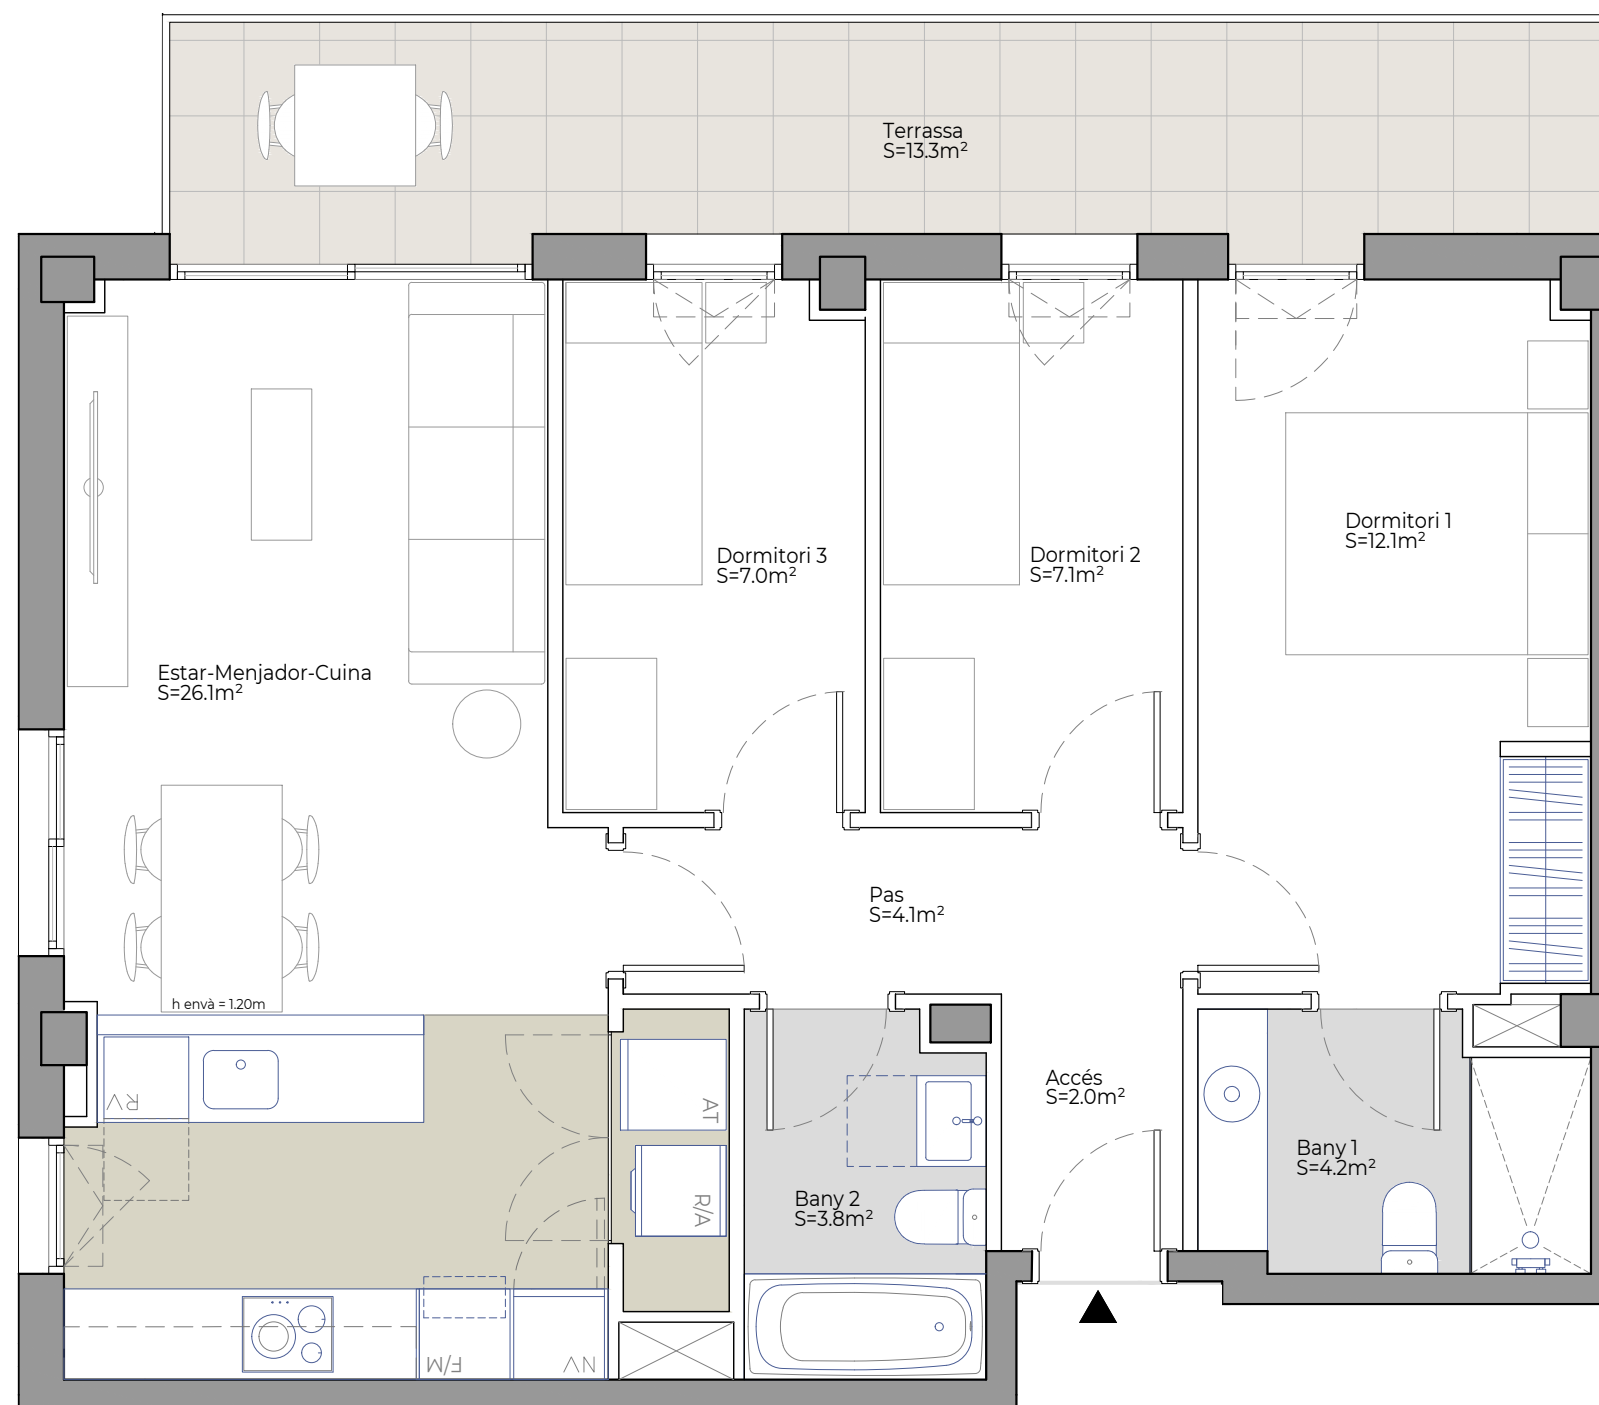



Can Vinyet

Pallejà

PLANTA TIPUS


3r 8a i Solarium 14 (2-2)

SUP CONSTRUÏDA Tancada **77,6 m²**


TOTAL Sup. Útil interior	66,4 m ²
TOTAL Sup Exterior	45,8 m ²
Sup. Exterior Terrassa	13,3 m ²
Sup. Exterior Solarium 14	32,5 m ²

PC02-220714

UBICACIÓ A LA PROMOCIÓ

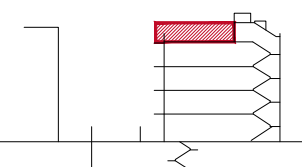

PLANTA COBERTA

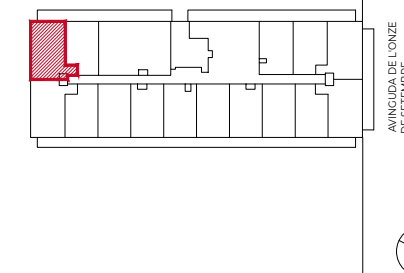

Promou:
Prohabit Galileu, SL

Gestiona:



El mobiliari representat és merament orientatiu i no està inclòs en l'habitatge, a excepció de l'especificat descrit a les memòries de qualitats.

F-PO1-01-13

