

Europa Can Llong

SABADELL

PLANTA BAIXA

Local Planta Baixa



SUP CONSTRUÏDA Tancada 340,23 m²

TOTAL Sup. Útil interior 318,91 m²

TOTAL Sup Exterior 60,45 m²

PC03-230131

UBICACIÓ A LA PROMOCIÓ

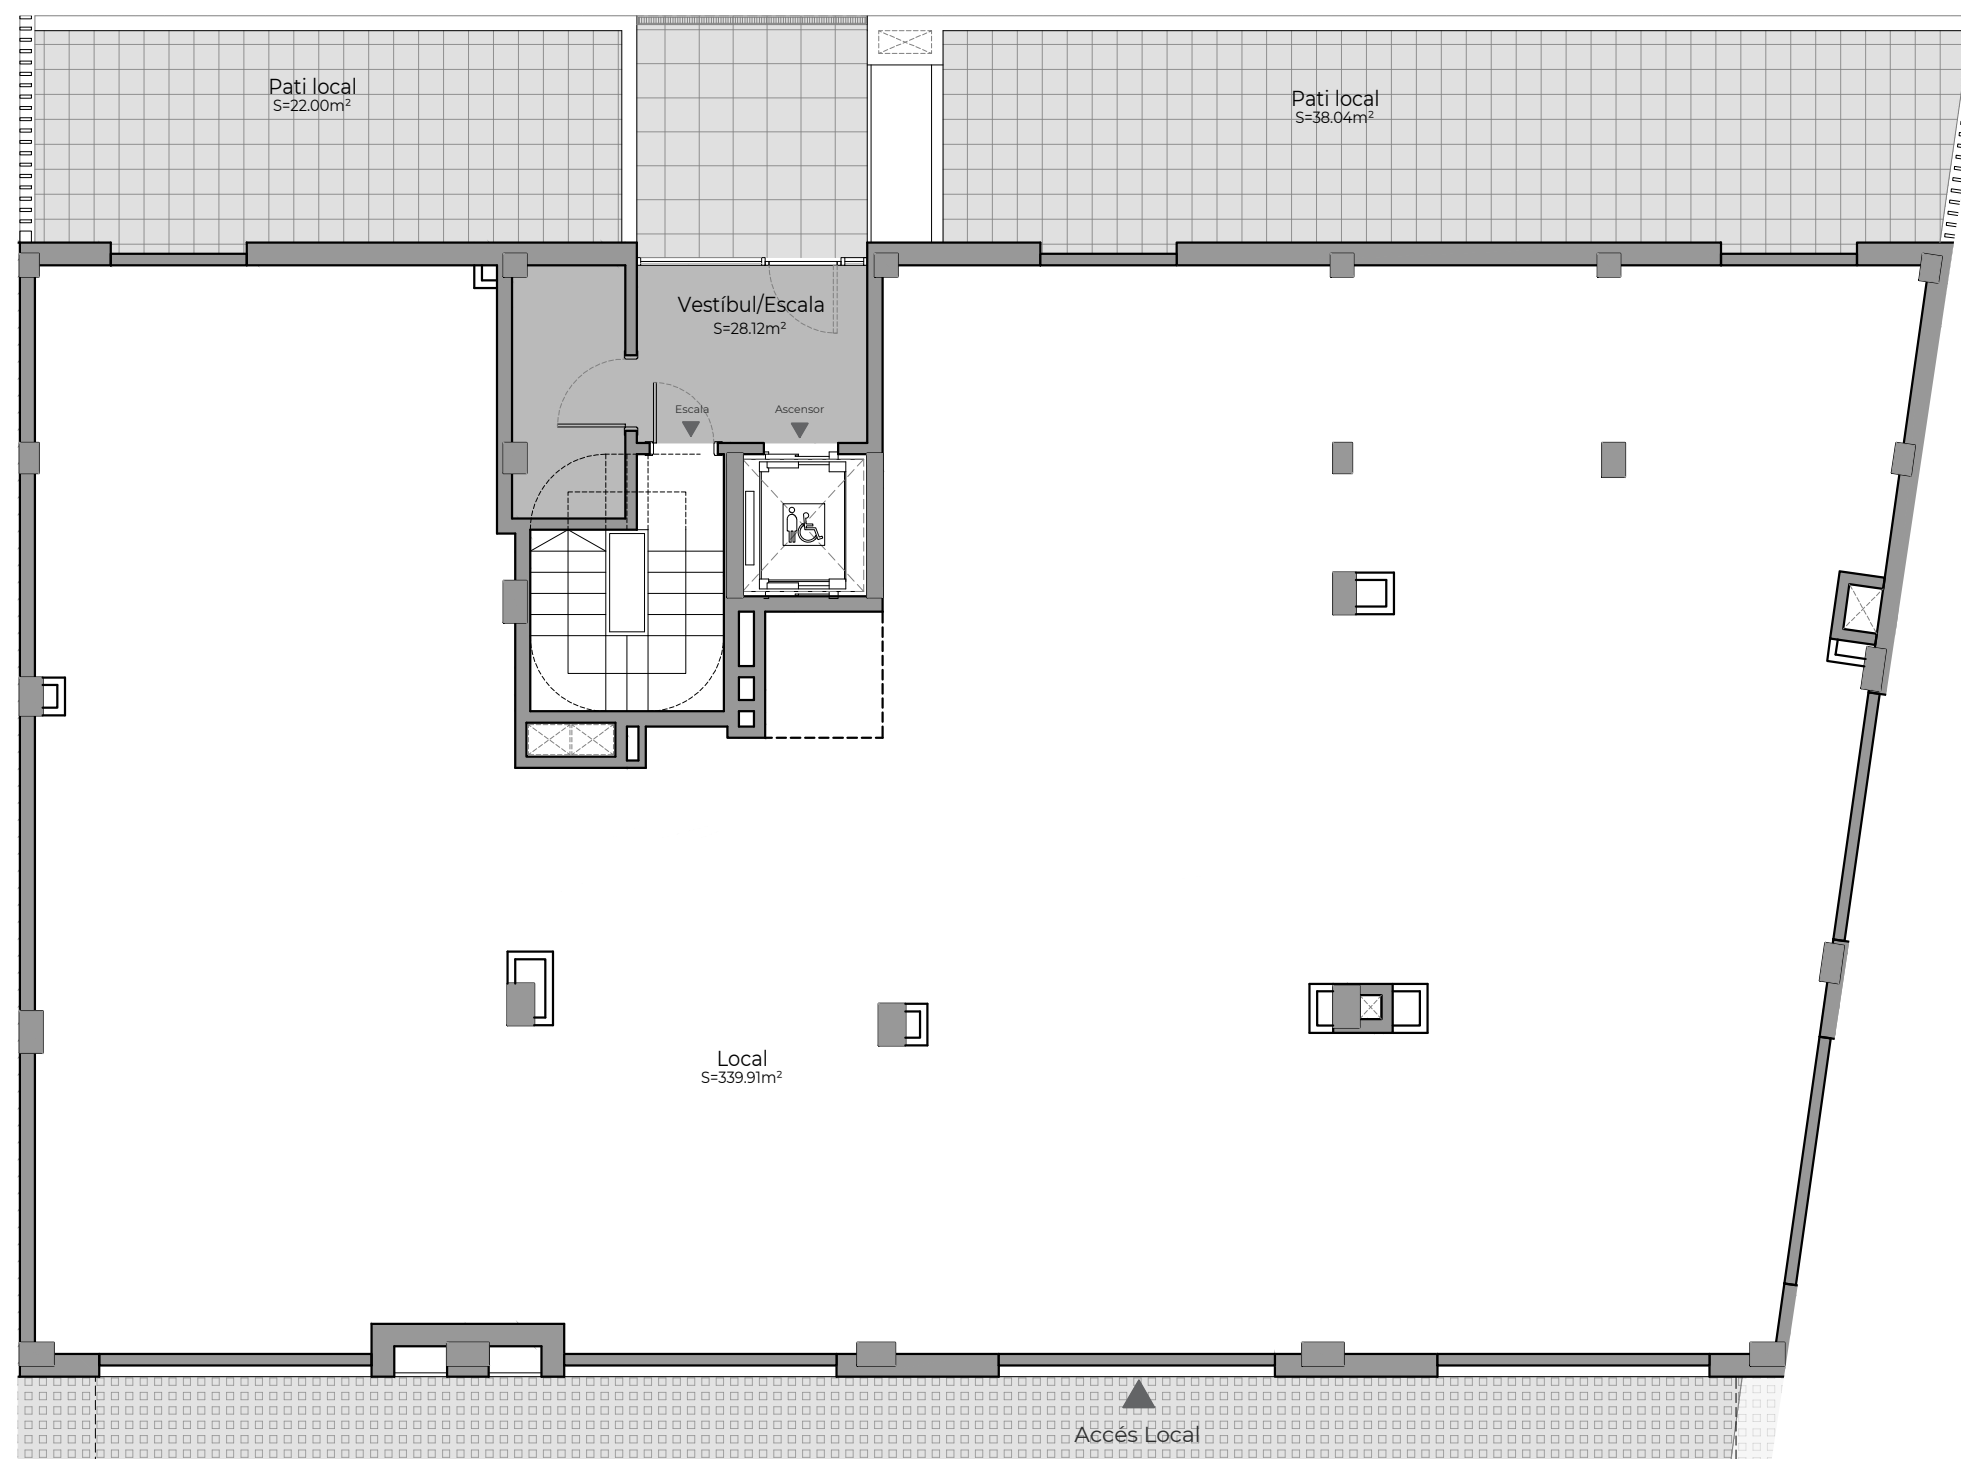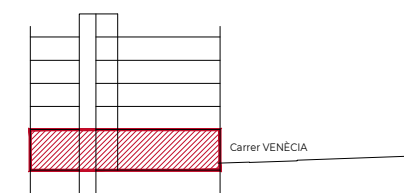

0 1m 4m



Promou:



Gestiona:



El mobiliari representat és merament orientatiu i no està inclòs en l'habitatge, a excepció de l'especificament descrit a les memòries de qualitats.

F-PO1-01-13