



# Edifici Obac

Terrassa

## ESCALA C

C\_1r 4a (1-2)

DÚPLEX



SUP CONSTRUÏDA Tancada **97,51 m<sup>2</sup>**

TOTAL Sup. Útil interior 76,55 m<sup>2</sup>

TOTAL Sup Exterior 40,77 m<sup>2</sup>

PC9 02-12-2021

### UBICACIÓ A LA PROMOCIÓ

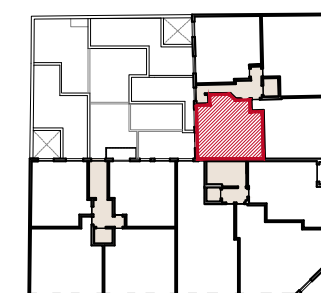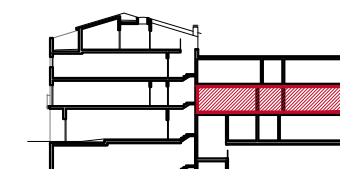

Carrer de Gipuzcoa



Promou:  
**Prohabit Obac, S.L.**


Gestiona:



**SALAS**

El mobiliari representat és merament orientatiu i no està inclòs en l'habitatge, a excepció de l'especificament descrit a les memòries de qualitats.

F-PG-PO1-01-13

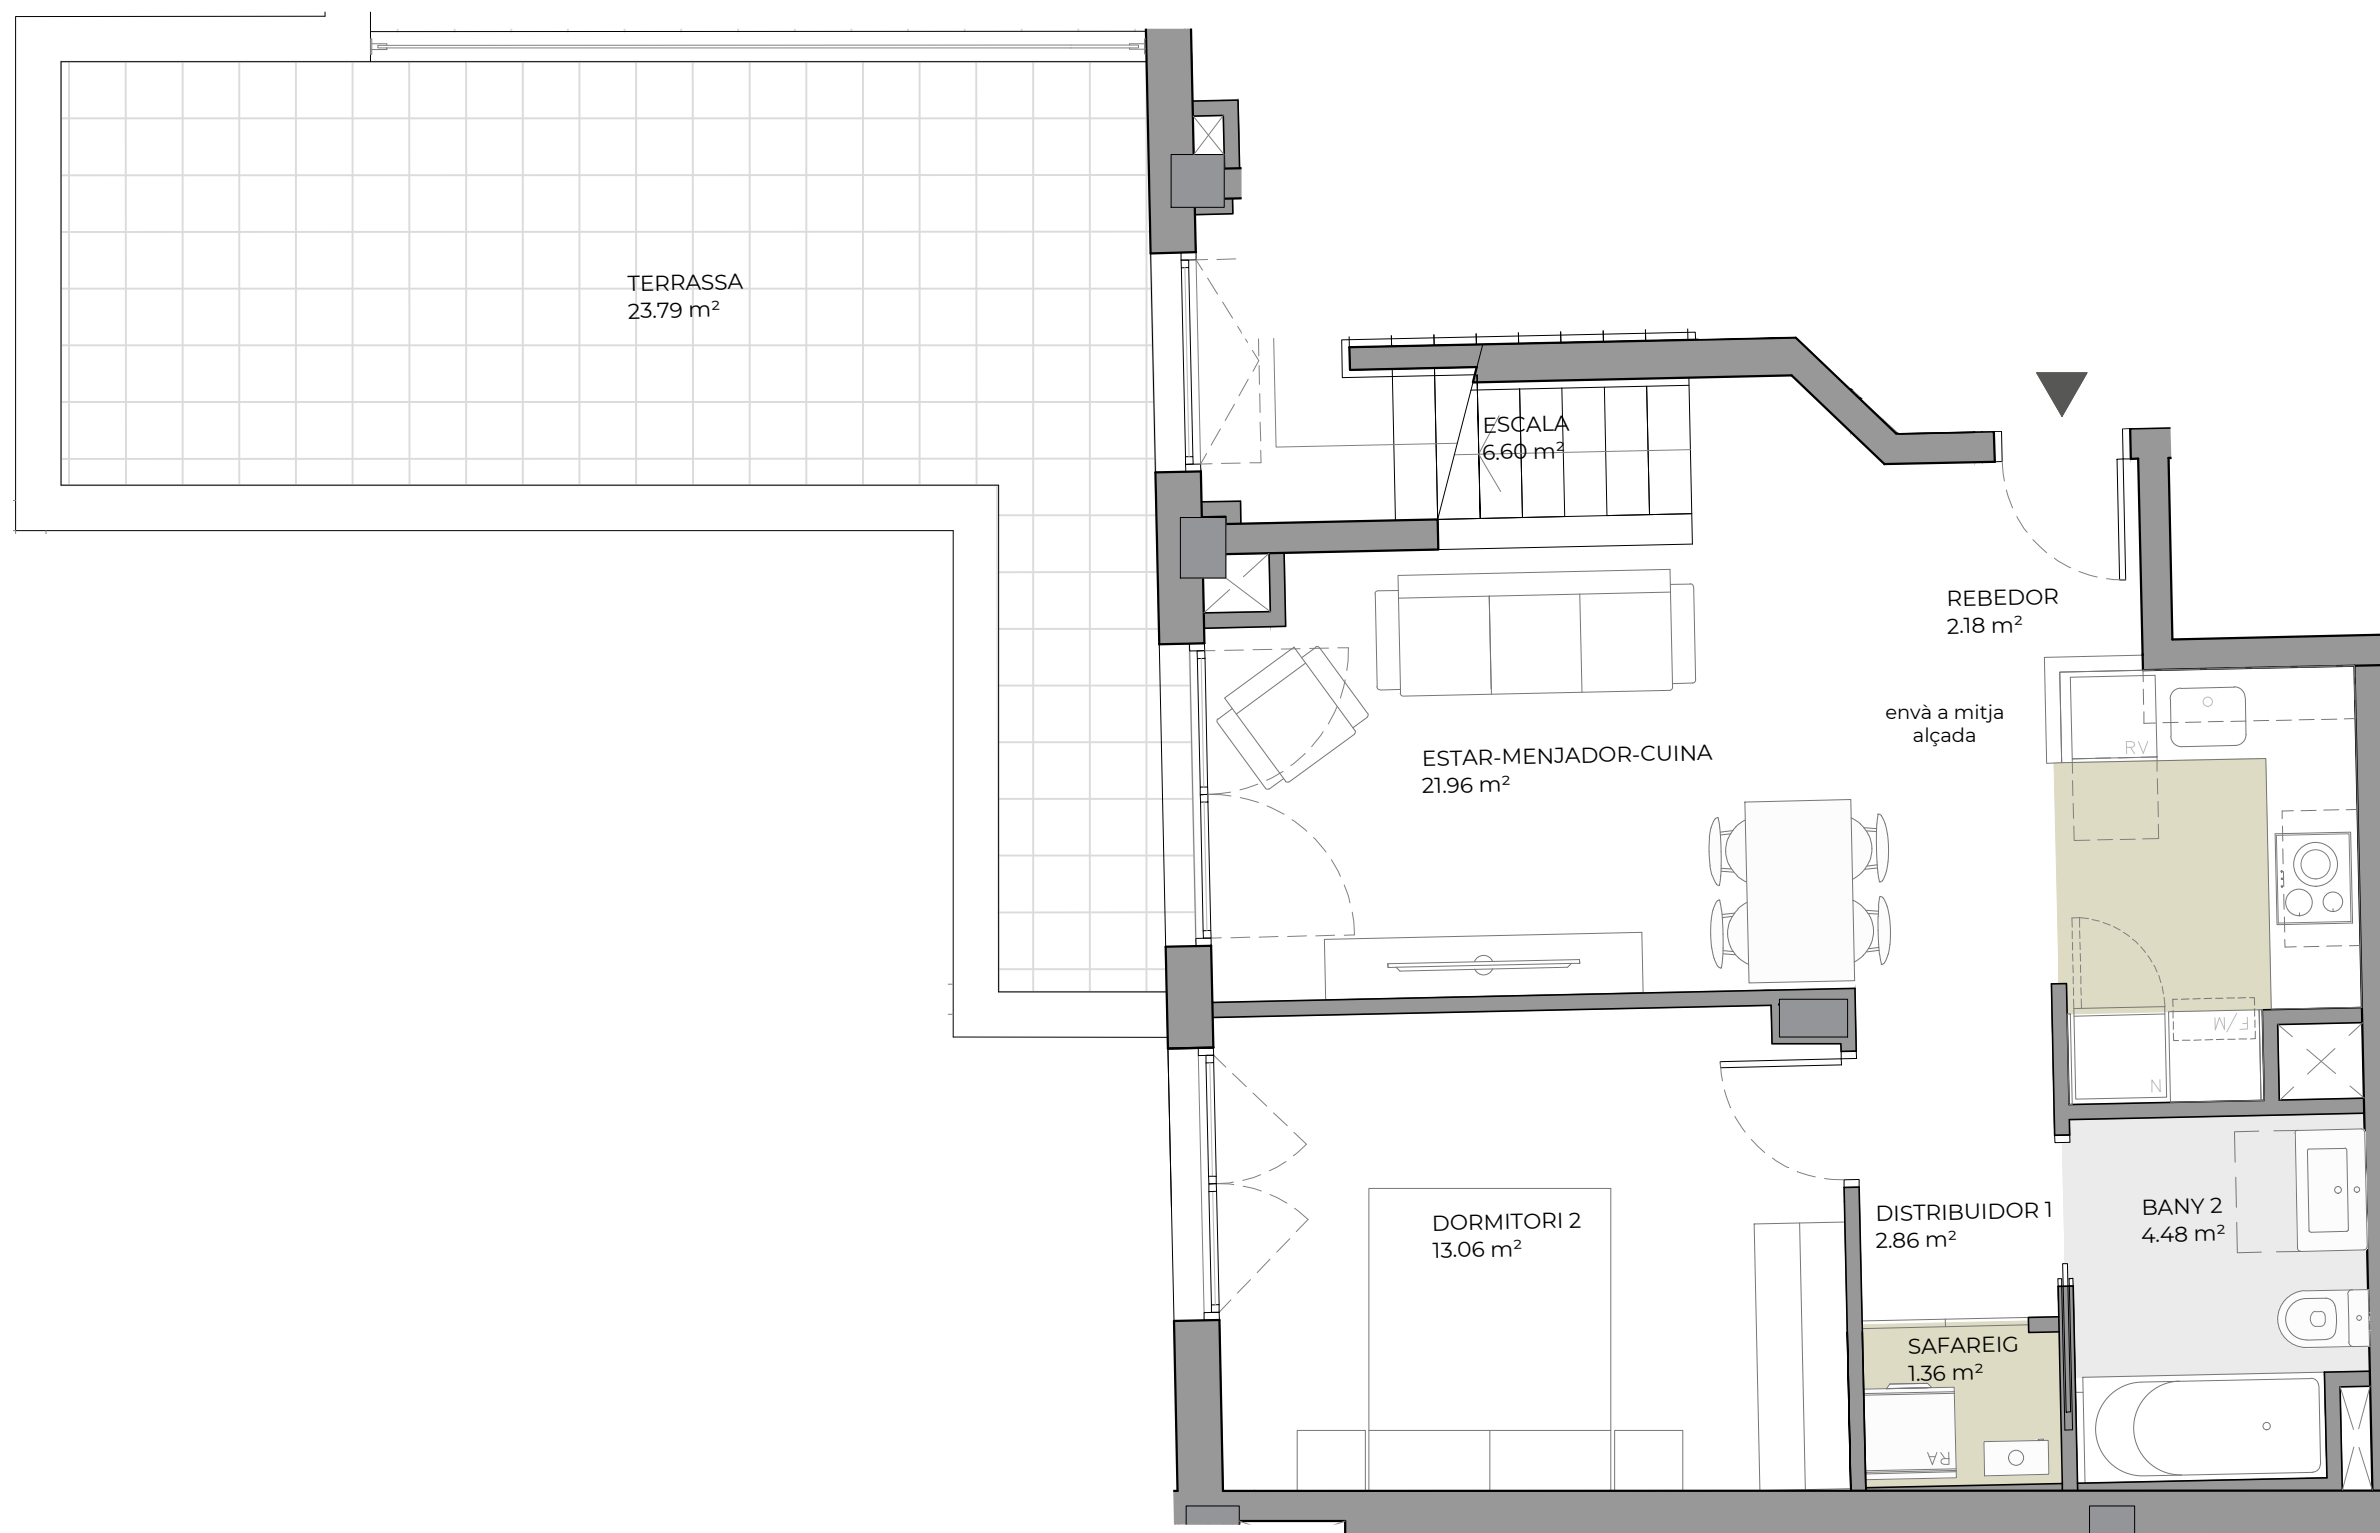



# Edifici Obac

Terrassa

## ESCALA C



C\_1r 4a (2-2)

DÚPLEX

SUP CONSTRUÏDA Tancada	97,51 m <sup>2</sup>
TOTAL Sup. Útil interior	76,55 m <sup>2</sup>
TOTAL Sup Exterior	40,77 m <sup>2</sup>

PC9 02-12-2021

### UBICACIÓ A LA PROMOCIÓ

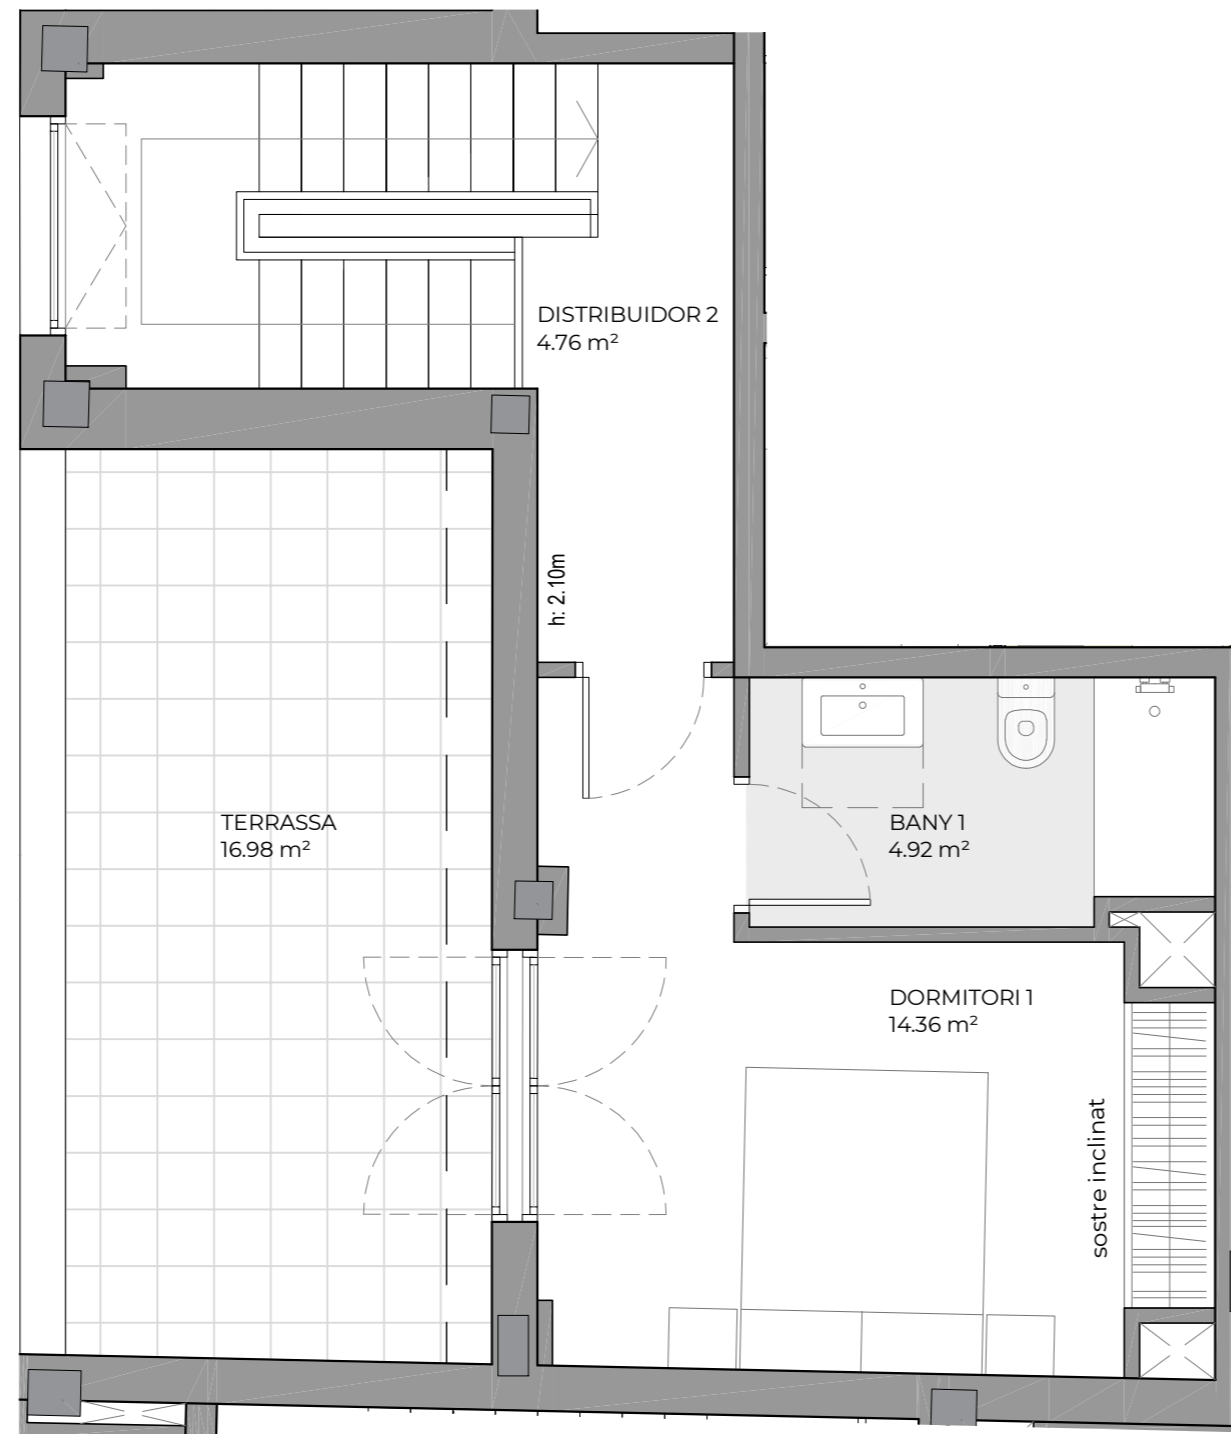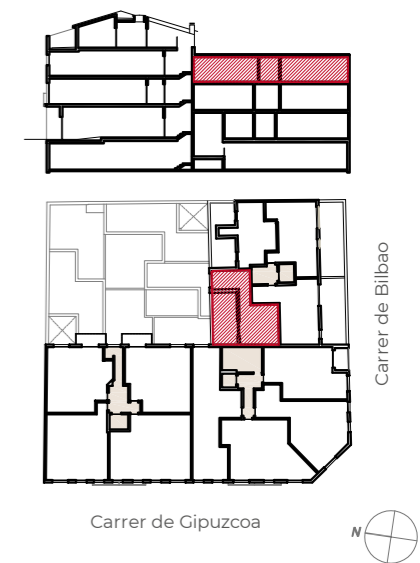

Promou:  
**Prohabit Obac, S.L.**

Gestiona:



El mobiliari representat és merament orientatiu i no està inclòs en l'habitatge, a excepció de l'especificament descrit a les memòries de qualitats.

F-PG-PO1-01-13