



Edifici Obac

Terrassa

ESCALA A

A_2n 4a (1-2)

DÚPLEX



SUP CONSTRUÏDA Tancada **100,23 m²**

TOTAL Sup. Útil interior 78,74 m²

TOTAL Sup Exterior 21,82 m²

PC9 02-12-2021

UBICACIÓ A LA PROMOCIÓ

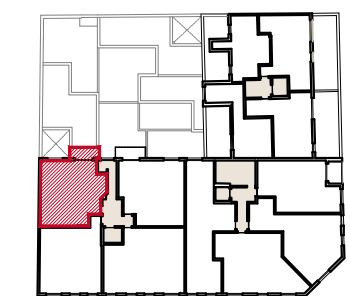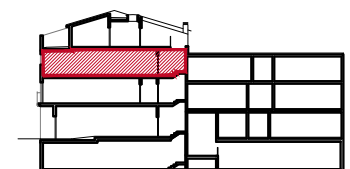

Carrer de Gipuzcoa




Promou:
Prohabit Obac, S.L.

Gestiona:



El mobiliari representat és merament orientatiu i no està inclòs en l'habitatge, a excepció de l'especificament descrit a les memòries de qualitats.

F-PG-PO1-01-13

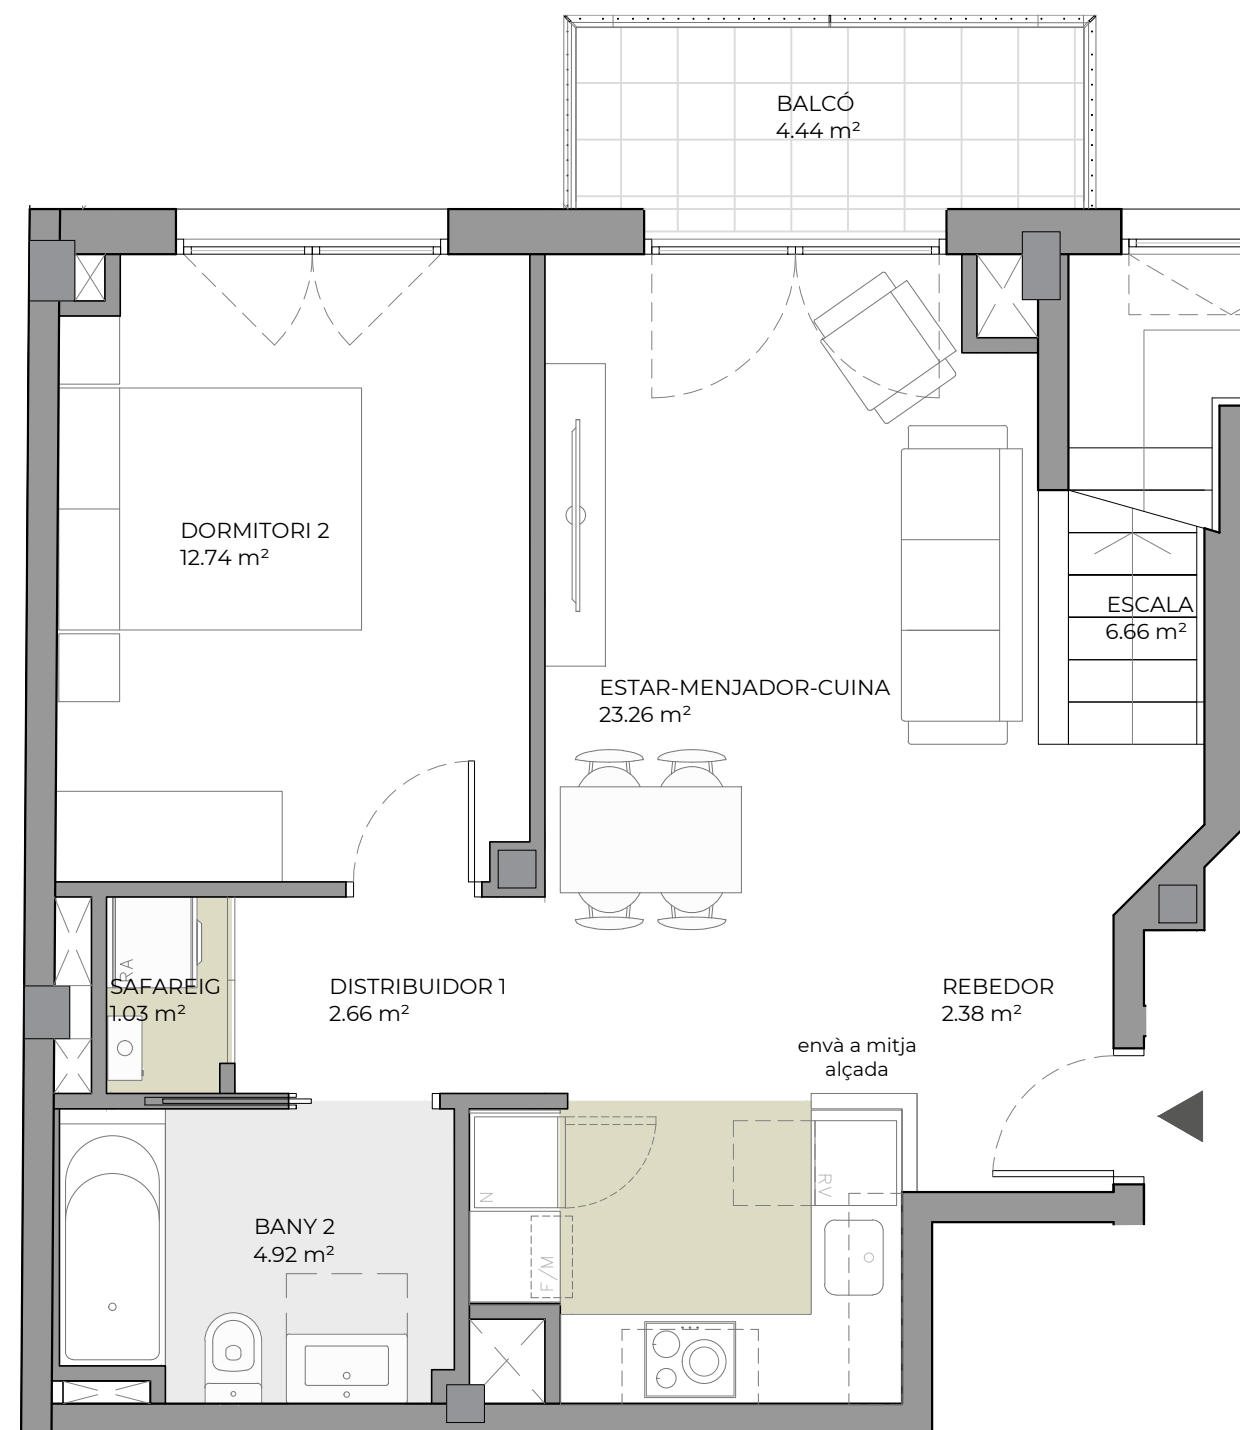



Edifici Obac

Terrassa

ESCALA A



A_2n 4a (2-2)

DÚPLEX

SUP CONSTRUÏDA Tancada	100,23 m²
TOTAL Sup. Útil interior	78,74 m ²
TOTAL Sup Exterior	21,82 m ²

PC9 02-12-2021

UBICACIÓ A LA PROMOCIÓ

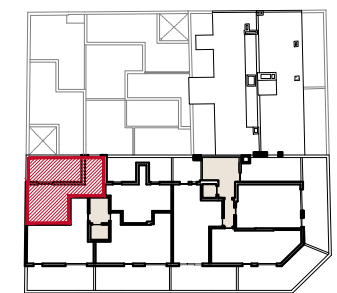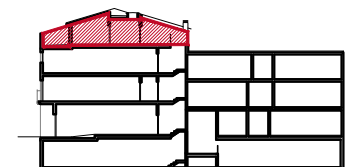

Carrer de Gipuzcoa



Promou:
Prohabit Obac, S.L.

Gestiona:



El mobiliari representat és merament orientatiu i no està inclòs en l'habitatge, a excepció de l'especificament descrit a les memòries de qualitats.

F-PG-PO1-01-13

