



Prats

SABADELL

TIPOLOGIA 1

PB 1


SUP CONSTRUÏDA Tancada 95,76 m²

TOTAL Sup. Útil interior 81,05 m²

TOTAL Sup. Exterior 42,99 m²

PC01-2304214

UBICACIÓ A LA PROMOCIÓ

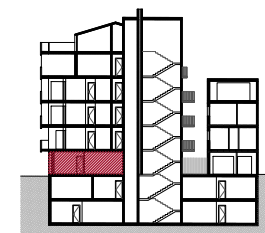


Promou:
Prohabit Aurum

Gestiona:



El mobiliari representat és merament orientatiu i no està inclòs en l'habitatge, a excepció de l'especificat descrit a les memòries de qualitats.

F-PO1-01-13

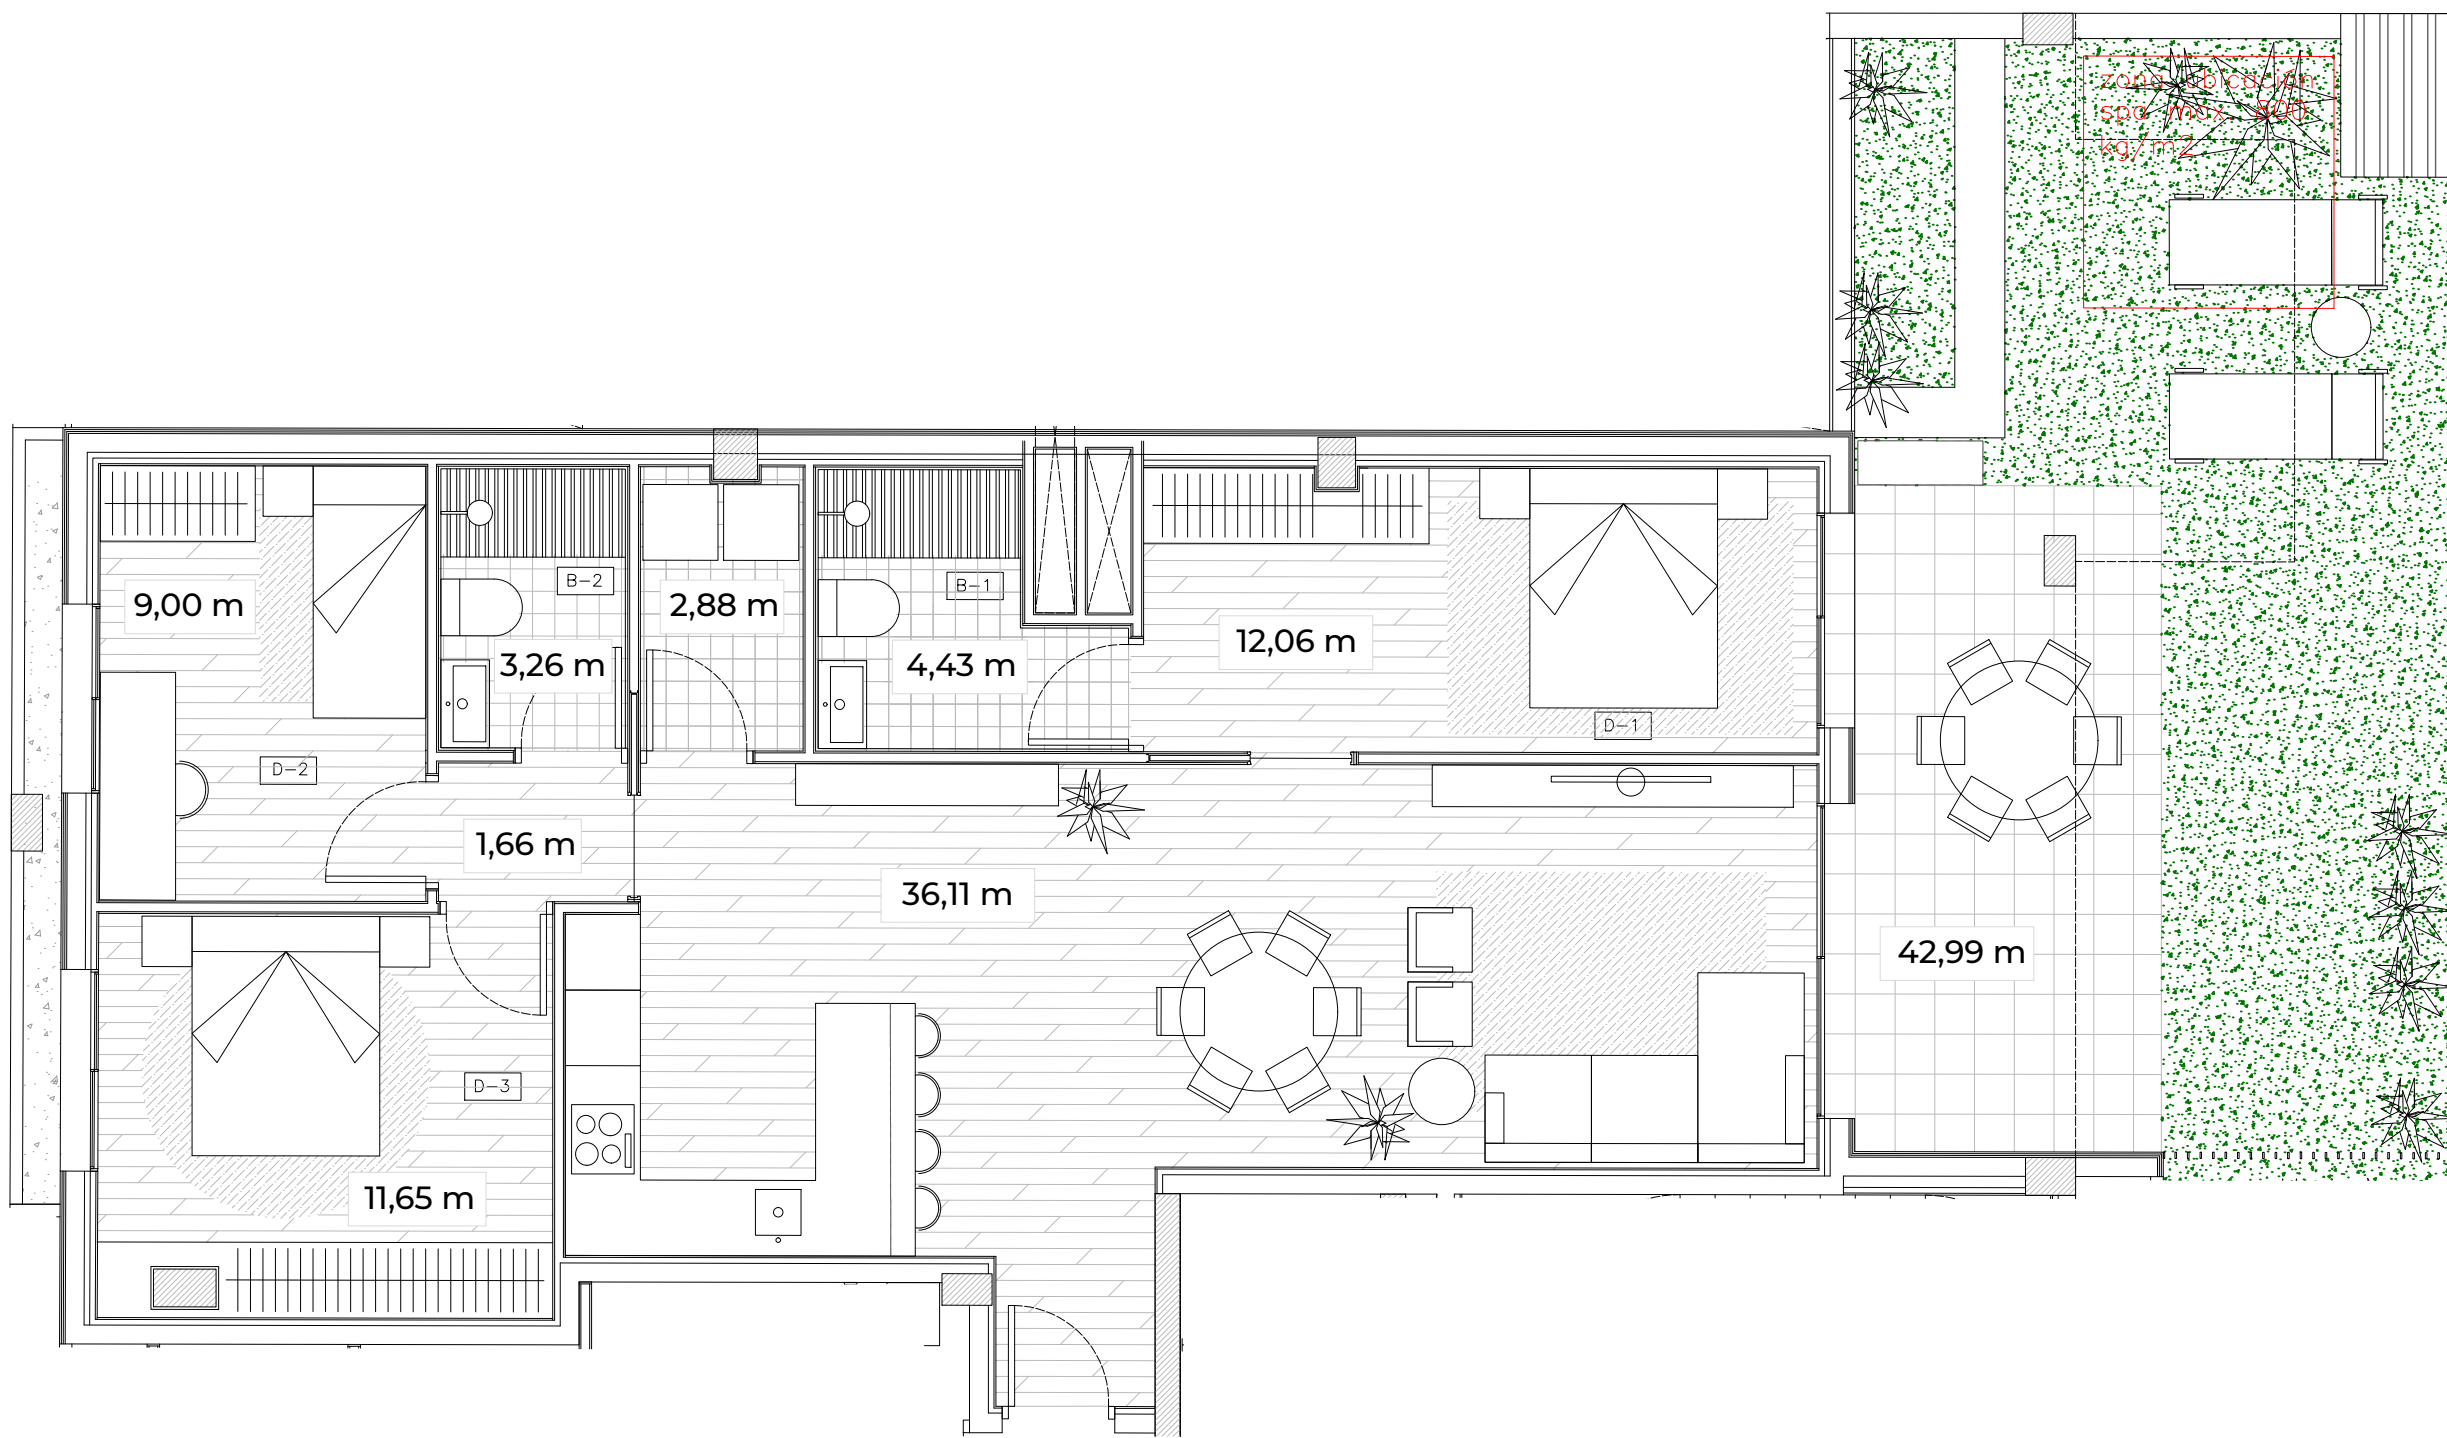

0 1 3 5 esc. 1:60

