



Prats  
SABADELL

## TIPOLOGIA 8

3n 3a



SUP CONSTRUÏDA Tancada 74,98 m<sup>2</sup>

TOTAL Sup. Útil interior 61,21 m<sup>2</sup>

TOTAL Sup. Exterior 11,14 m<sup>2</sup>

PC01-2304214

### UBICACIÓ A LA PROMOCIÓ

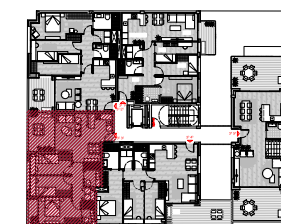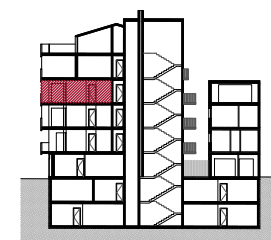


Promou:  
Prohabit Aurum

Gestiona:

 **SALAS**

El mobiliari representat és merament orientatiu i no està inclòs en l'habitatge, a excepció de l'especificament descrit a les memòries de qualitats.

F-PO1-01-13

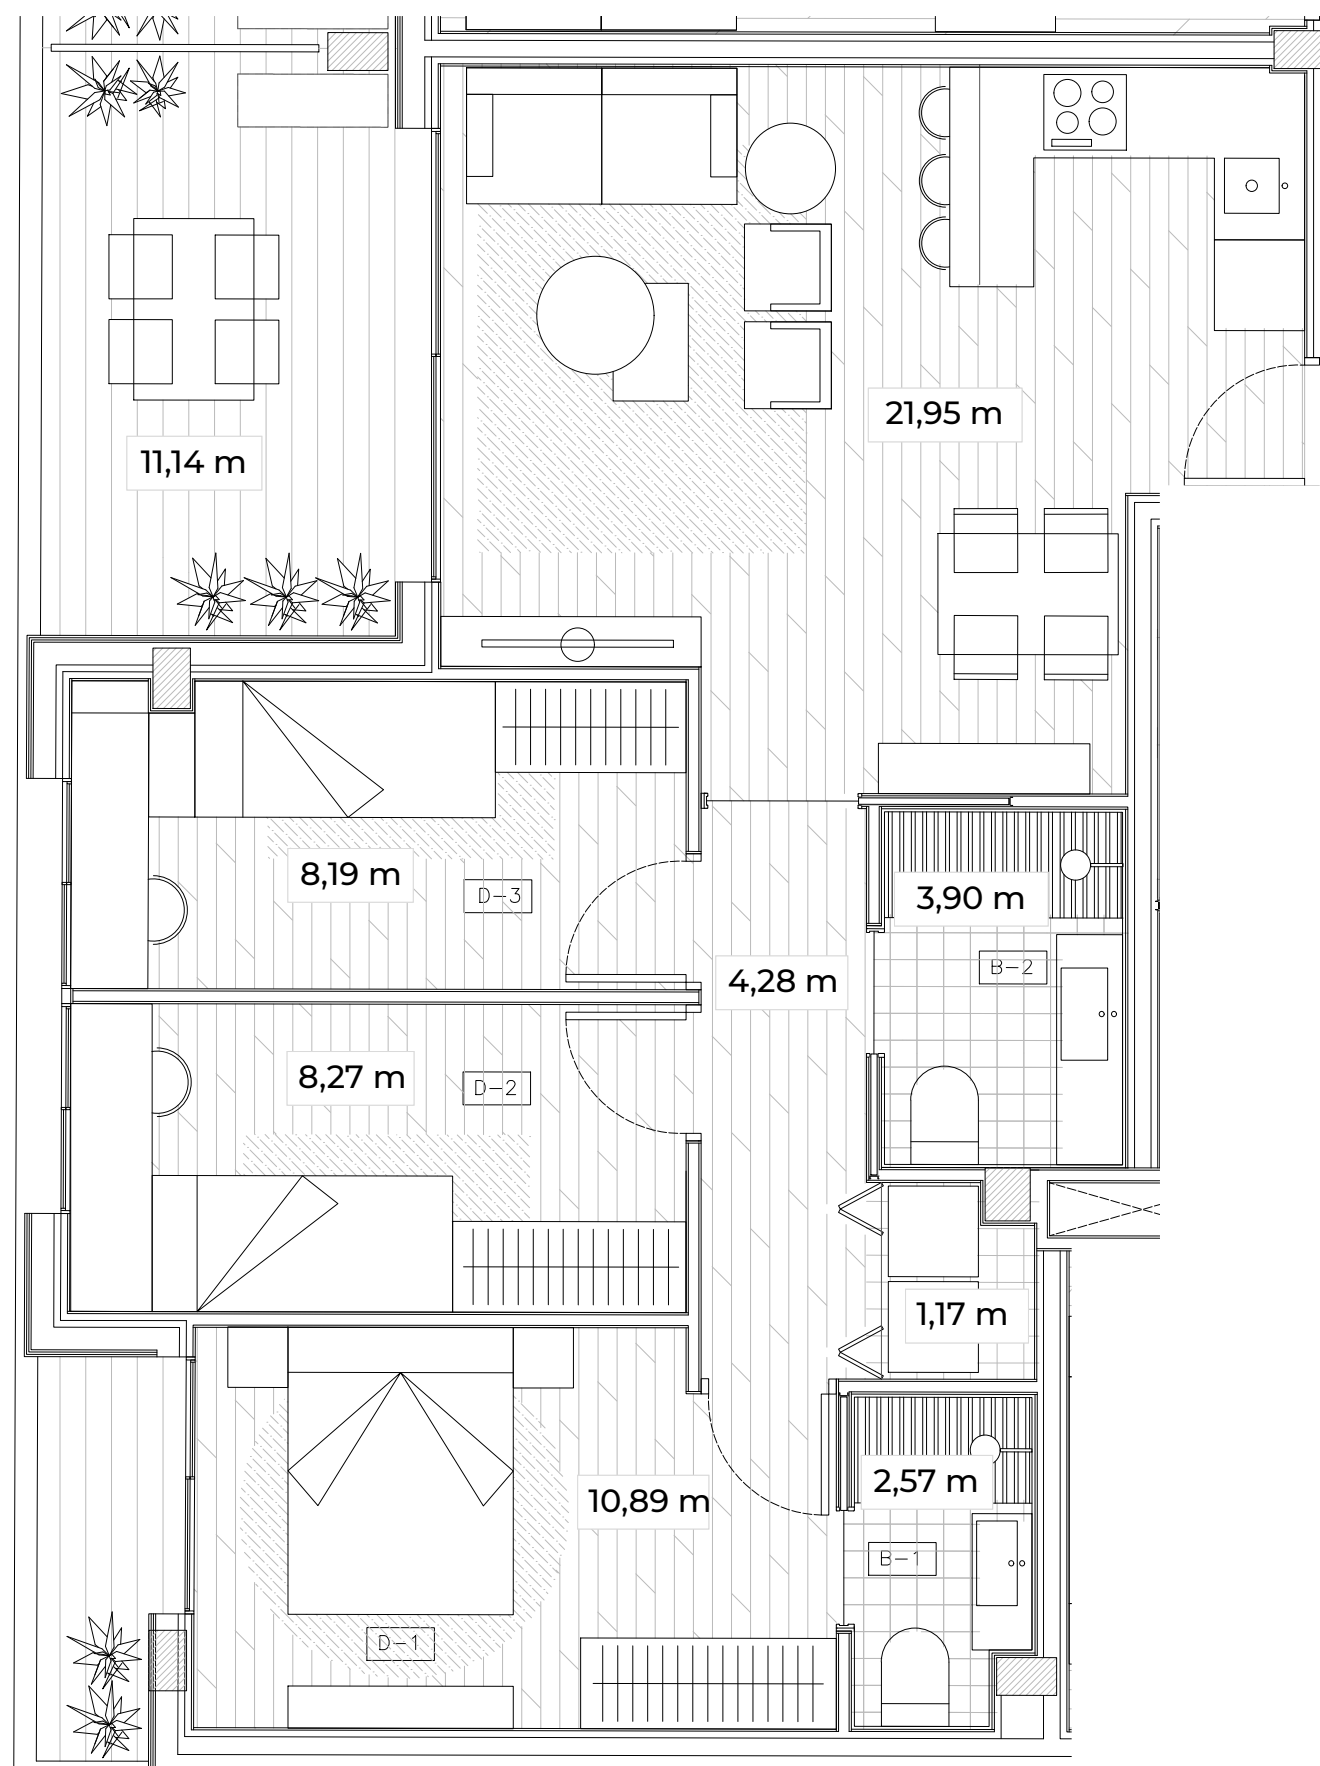

0 1 3 5 esc. 1:50

