



Prats
SABADELL

TIPOLOGIA 15

5è 1a (1-2)
DÚPLEX



SUP CONSTRUÏDA Tancada 133,3 m²

TOTAL Sup. Útil interior 110,79 m²

TOTAL Sup. Exterior 46,19 m²

PC01-2304214

UBICACIÓ A LA PROMOCIÓ

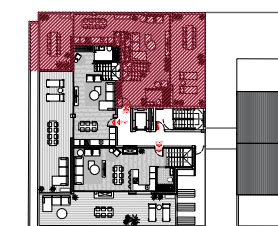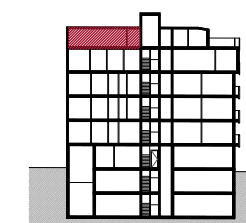


Promou:
Prohabit Aurum

Gestiona:



El mobiliari representat és merament orientatiu i no està inclòs en l'habitatge, a excepció de l'especificament descrit a les memòries de qualitats.

F-PO1-01-13

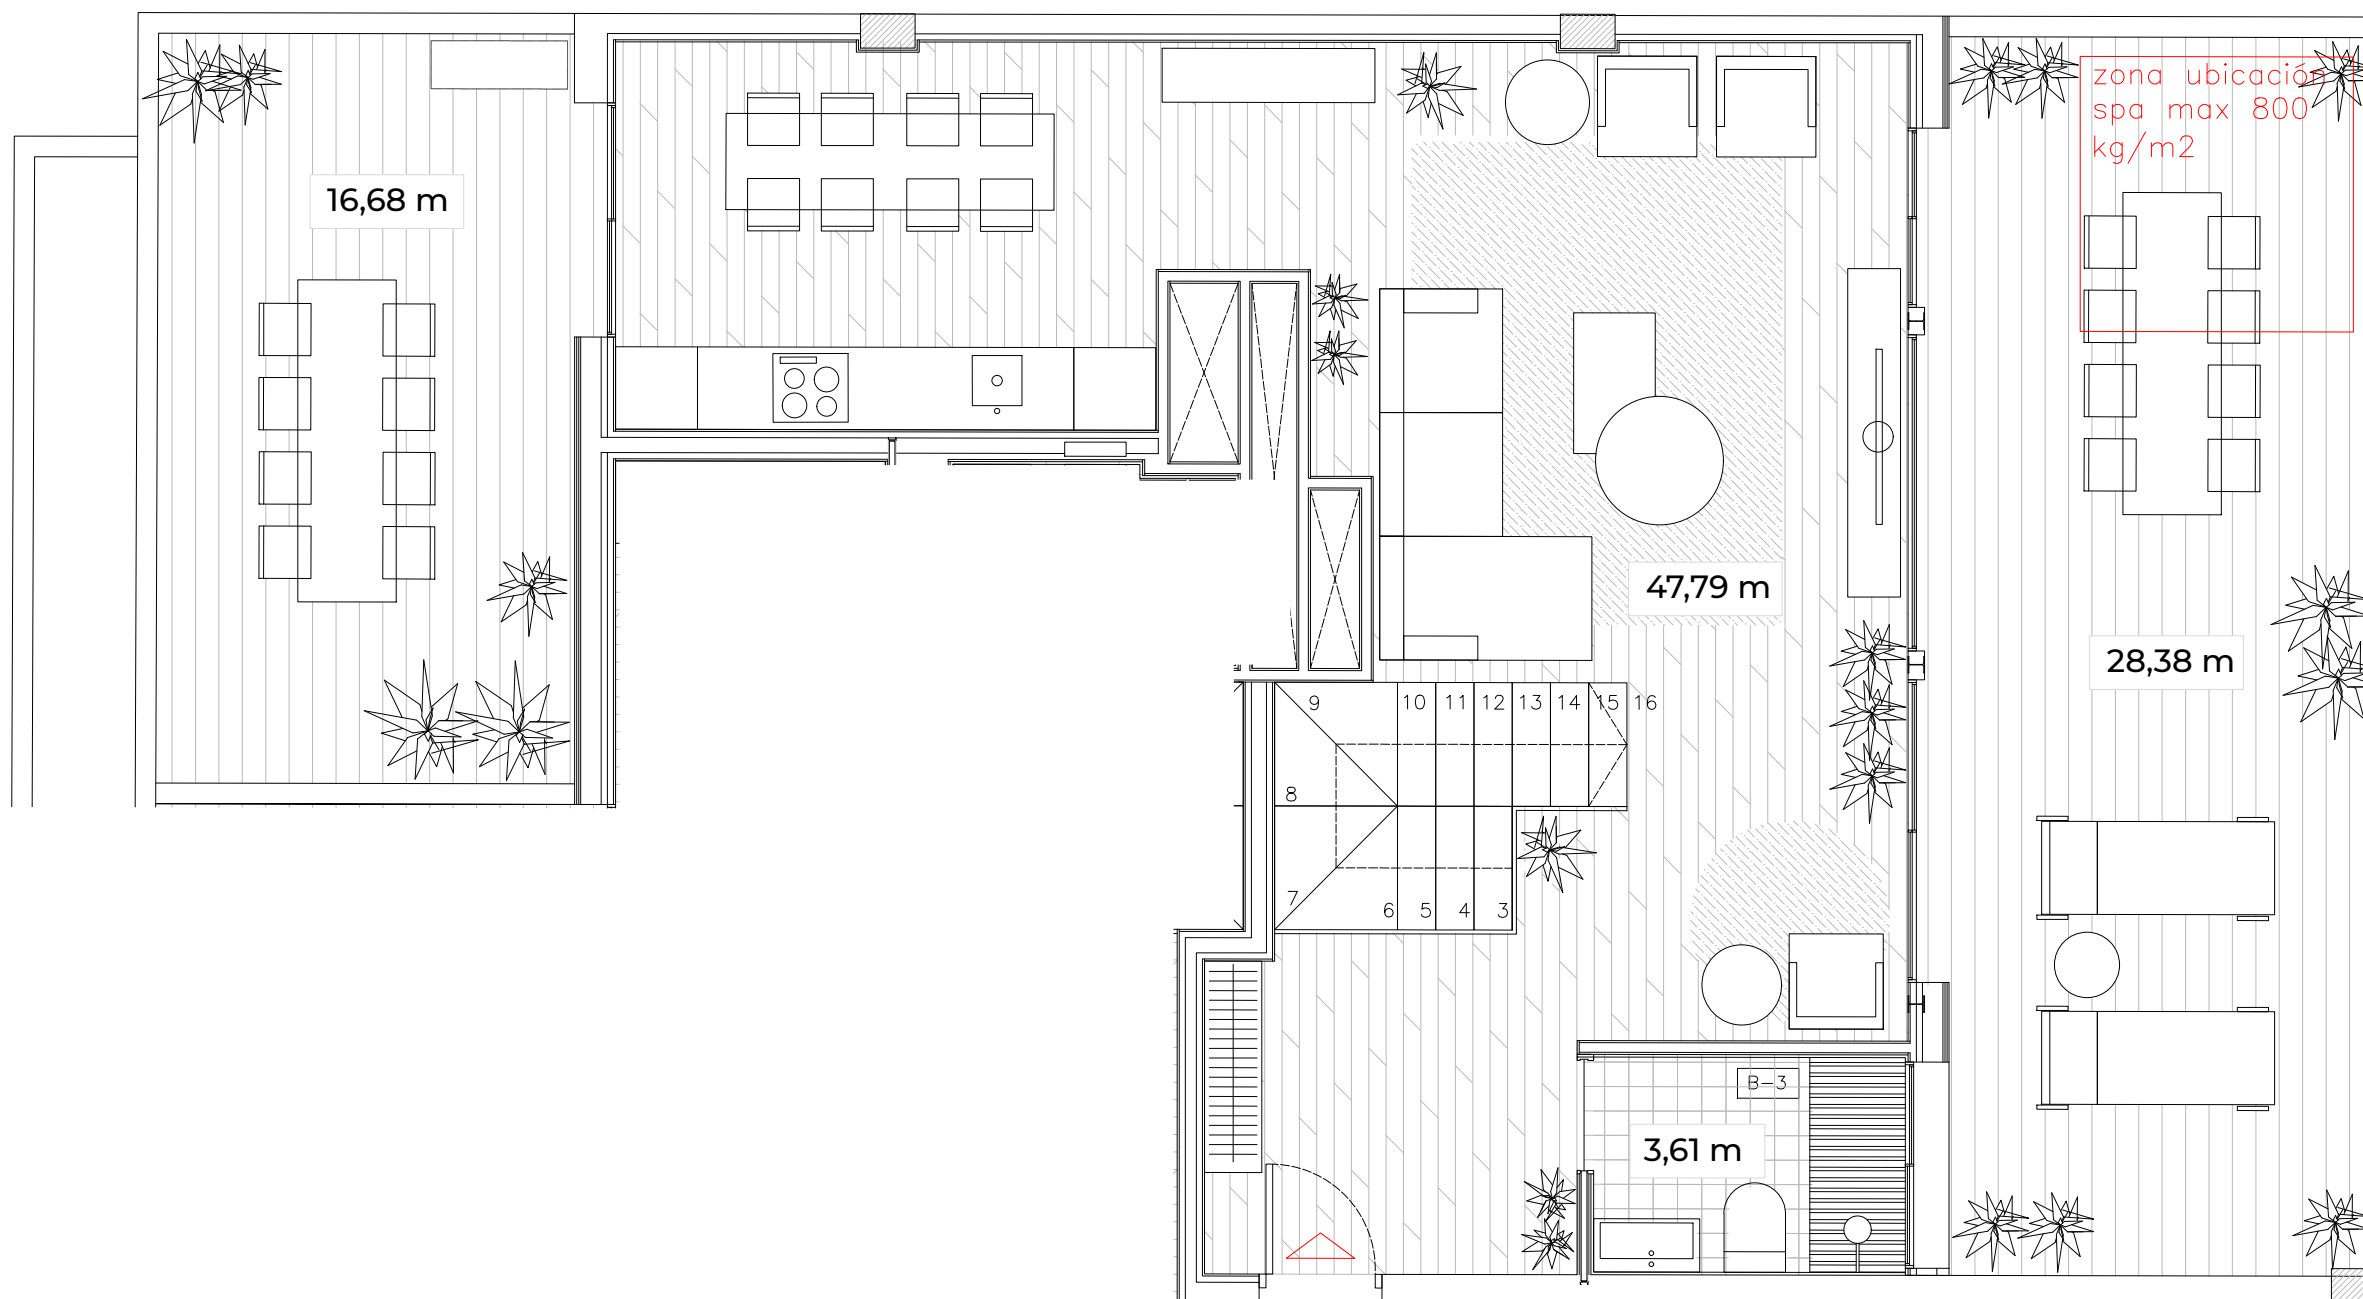

0 1 3 5 esc. 1:55





Prats
SABADELL

TIPOLOGIA 15

5è 1a (2-2)
DÚPLEX


SUP CONSTRUÏDA Tancada 133,3 m²

TOTAL Sup. Útil interior 110,79 m²

TOTAL Sup. Exterior 46,19 m²

PC01-2304214

UBICACIÓ A LA PROMOCIÓ

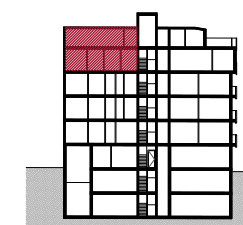


Promou:
Prohabit Aurum

Gestiona:

 **SALAS**

El mobiliari representat és merament orientatiu i no està inclòs en l'habitatge, a excepció de l'especificament descrit a les memòries de qualitats.

F-PO1-01-13

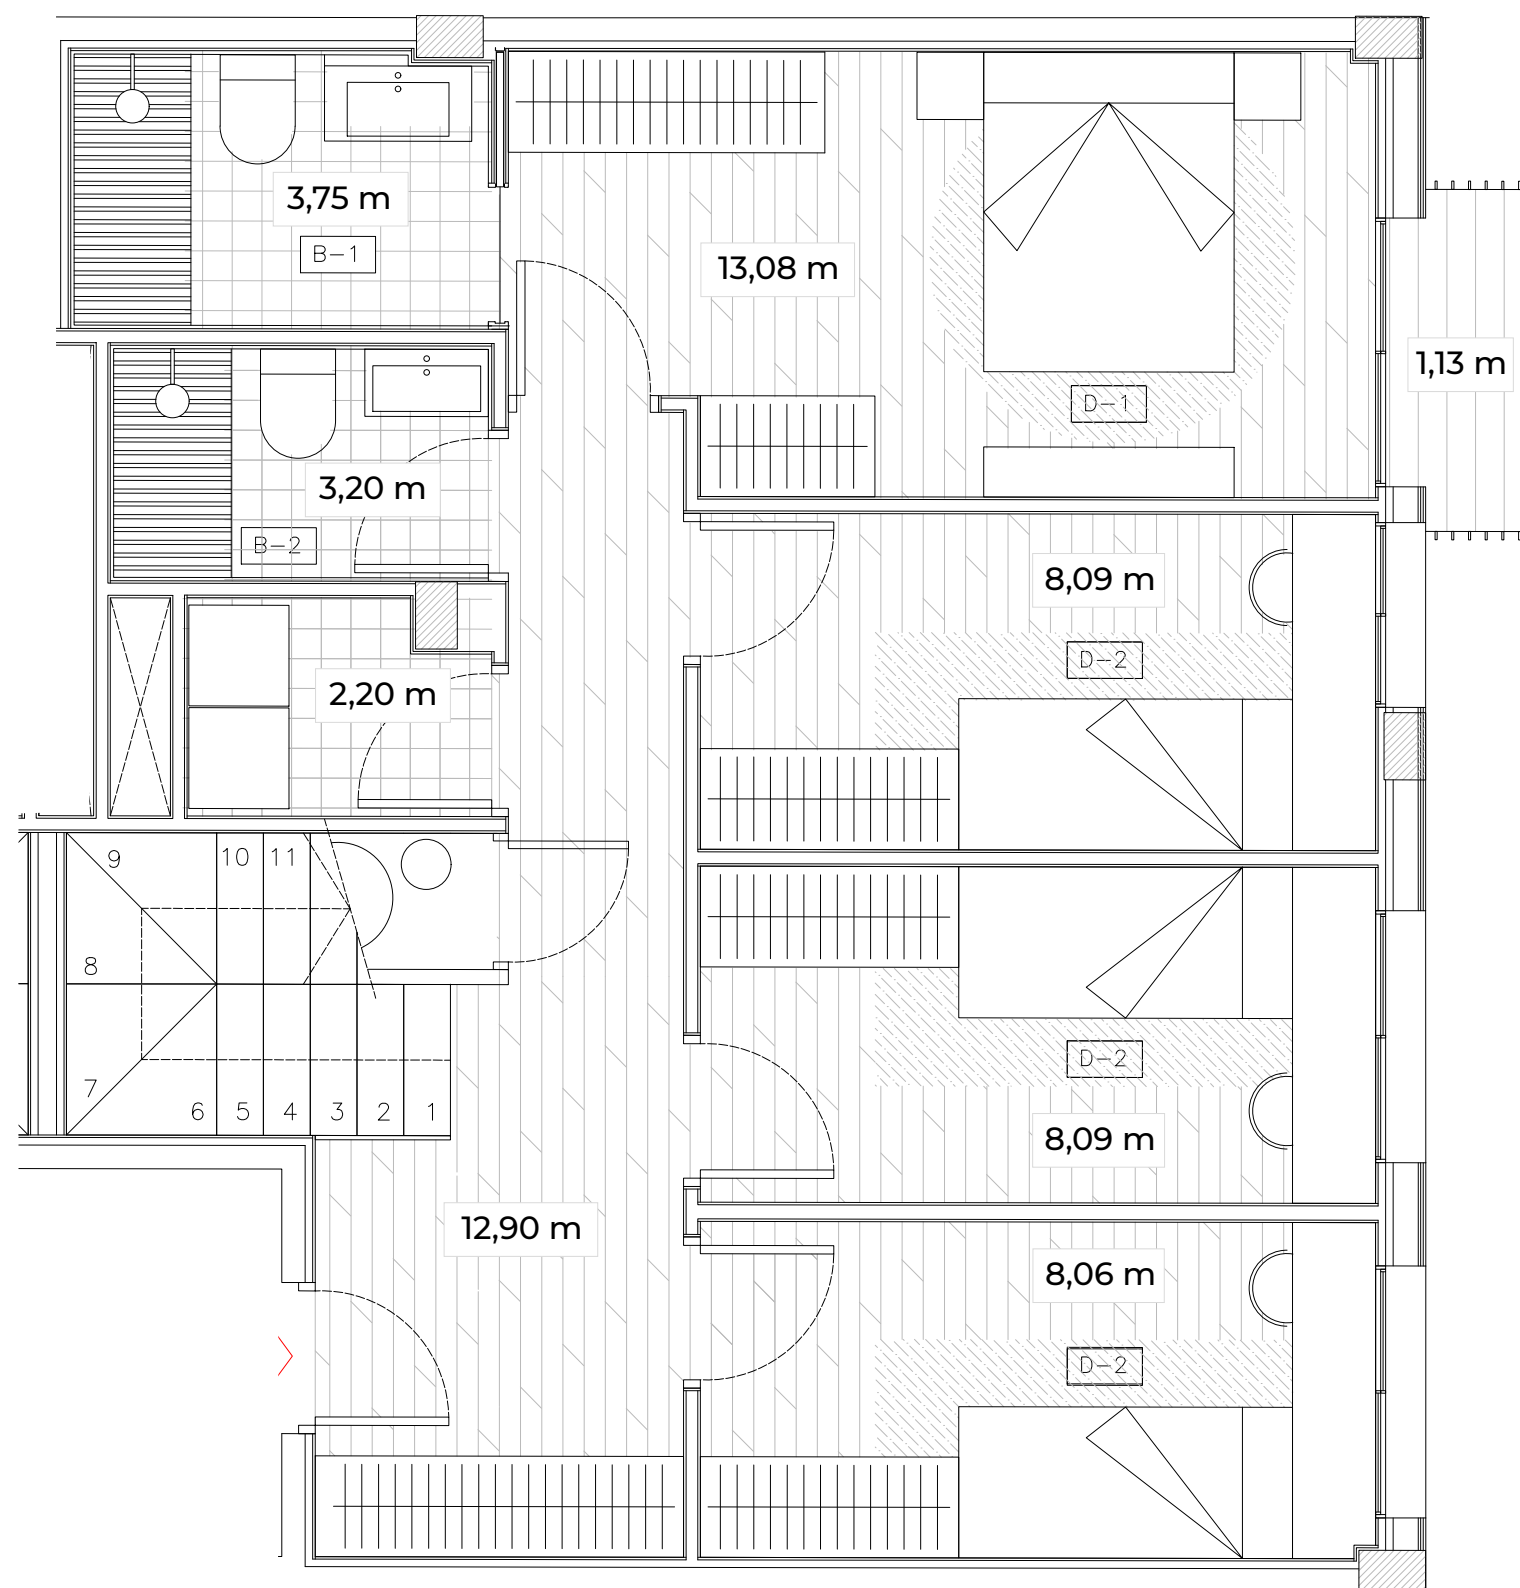

0 1 3 5 esc. 1:45

