



Can Vinyet

Pallejà

PLANTA TIPUS

3r 1a i Solarium 01 (1-2)

SUP CONSTRUÏDA Tancada 79,4 m²

TOTAL Sup. Útil interior 68,3 m²


TOTAL Sup Exterior 46,4 m²

Sup. Exterior Terrassa 17,5 m²


Sup. Exterior Solarium 1 28,9 m²

PC04-230612

UBICACIÓ A LA PROMOCIÓ

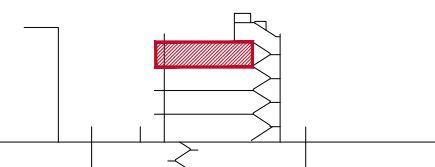

PLANTA TERCERA

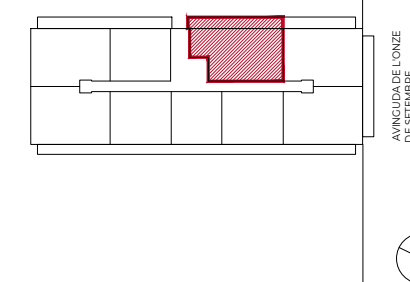



Promou:
Prohabit Galileu, SL

Gestiona:



El mobiliari representat és merament orientatiu i no està inclòs en l'habitatge, a excepció de l'especificat descrit a les memòries de qualitats.

F-PO1-01-13

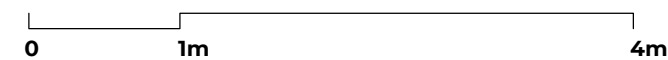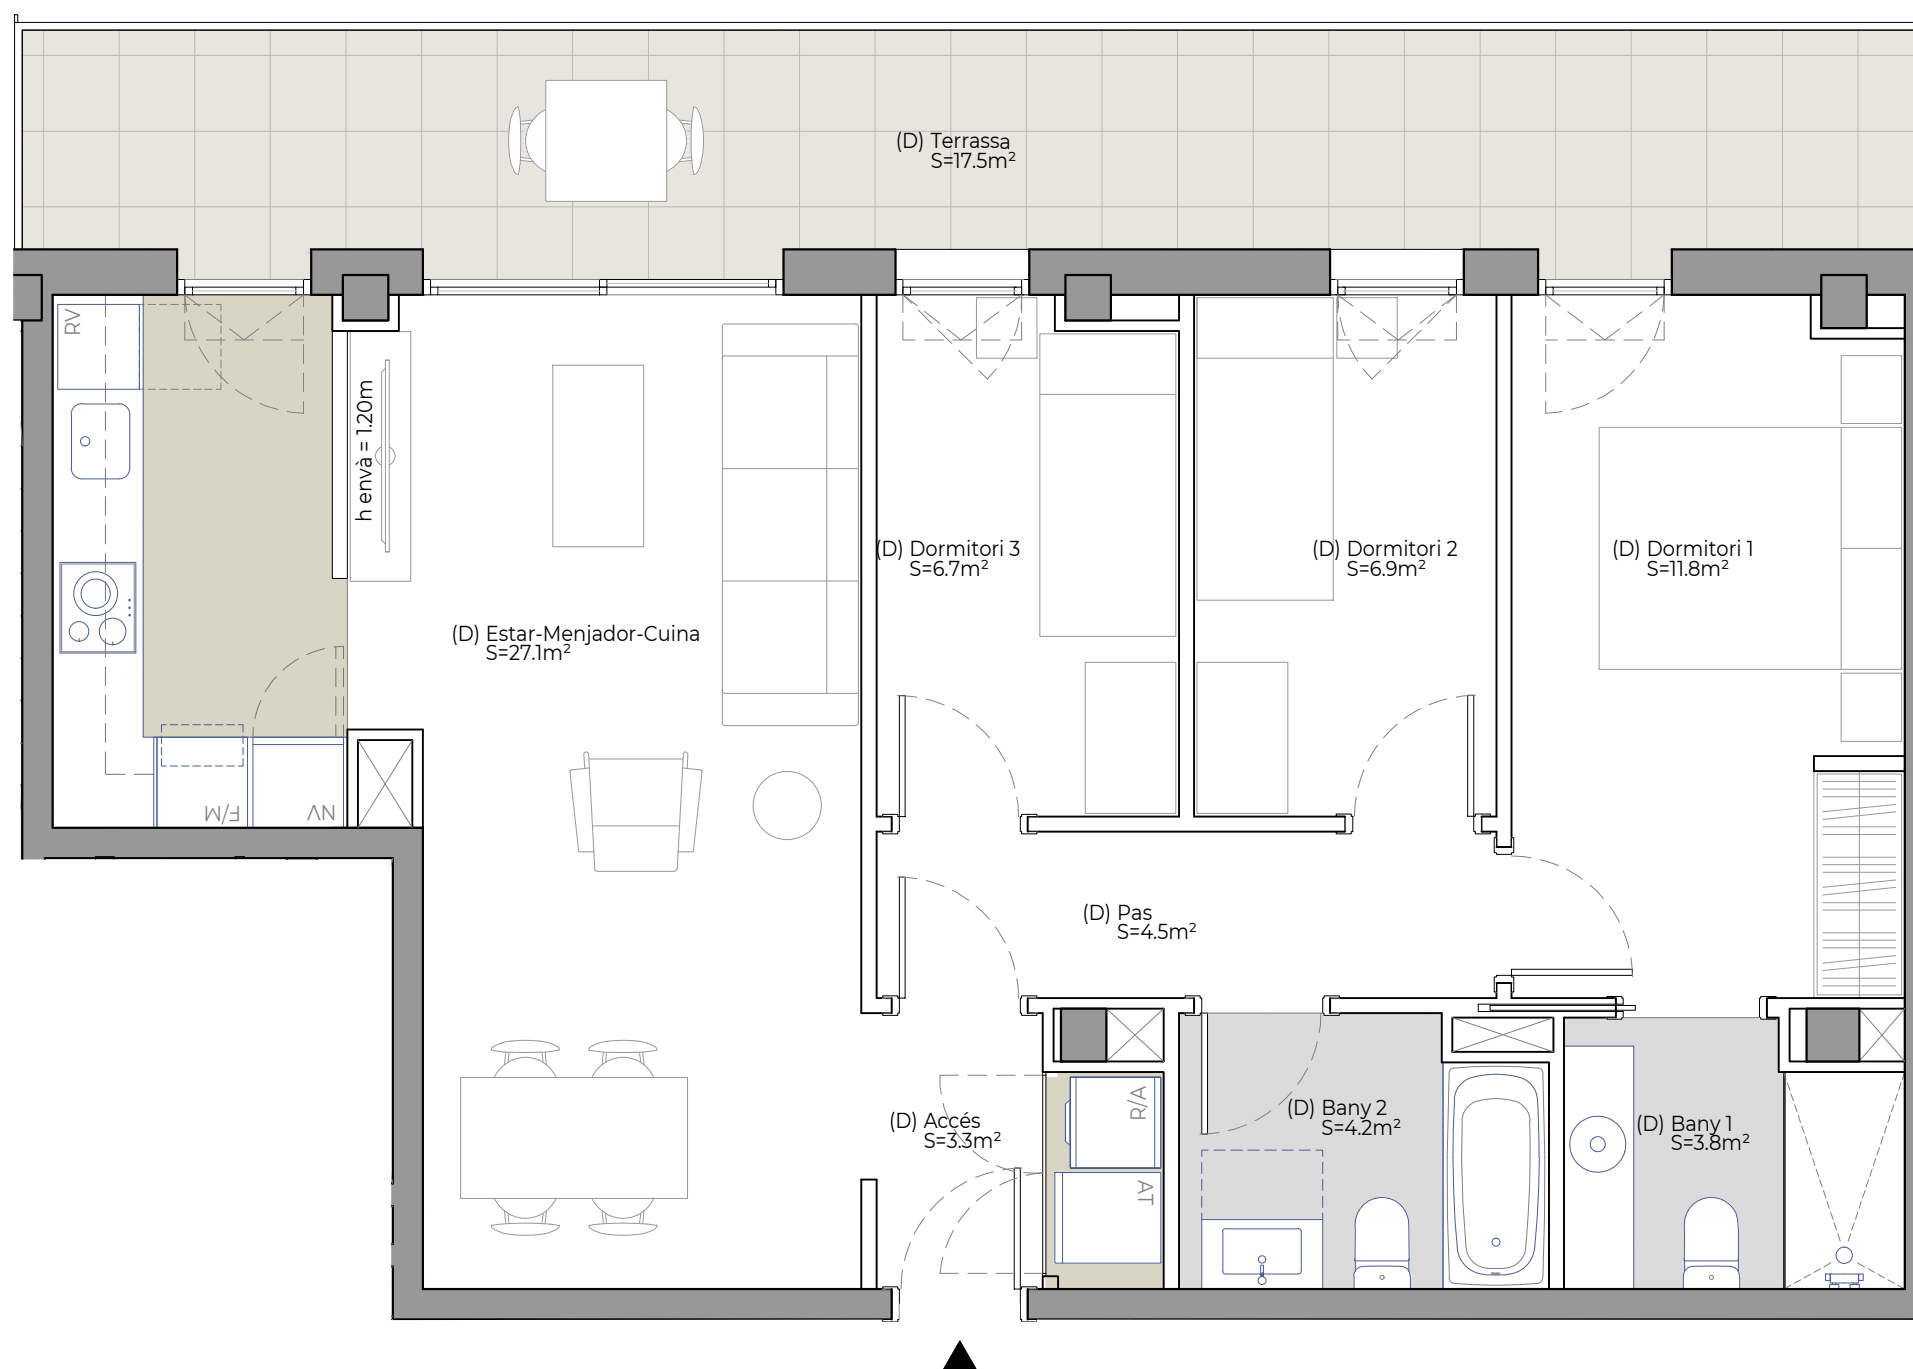



Can Vinyet

Pallejà

PLANTA TIPUS


3r 1a i Solarium 01 (2-2)

SUP CONSTRUÏDA Tancada 79,4 m²


TOTAL Sup. Útil interior	68,3 m ²
TOTAL Sup Exterior	46,4 m ²
Sup. Exterior Terrassa	17,5 m ²
Sup. Exterior Solarium 1	28,9 m ²

PC04-230612

UBICACIÓ A LA PROMOCIÓ

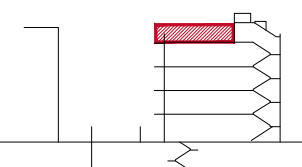

PLANTA COBERTA

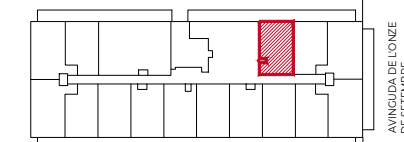

AVINGUDA DE LOIZE
DE SETÈMBRE



Promou:
Prohabit Galileu, SL

Gestiona:



El mobiliari representat és merament orientatiu i no està inclòs en l'habitatge, a excepció de l'especificament descrit a les memòries de qualitat.

F-PO1-01-13

