



Prats
SABADELL

TIPOLOGIA 5

1r 2a



SUP CONSTRUÏDA Tancada 76,28 m²

TOTAL Sup. Útil interior 69,78 m²

TOTAL Sup. Exterior 8,00 m²

PC01-2304214

UBICACIÓ A LA PROMOCIÓ

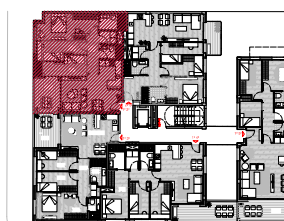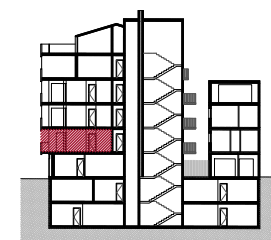


Promou:
Prohabit Aurum

Gestiona:



El mobiliari representat és merament orientatiu i no està inclòs en l'habitatge, a excepció de l'especificament descrit a les memòries de qualitats.

F-PO1-01-13

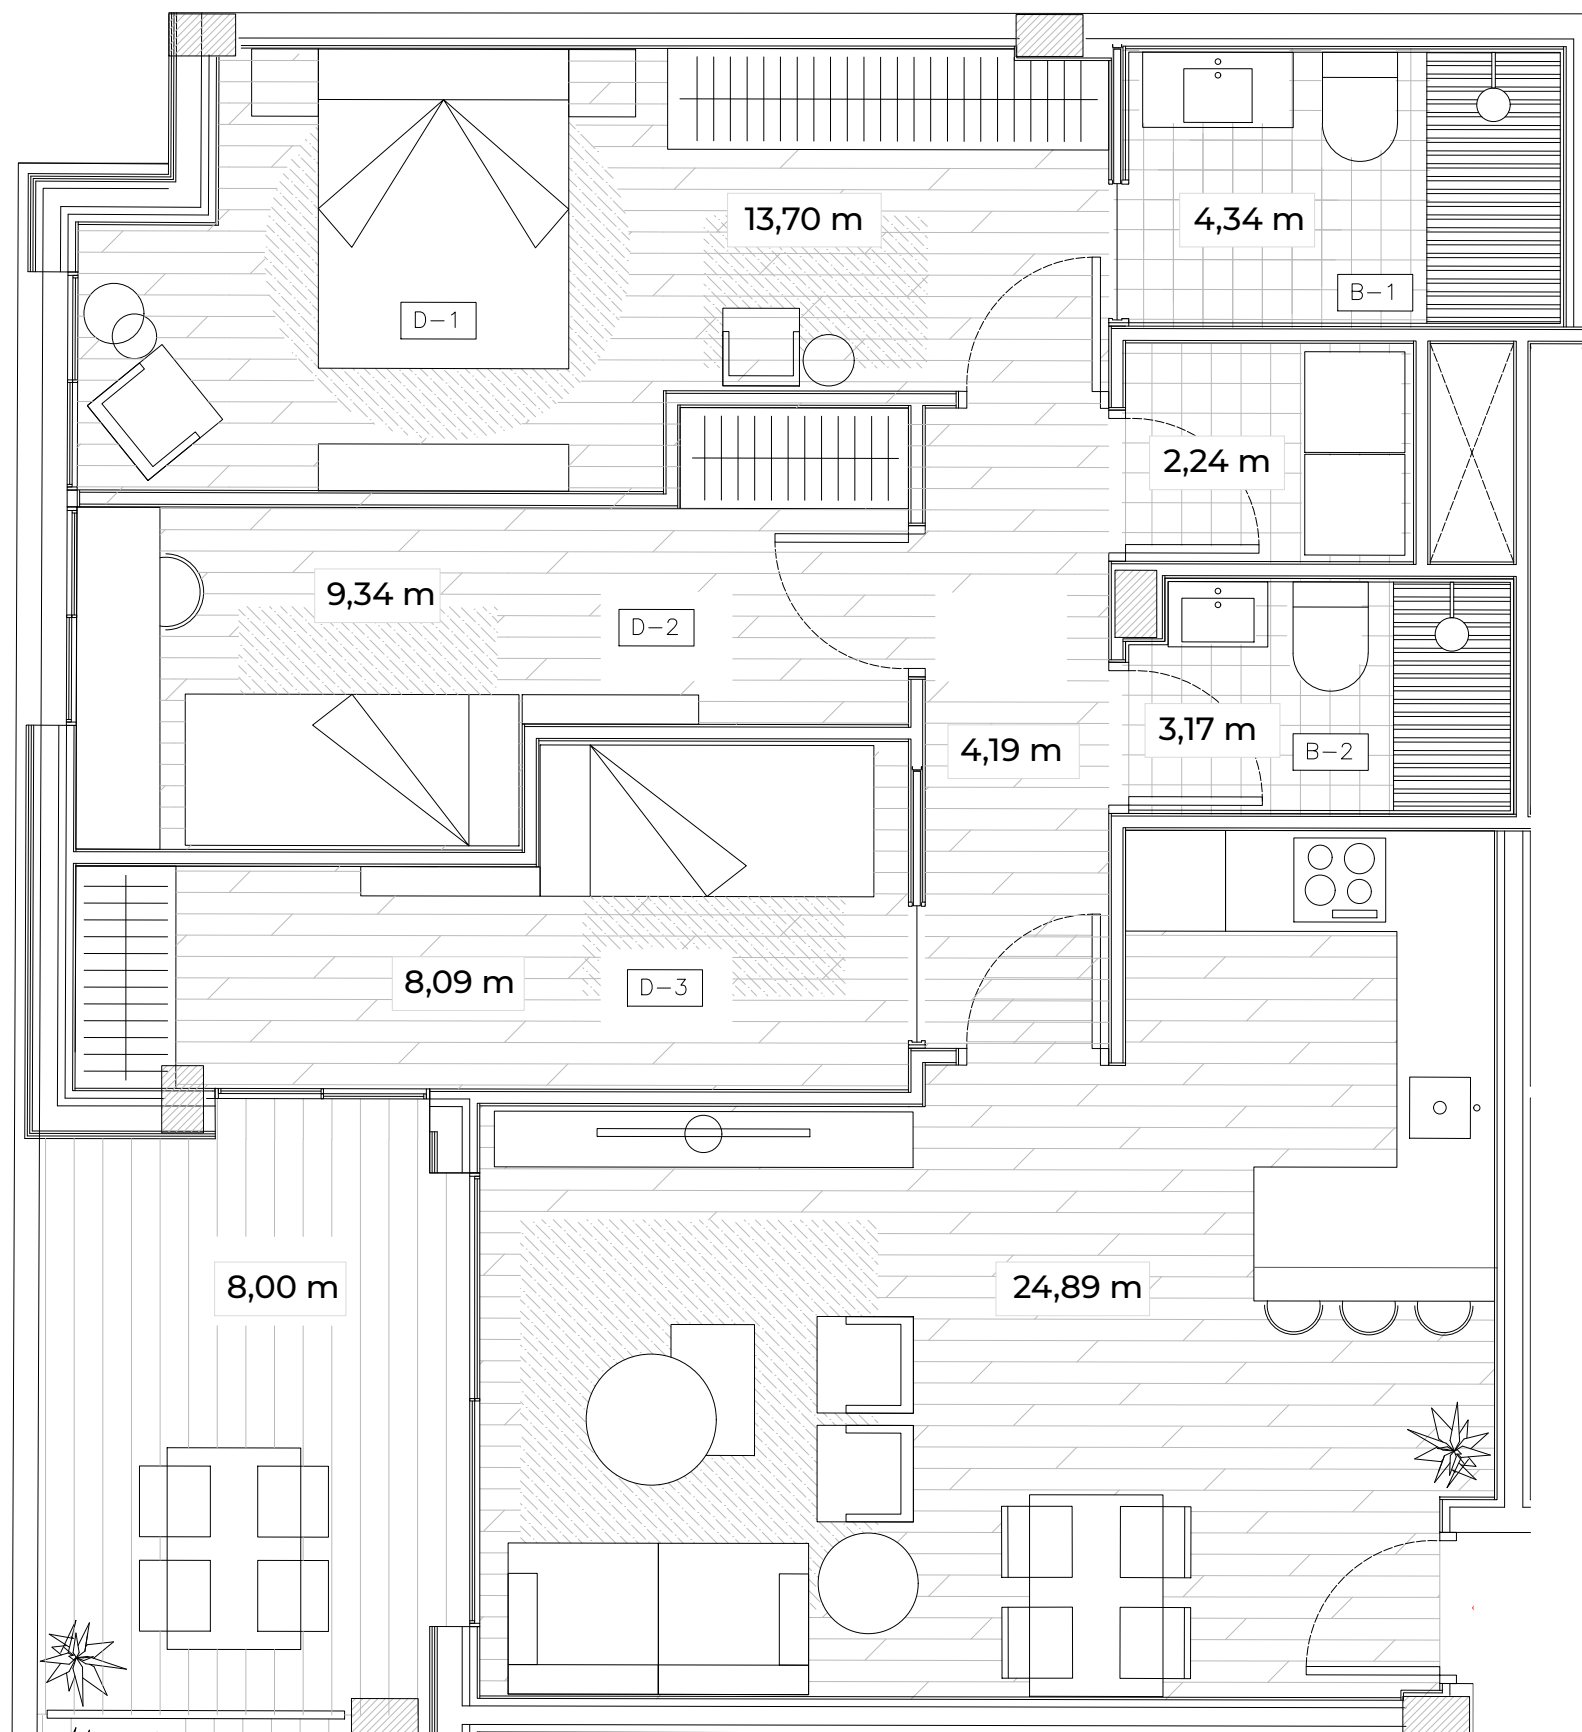

0 1 3 5 esc. 1:45

