



# Can Vinyet

Pallejà

## PLANTA TIPUS

2n 1a i Solarium 07 (1-2)

SUP CONSTRUÏDA Tancada **79,4 m<sup>2</sup>**

TOTAL Sup. Útil interior 68,3 m<sup>2</sup>


TOTAL Sup Exterior 44,8 m<sup>2</sup>

Sup. Exterior Terrassa 17,5 m<sup>2</sup>


Sup. Exterior Solarium 7 27,3 m<sup>2</sup>

PC04-230612

## UBICACIÓ A LA PROMOCIÓ

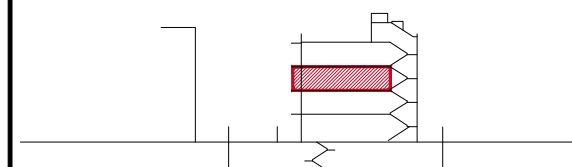

## PLANTA SEGONA

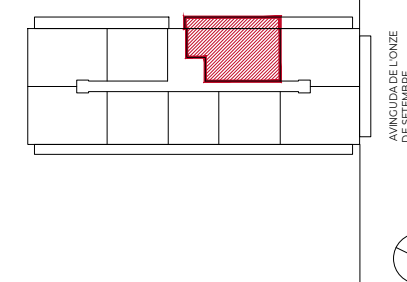



Promou:  
**Prohabit Galileu, SL**

Gestiona:



El mobiliari representat és merament orientatiu i no està inclòs en l'habitatge, a excepció de l'especificat descrit a les memòries de qualitats.

F-PO1-01-13

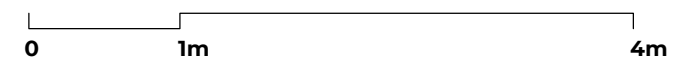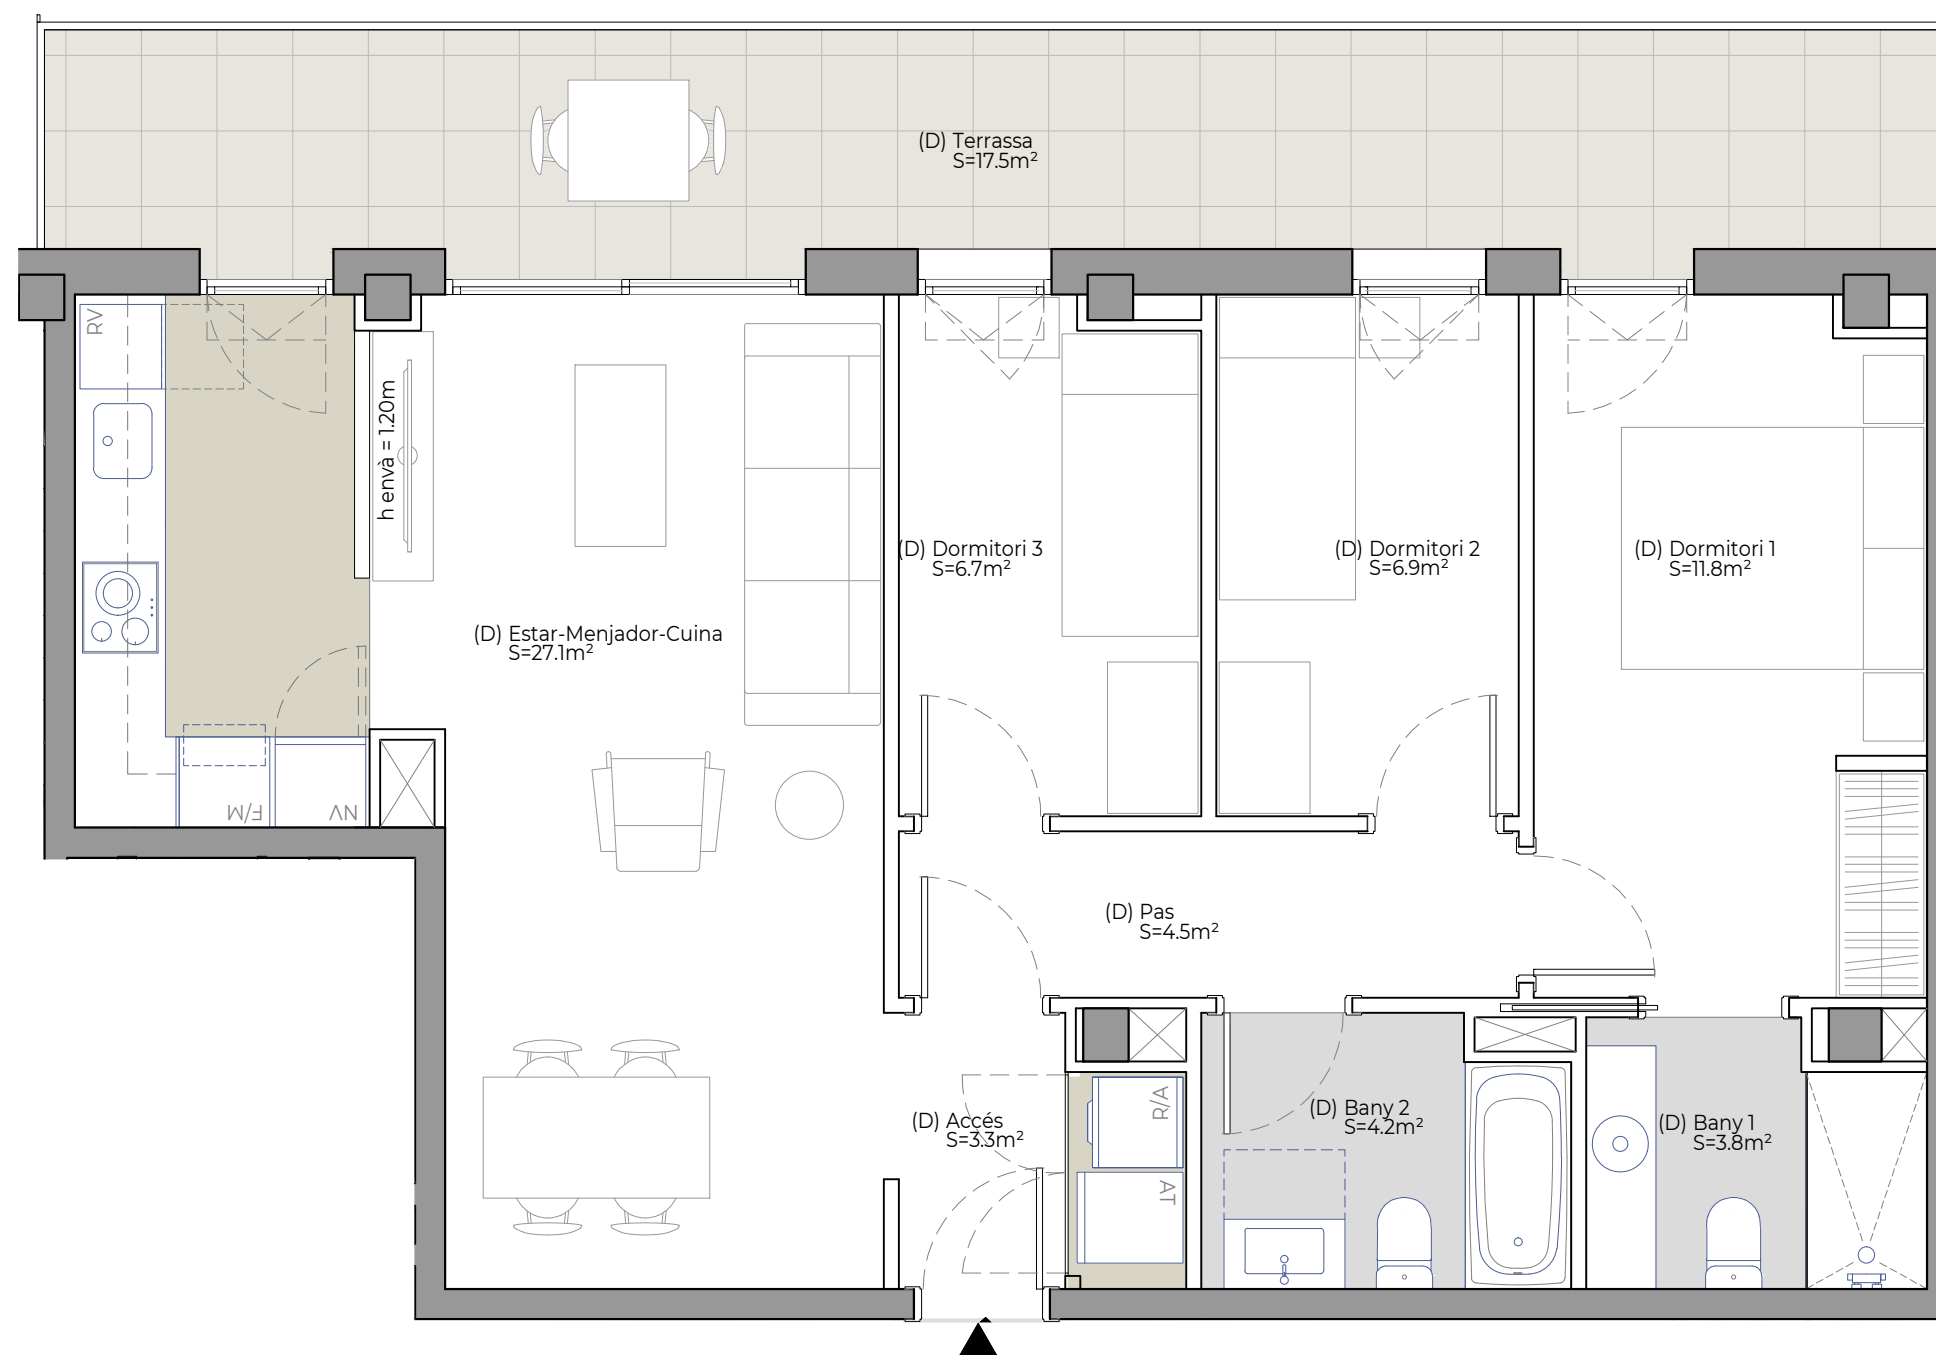



# Can Vinyet

Pallejà

## PLANTA TIPUS

2n 1a i Solarium 07 (2-2)

**SUP CONSTRUÏDA Tancada** 79,4 m<sup>2</sup>

TOTAL Sup. Útil interior 68,3 m<sup>2</sup>


TOTAL Sup Exterior 44,8 m<sup>2</sup>

Sup. Exterior Terrassa 17,5 m<sup>2</sup>


Sup. Exterior Solarium 7 27,3 m<sup>2</sup>

PC04-230612

## UBICACIÓ A LA PROMOCIÓ

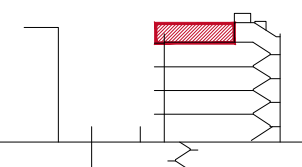

## PLANTA COBERTA

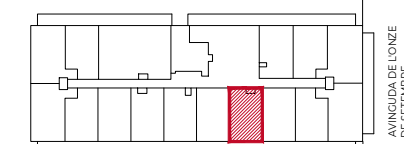

AVINGUDA DE LONZE  
DE SETÈMBRE



Promou:  
**Prohabit Galileu, SL**

Gestiona:



El mobiliari representat és merament orientatiu i no està inclòs en l'habitatge, a excepció de l'especificament descrit a les memòries de qualitat.

F-PO1-01-13

