



# Can Vinyet

Pallejà

## PLANTA TIPUS

2n 8a i Solarium 09 (1-2)

SUP CONSTRUÏDA Tancada 77,6 m<sup>2</sup>

TOTAL Sup. Útil interior 66,4 m<sup>2</sup>


TOTAL Sup Exterior 40,5 m<sup>2</sup>

Sup. Exterior Terrassa 13,3 m<sup>2</sup>


Sup. Exterior Solarium 9 27,2 m<sup>2</sup>

PC04-230612

## UBICACIÓ A LA PROMOCIÓ

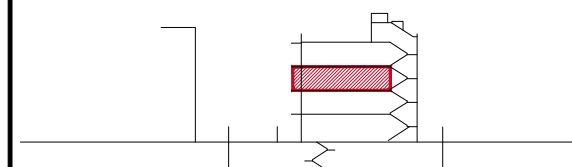

## PLANTA SEGONA

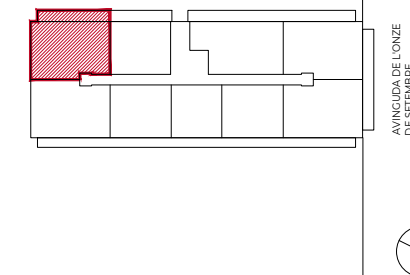



Promou:  
Prohabit Galileu, SL

Gestiona:



El mobiliari representat és merament orientatiu i no està inclòs en l'habitatge, a excepció de l'especificament descrit a les memòries de qualitats.

F-PO1-01-13

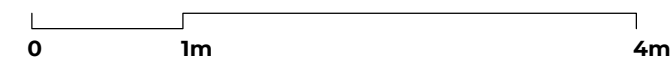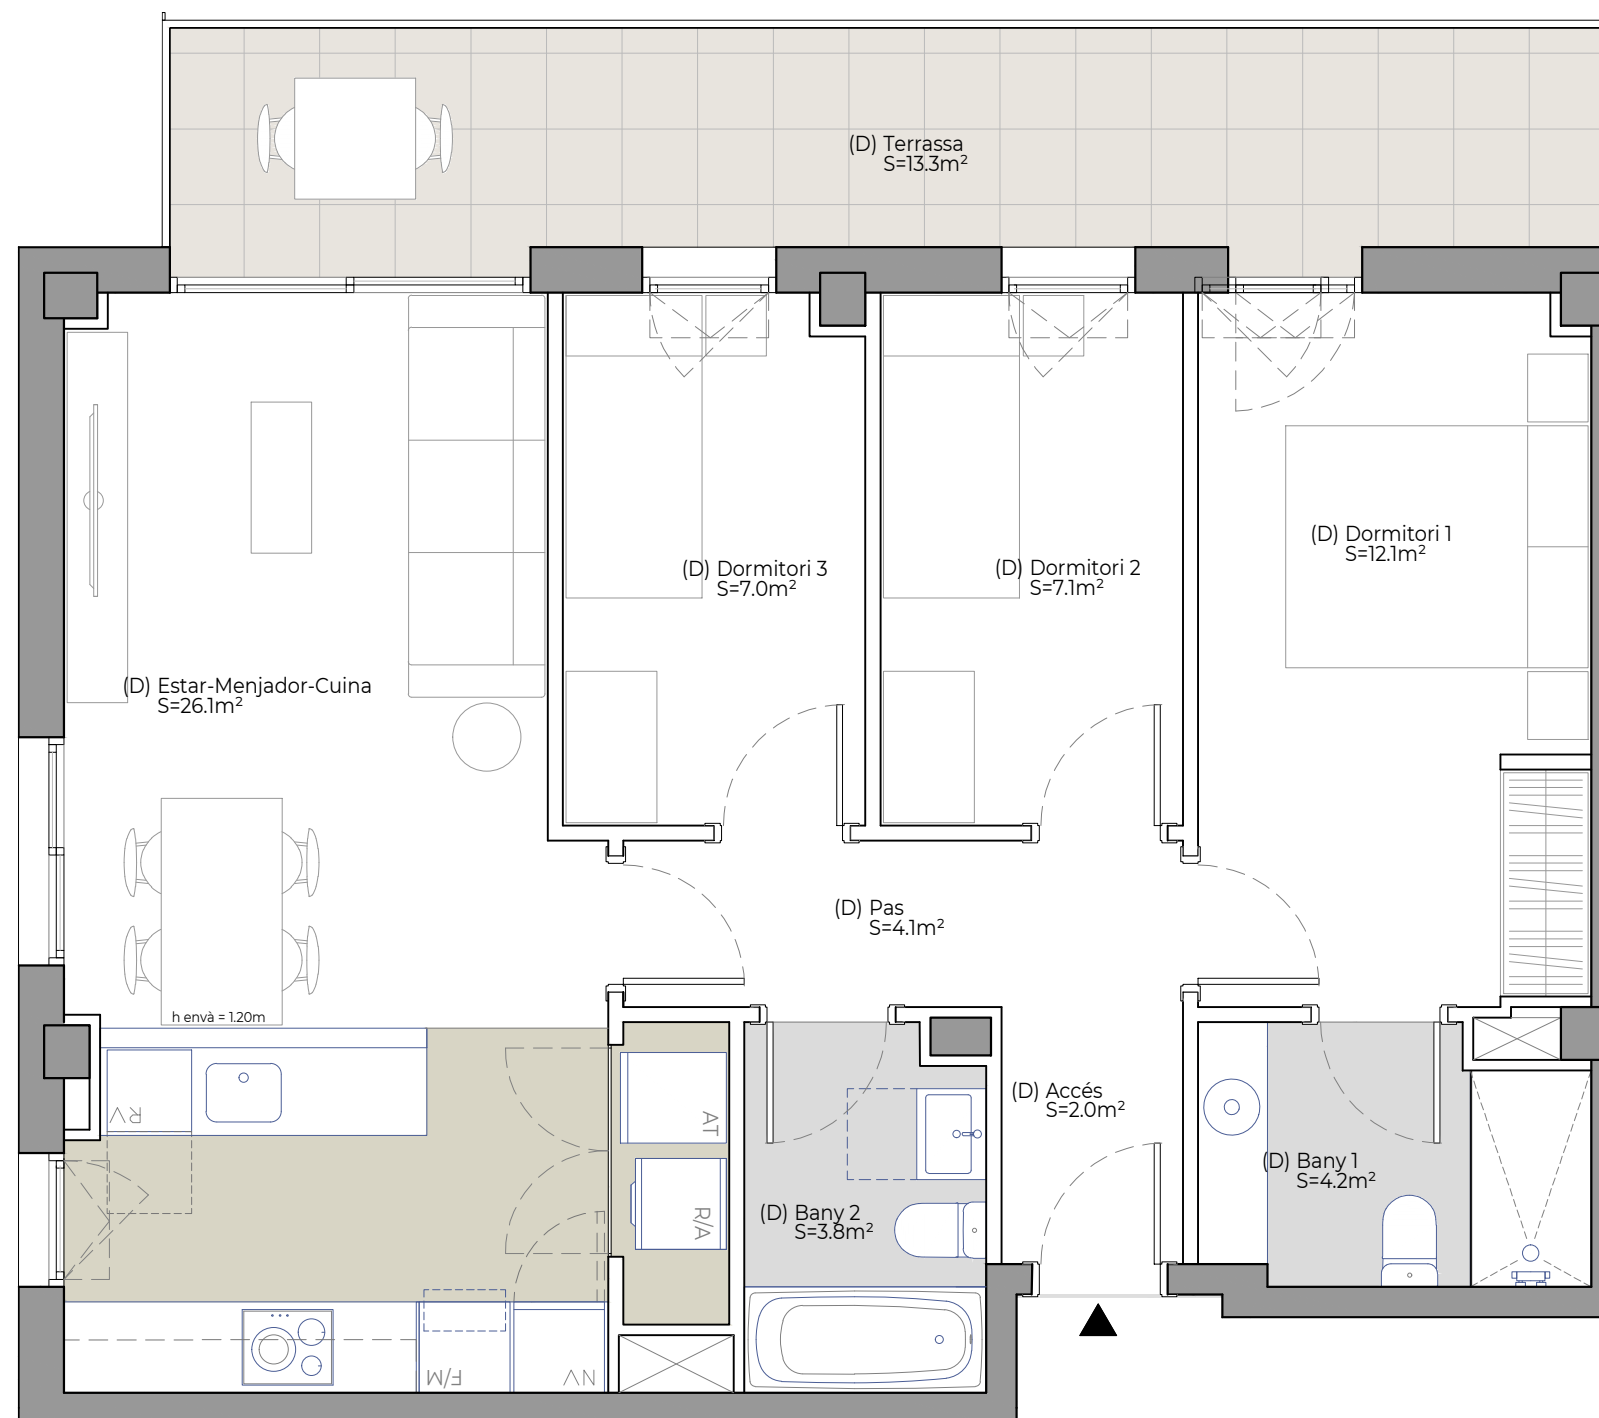



# Can Vinyet

Pallejà

## PLANTA TIPUS

2n 8a i Solarium 09 (2-2)

SUP CONSTRUÏDA Tancada **77,6 m<sup>2</sup>**

TOTAL Sup. Útil interior 66,4 m<sup>2</sup>


TOTAL Sup Exterior 40,5 m<sup>2</sup>

Sup. Exterior Terrassa 13,3 m<sup>2</sup>


Sup. Exterior Solarium 9 27,2 m<sup>2</sup>

PC04-230612

## UBICACIÓ A LA PROMOCIÓ

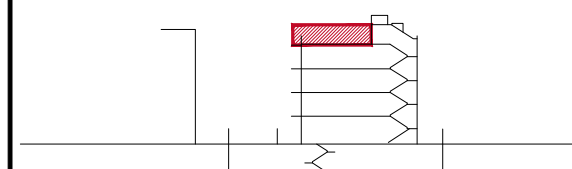

## PLANTA COBERTA

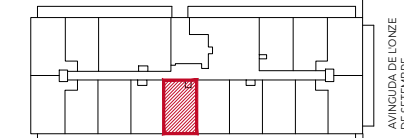

Promou:  
**Prohabit Galileu, SL**

Gestiona:



El mobiliari representat és merament orientatiu i no està inclòs en l'habitatge, a excepció de l'especificament descrit a les memòries de qualitats.

F-PO1-01-13

