



# Jardins d'Abrera

Abrera

## ESCALA B

B\_4t 1a i Terrassa (1-2)

**SUP CONSTRUÏDA Tancada** 78,60 m<sup>2</sup>



TOTAL Sup. Útil interior 68,20 m<sup>2</sup>

TOTAL Sup. Exterior Balcó 7,20 m<sup>2</sup>

TOTAL Sup. Exterior Terrassa 14,80 m<sup>2</sup>

PC05-230330

## UBICACIÓ A LA PROMOCIÓ

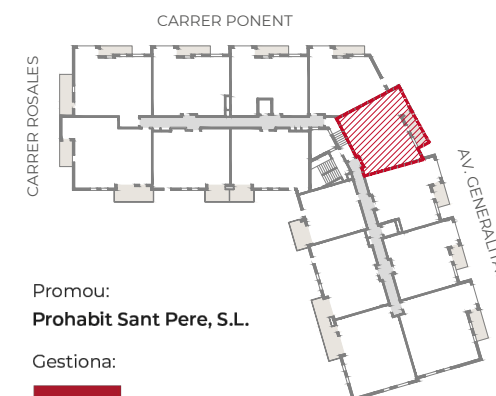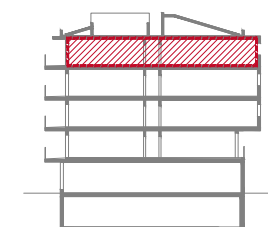


Promou:  
**Prohabit Sant Pere, S.L.**

Gestiona:




El mobiliari representat és merament orientatiu i no està inclòs en l'habitatge, a excepció de l'especificament descrit a les memòries de qualitats.

F-PO1-01-13

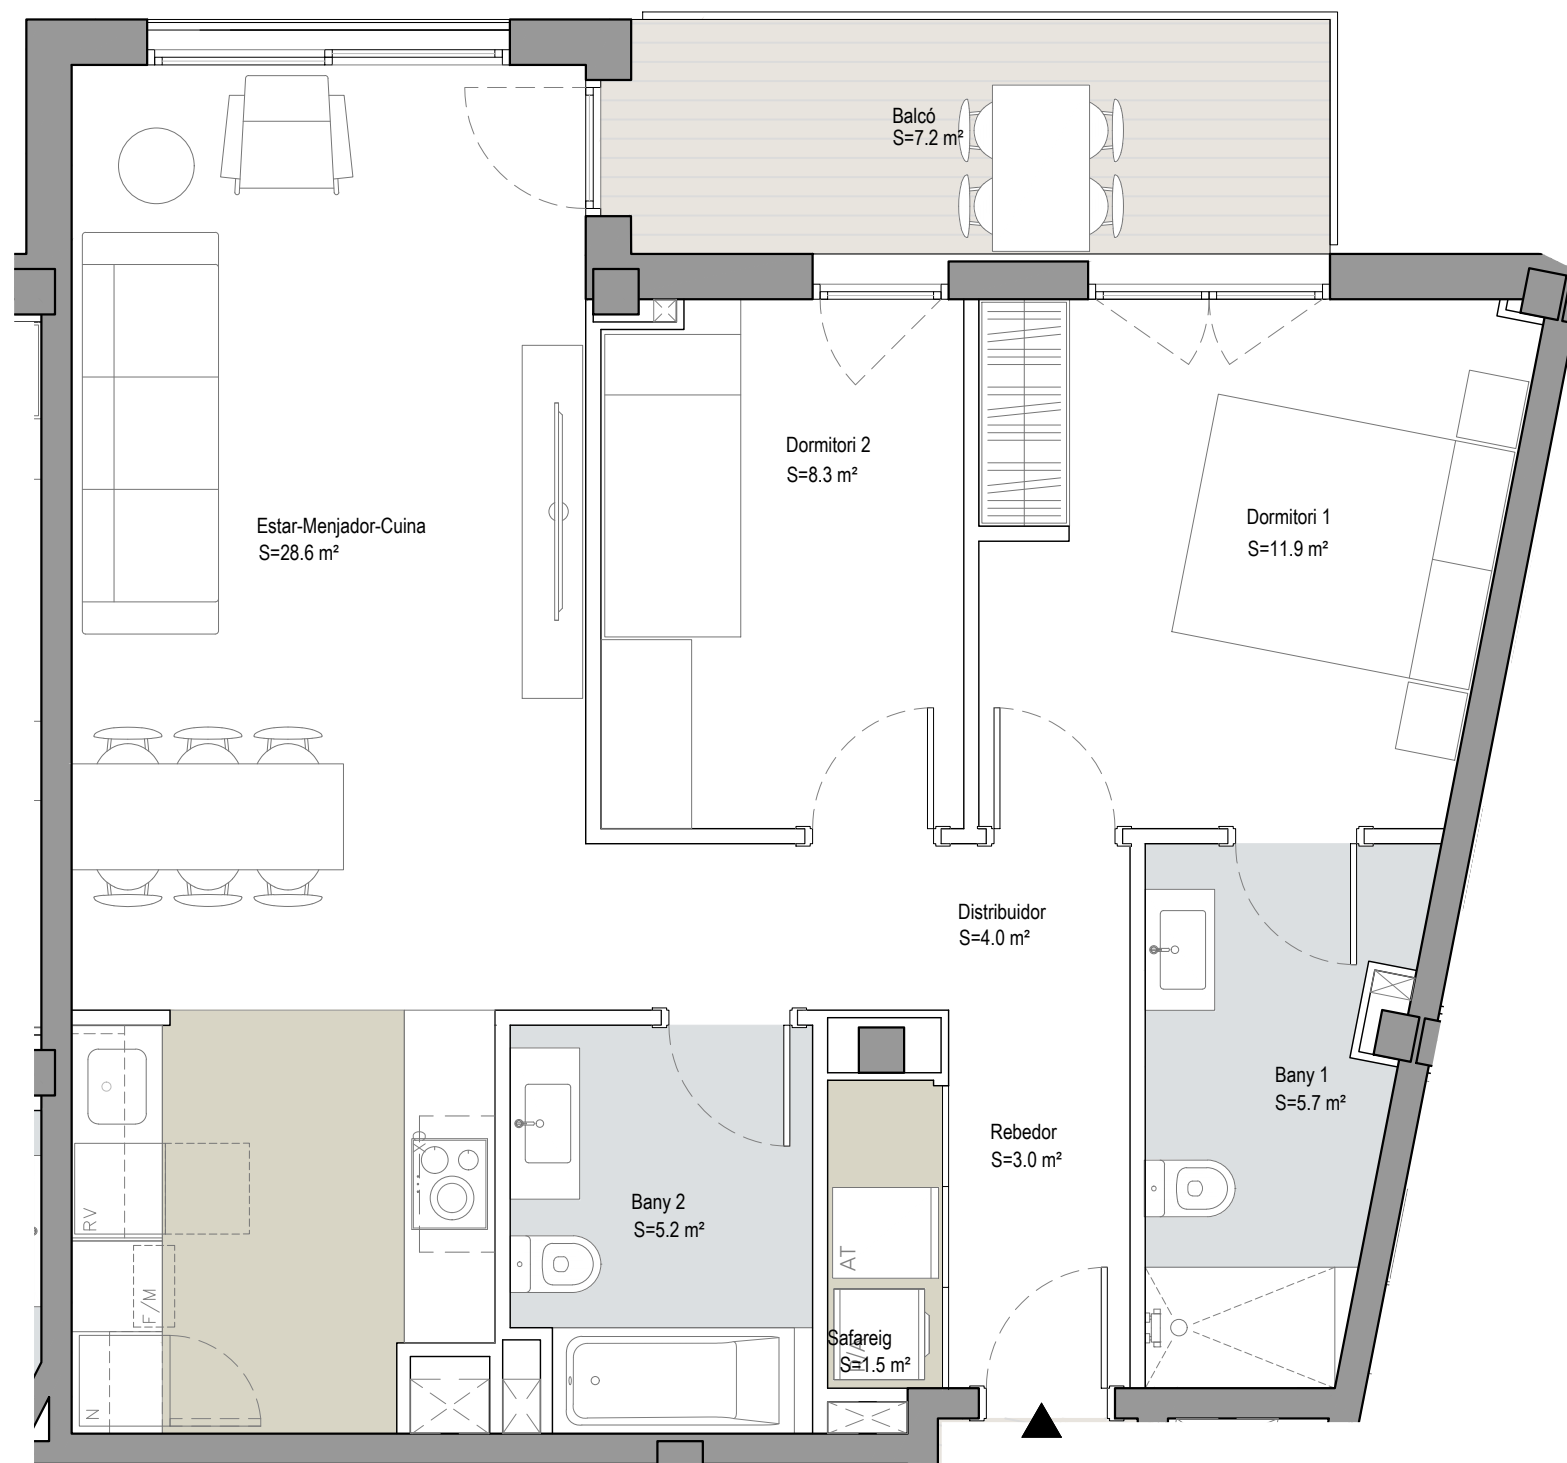

0 1m 4m

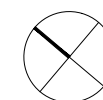




# Jardins d'Abrera

Abrera

## ESCALA B

B\_4t 1a i Terrassa (2-2)

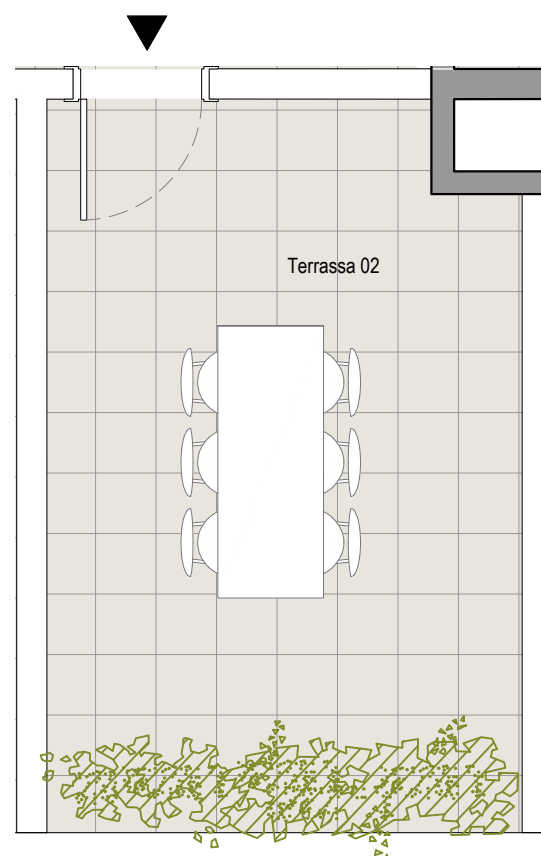

**SUP CONSTRUÏDA Tancada** 78,60 m<sup>2</sup>



TOTAL Sup. Útil interior 68,20 m<sup>2</sup>

TOTAL Sup. Exterior Balcó 7,20 m<sup>2</sup>

TOTAL Sup. Exterior Terrassa 14,80 m<sup>2</sup>

PC05-230330

## UBICACIÓ A LA PROMOCIÓ

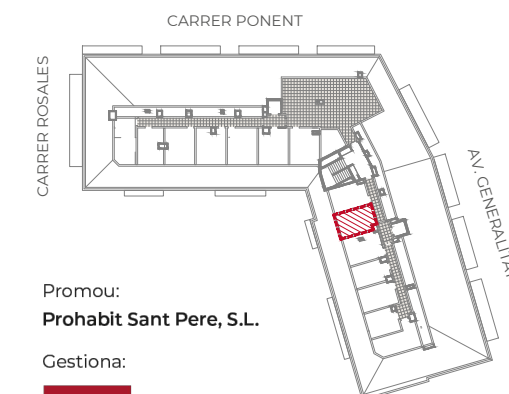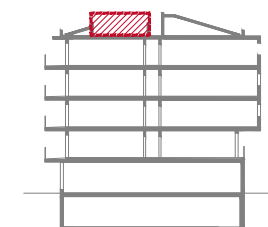

Promou:  
**Prohabit Sant Pere, S.L.**

Gestiona:



El mobiliari representat és merament orientatiu i no està inclòs en l'habitatge, a excepció de l'especificament descrit a les memòries de qualitats.

F-PO1-01-13

0 1m 4m

