

Jardins d'Abrera

Abrera

ESCALA B

B_4t 3a i Terrassa (1-2)

SUP CONSTRUÏDA Tancada 76,80 m²


TOTAL Sup. Útil interior 67,20 m²

TOTAL Sup. Exterior Balcó 4,70 m²

TOTAL Sup.Exterior Terrassa 13,40 m²

PC05-230330

UBICACIÓ A LA PROMOCIÓ

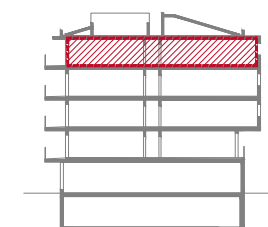


Promou:
Prohabit Sant Pere, S.L.

Gestiona:



El mobiliari representat és merament orientatiu i no està inclòs en l'habitatge, a excepció de l'especificament descrit a les memòries de qualitats.

F-PO1-01-13

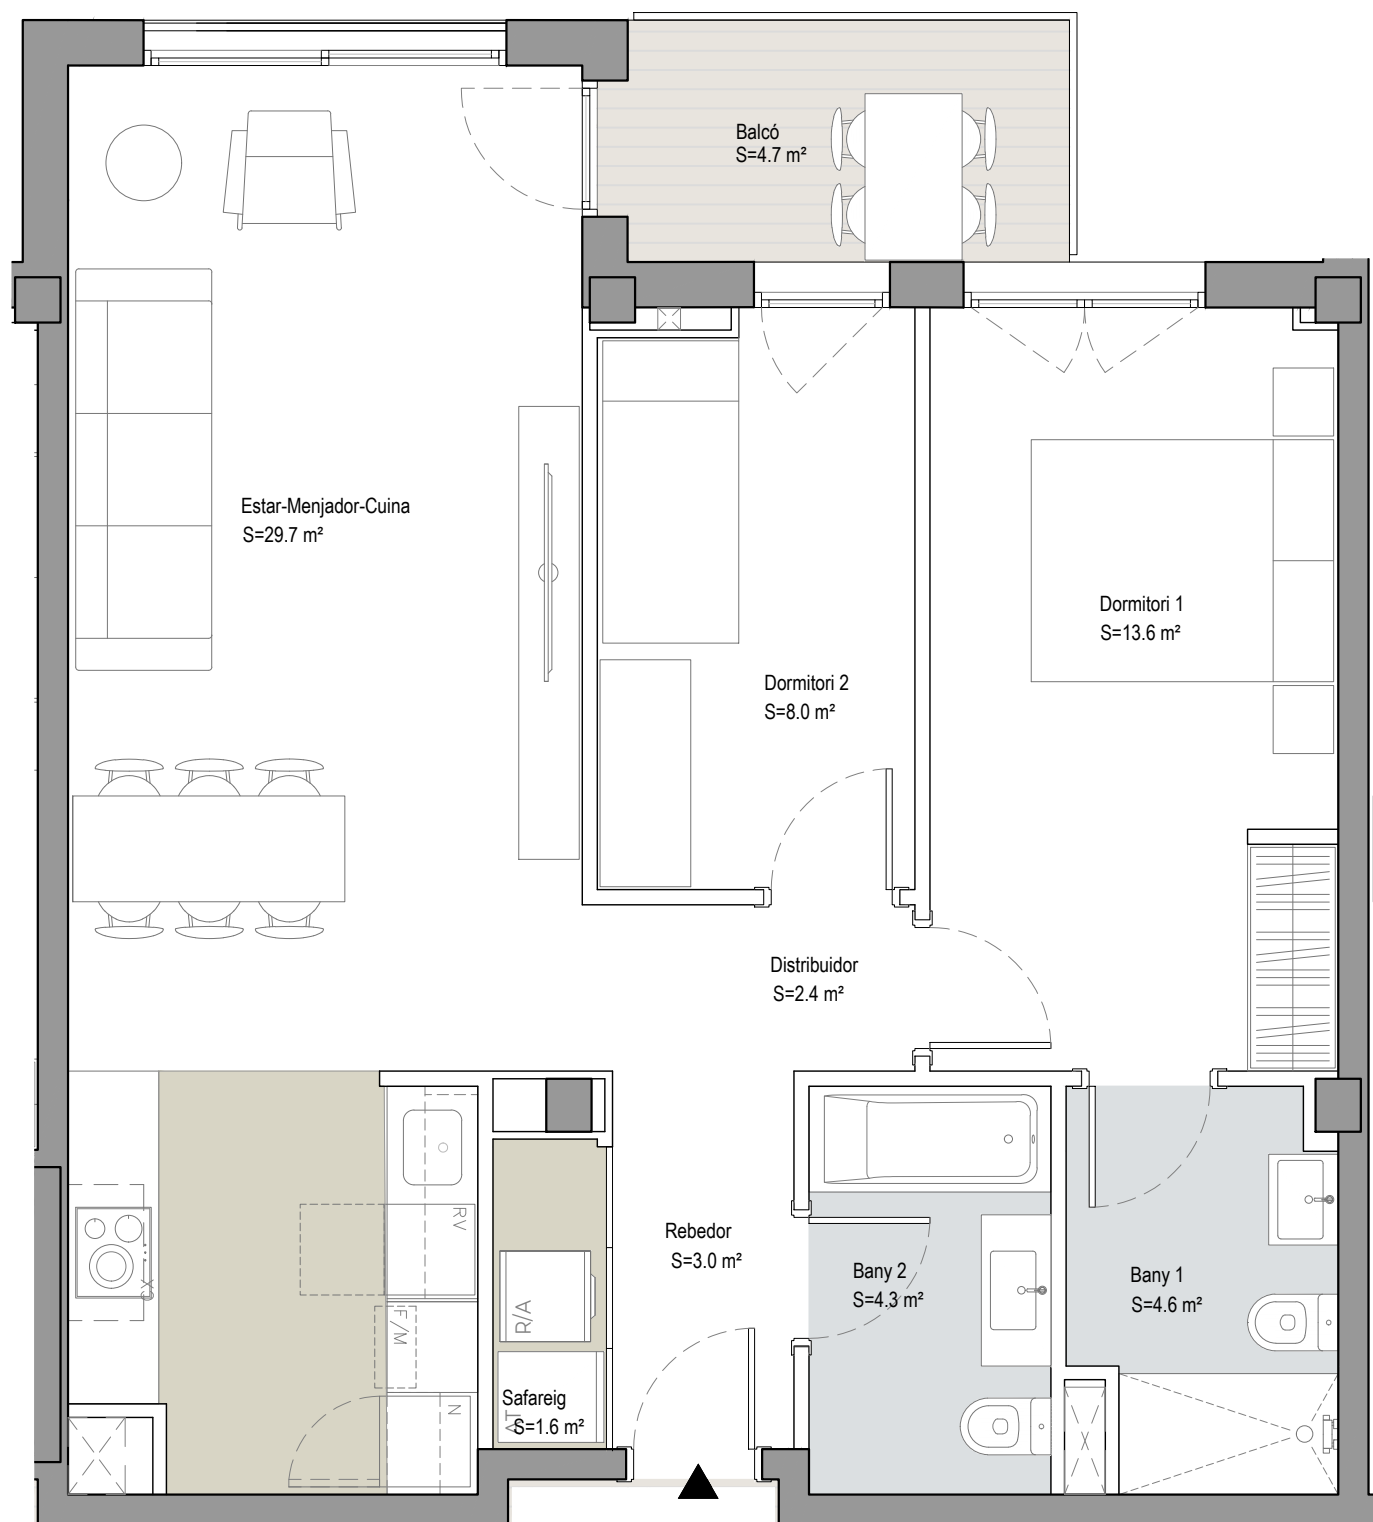

0 1m 4m






Jardins d'Abrera

Abrera

ESCALA B

B_4t 3a i Terrassa (2-2)

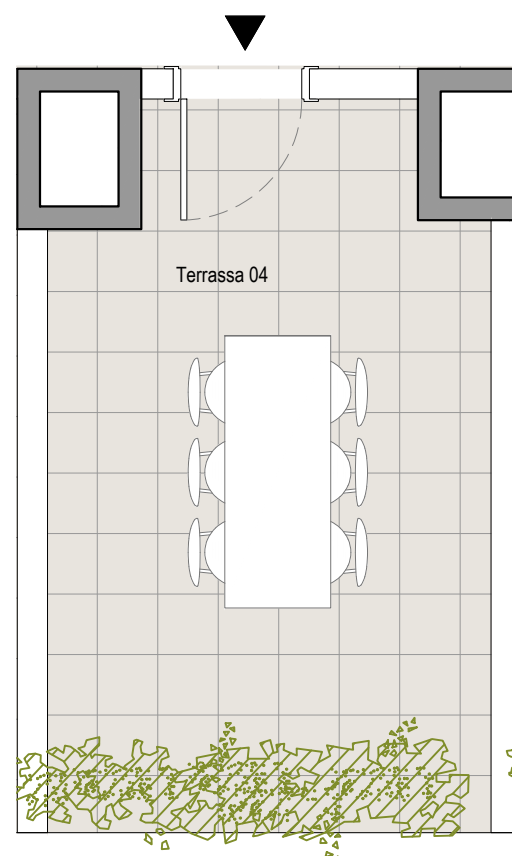

SUP CONSTRUÏDA Tancada 76,80 m²



TOTAL Sup. Útil interior 67,20 m²

TOTAL Sup. Exterior Balcó 4,70 m²

TOTAL Sup.Exterior Terrassa 13,40 m²

PC05-230330

UBICACIÓ A LA PROMOCIÓ

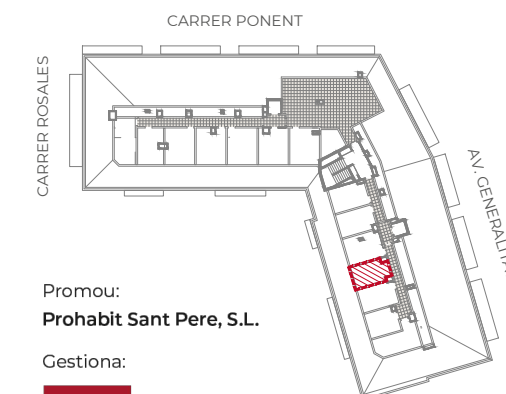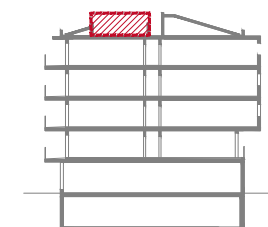

Promou:
Prohabit Sant Pere, S.L.

Gestiona:



El mobiliari representat és merament orientatiu i no està inclòs en l'habitatge, a excepció de l'especificament descrit a les memòries de qualitats.

F-PO1-01-13

0 1m 4m

