


Sagrera 2.0


PLANTES GENERALS

Locals 03 i 04

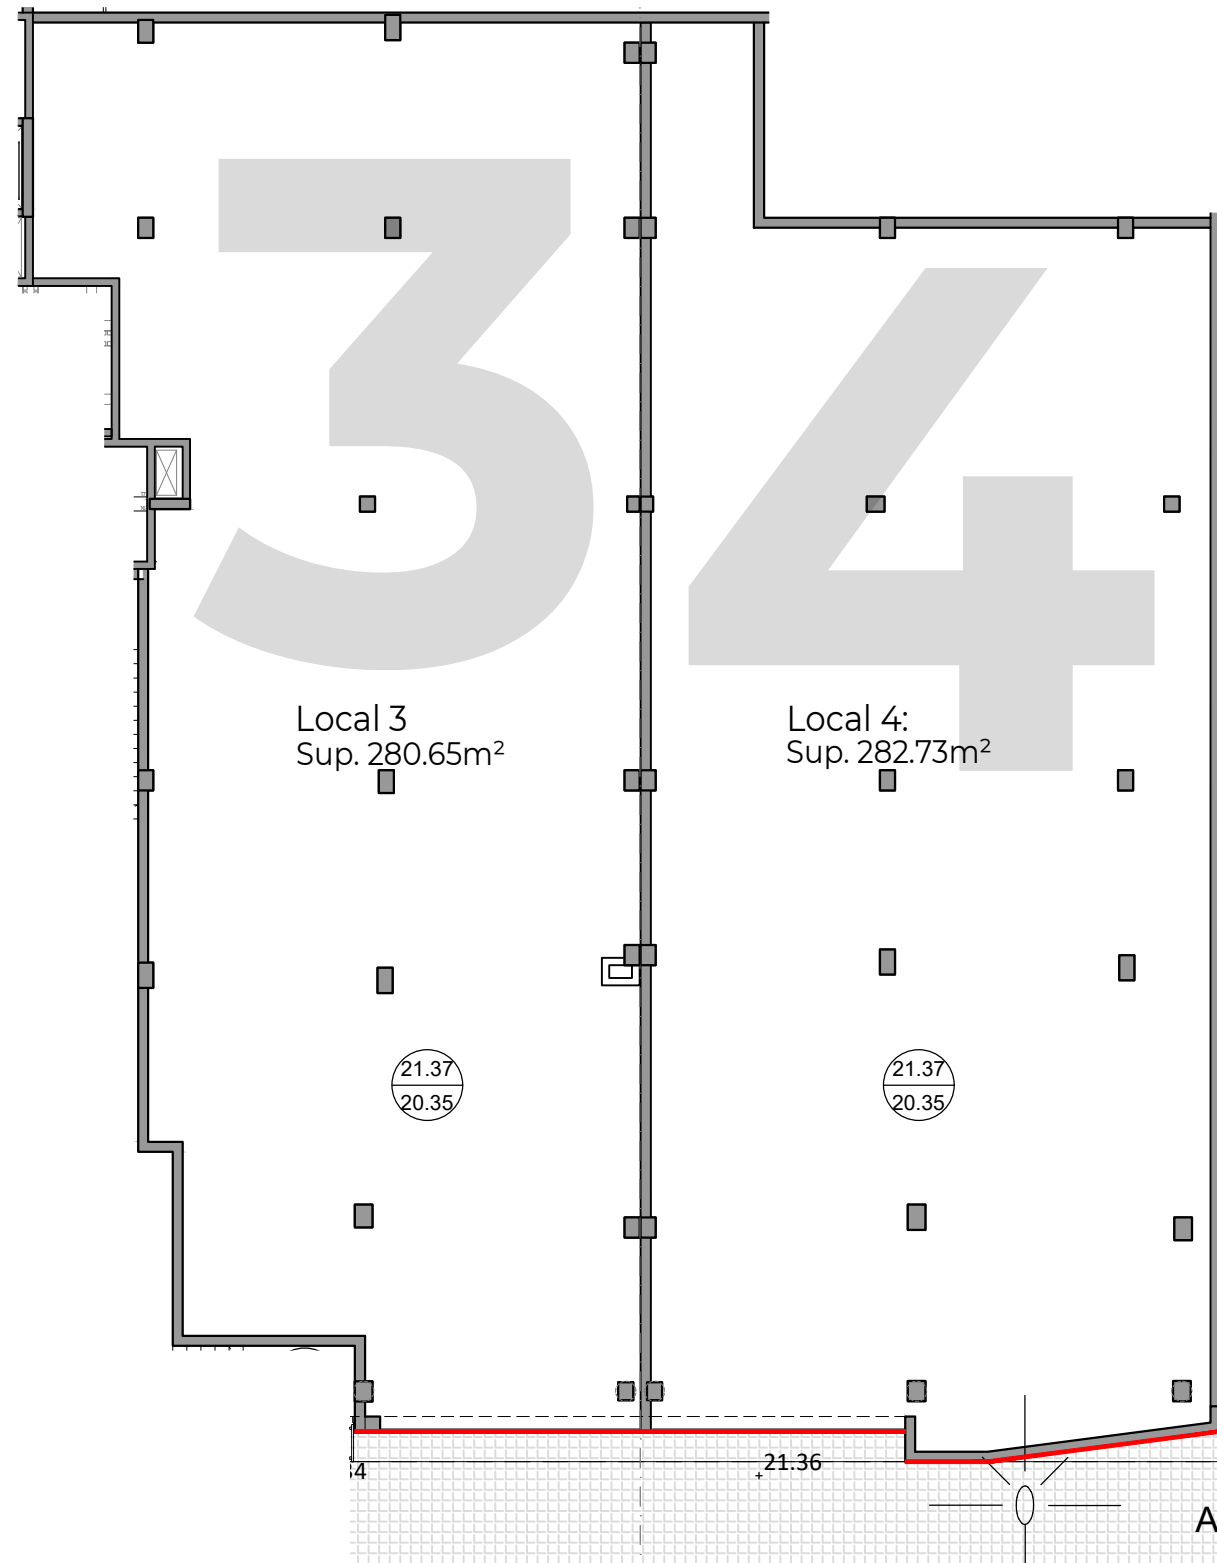

PC10-231103

UBICACIÓ A LA PROMOCIÓ

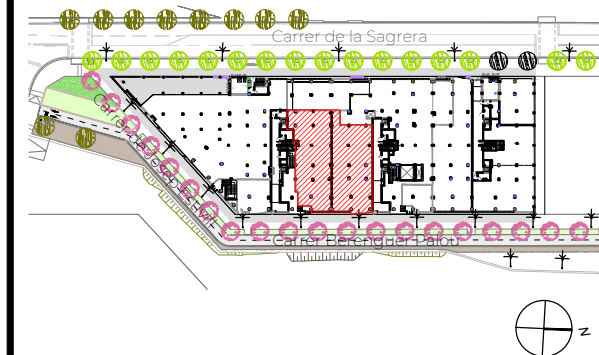

Promou:



Gestiona:



El mobiliari representat és merament orientatiu i no està inclòs en l'habitatge, a excepció de l'especificament descrit a les memòries de qualitats.

F-PO1-01-13