



Residencial Padua

POZUELO DE ALARCÓN



Planta Segunda

2 - 1ª

SUP. CONSTRUIDA CERRADA	59,9 m ²
SUP. CONSTRUIDA c/ Áreas comunes	71,1 m ²
TOTAL Sup. Útil interior	51,9 m ²
TOTAL Sup. Exterior	8,0 m ²

PC01-231108

UBICACIÓN EN LA PROMOCIÓN

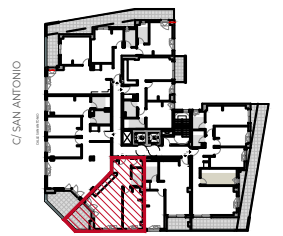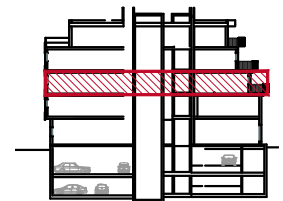

C/ JOSÉ FERNÁNDEZ CUEVAS

Promueve:


Prohabit Pozuelo, S.L.

Gestiona:



El mobiliario representado es meramente orientativo y no está incluido en la vivienda, a excepción del específicamente descrito en las memorias de calidades.

F-PG-PO1-01-13

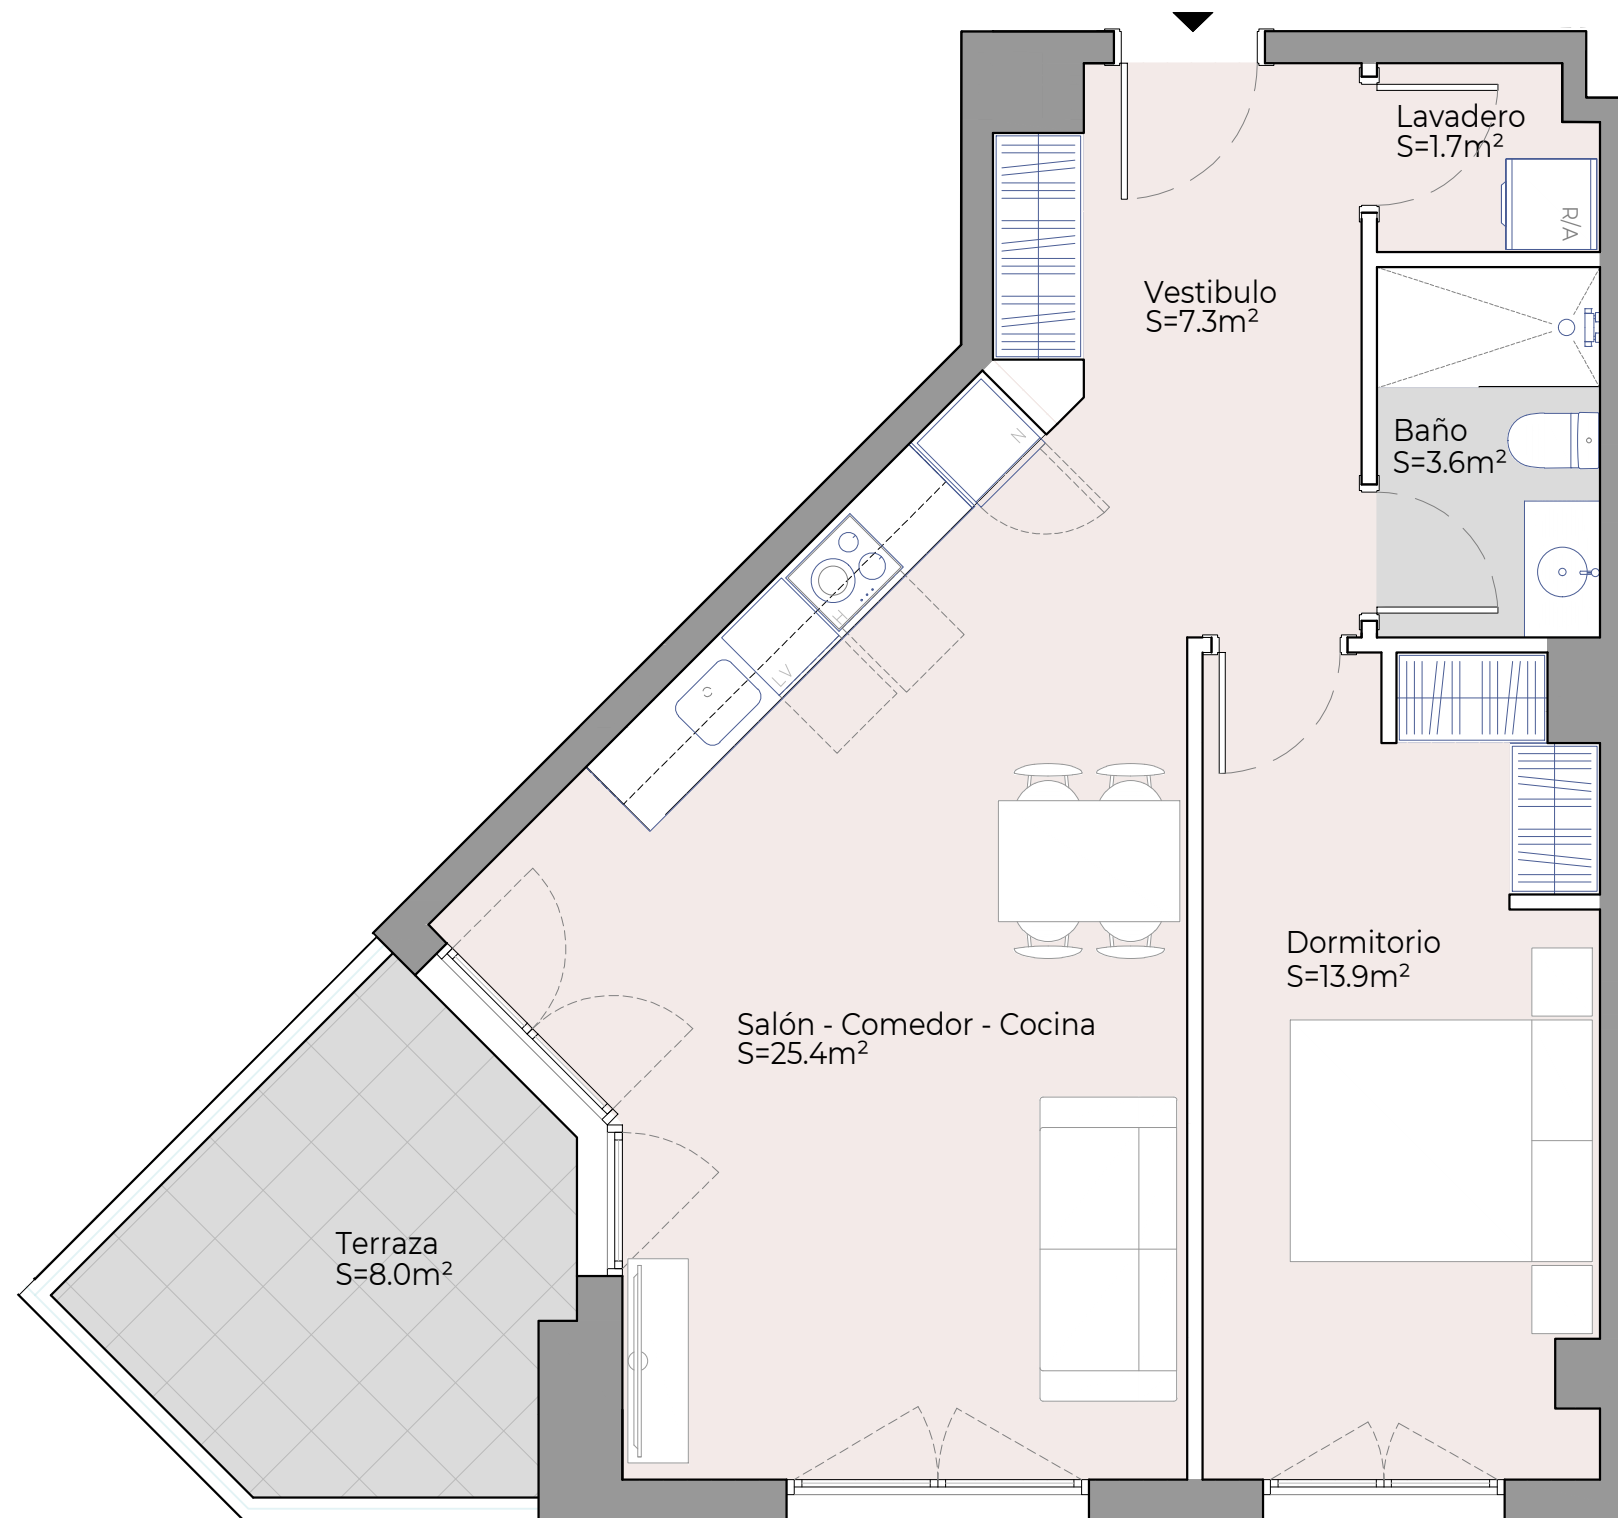

0 1m 4m

