



# Esperanza

URBAN MADRID

## Planta Baja Puerta E

SUP. CONSTRUIDA CERRADA 44,8 m<sup>2</sup>


SUP. CONSTRUIDA  
c\ Áreas Comunes 57,1 m<sup>2</sup>

TOTAL Sup. Útil Interior 38,8 m<sup>2</sup>


TOTAL Sup. Exterior 8,7 m<sup>2</sup>

PC07-231108


### UBICACIÓN EN LA PROMOCIÓN

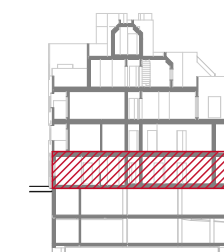

C\ Esperanza Sánchez Carrascosa

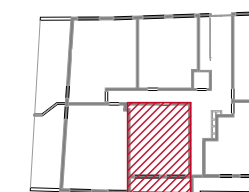

C\ Pinos Baja

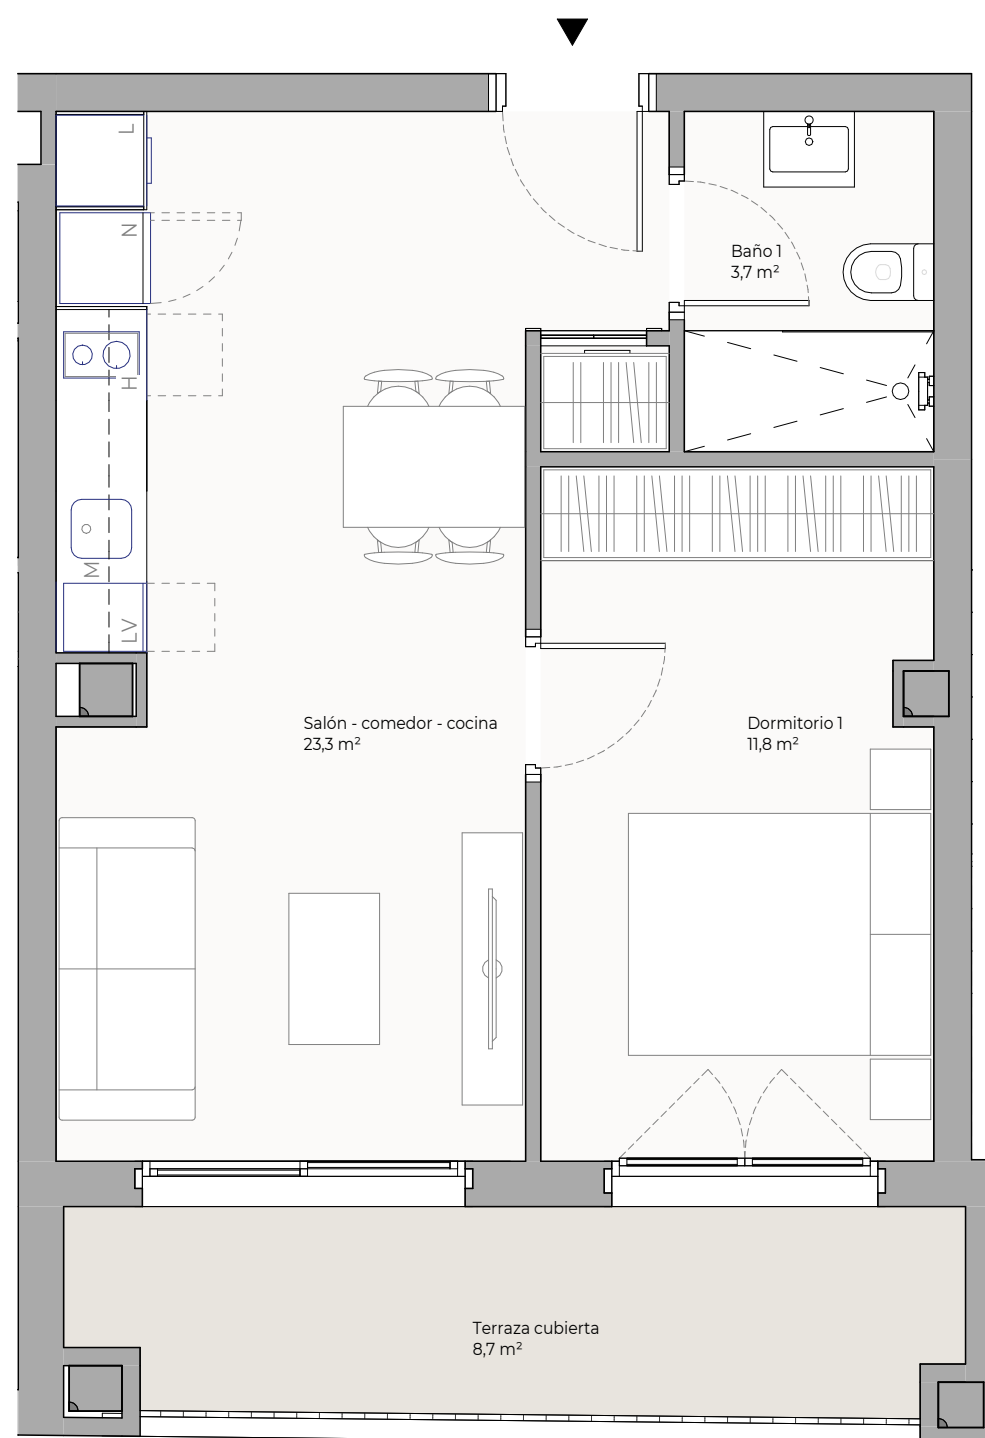

Promueve:  
**PROHABIT PRADO S.L.**

Gestiona:



El mobiliario representado es meramente orientativo y no está incluido en la vivienda, a excepción de lo específicamente descrito en las memorias de calidades.

F-PO1-01-13