



Jardins d'Abrera

Abrera

ESCALA B

B_2n-3r-4t 2a


SUP CONSTRUÏDA Tancada 72,30 m²

TOTAL Sup. Útil interior 62,70 m²

TOTAL Sup. Exterior 4,70 m²

PC04-220614

UBICACIÓ A LA PROMOCIÓ

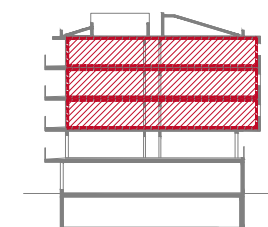


Promou:
Prohabit Sant Pere, S.L.

Gestiona:



El mobiliari representat és merament orientatiu i no està inclòs en l'habitatge, a excepció de l'especificament descrit a les memòries de qualitats.

F-PO1-01-13

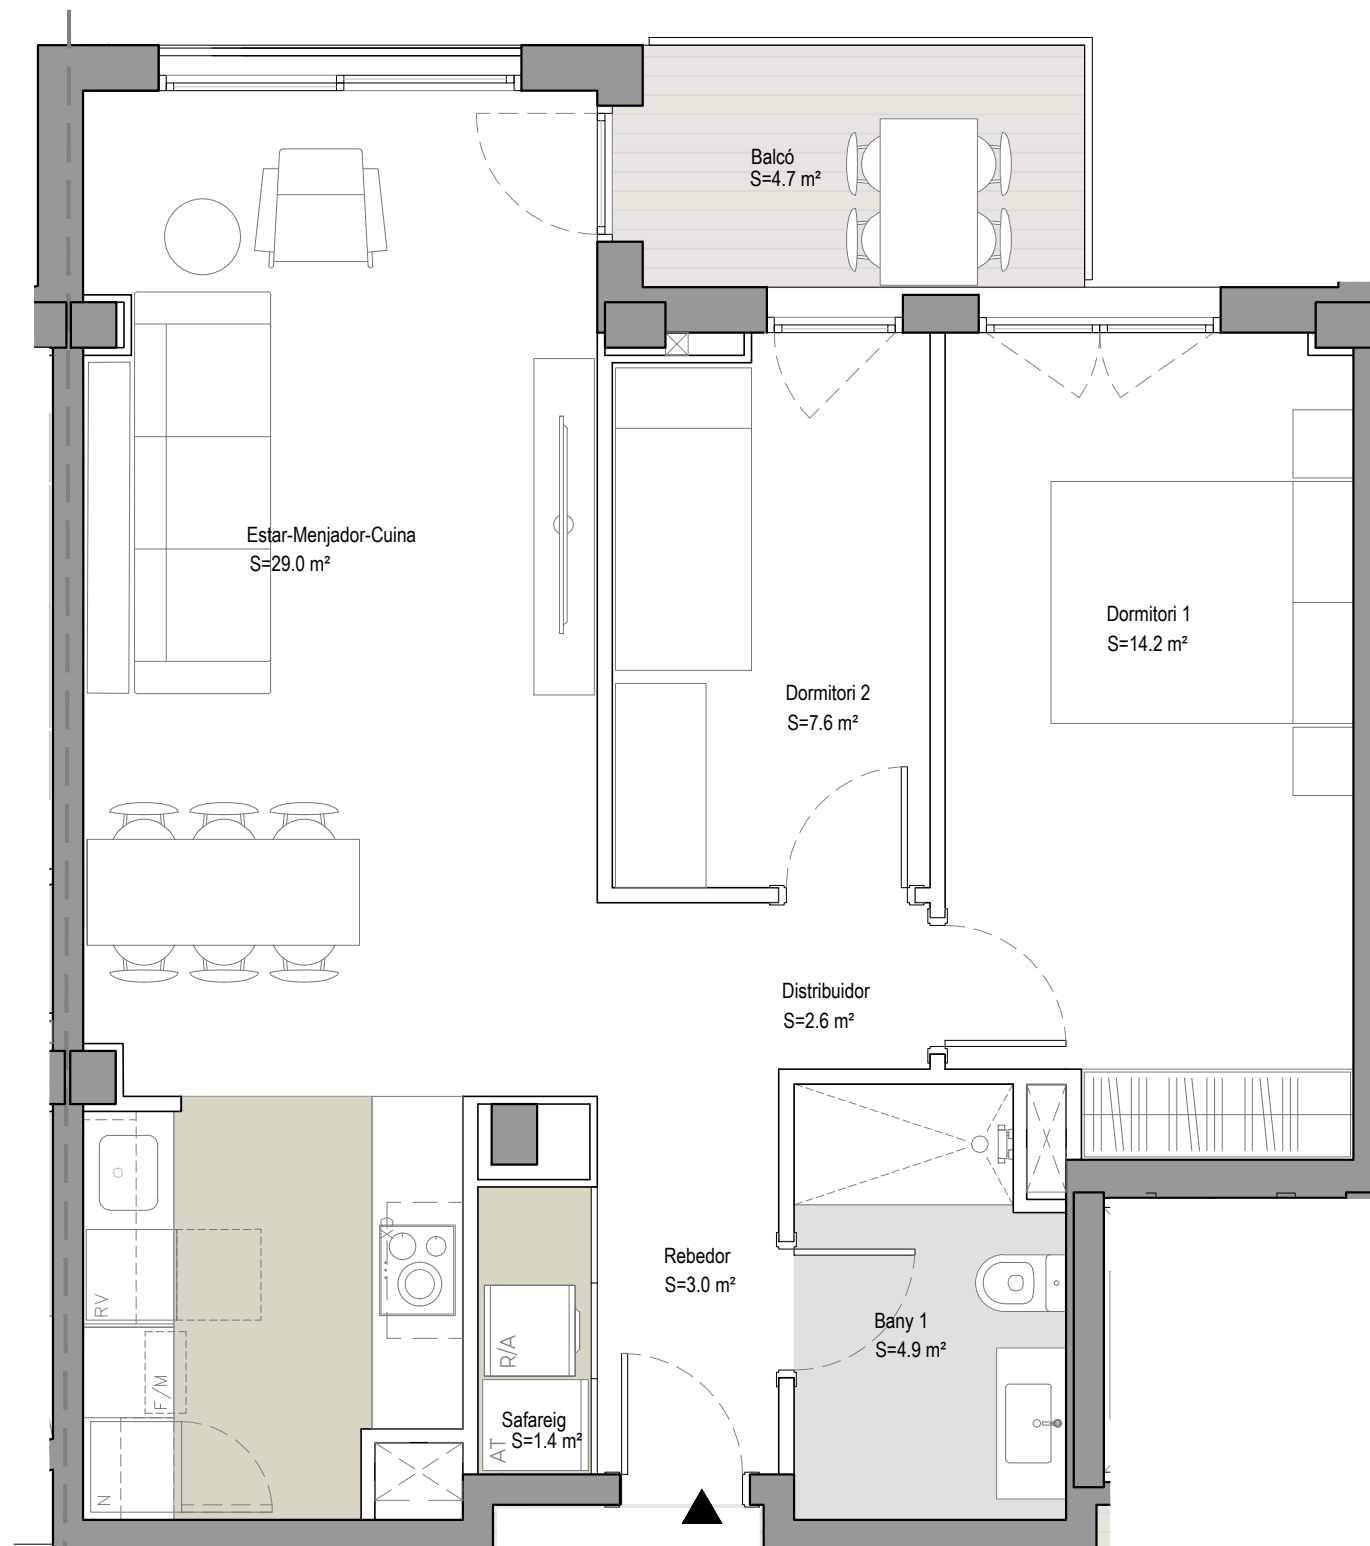

0 1m 4m

