



Migdia 2.0

Sabadell

TIPOLOGIA 7C

A 2n 4a (1-2)

DÚPLEX



SUP CONSTRUÏDA Tancada 140,1 m²

TOTAL Sup. Útil interior 113,5 m²

TOTAL Sup Exterior 33,9 m²

PC06-231218

UBICACIÓ A LA PROMOCIÓ

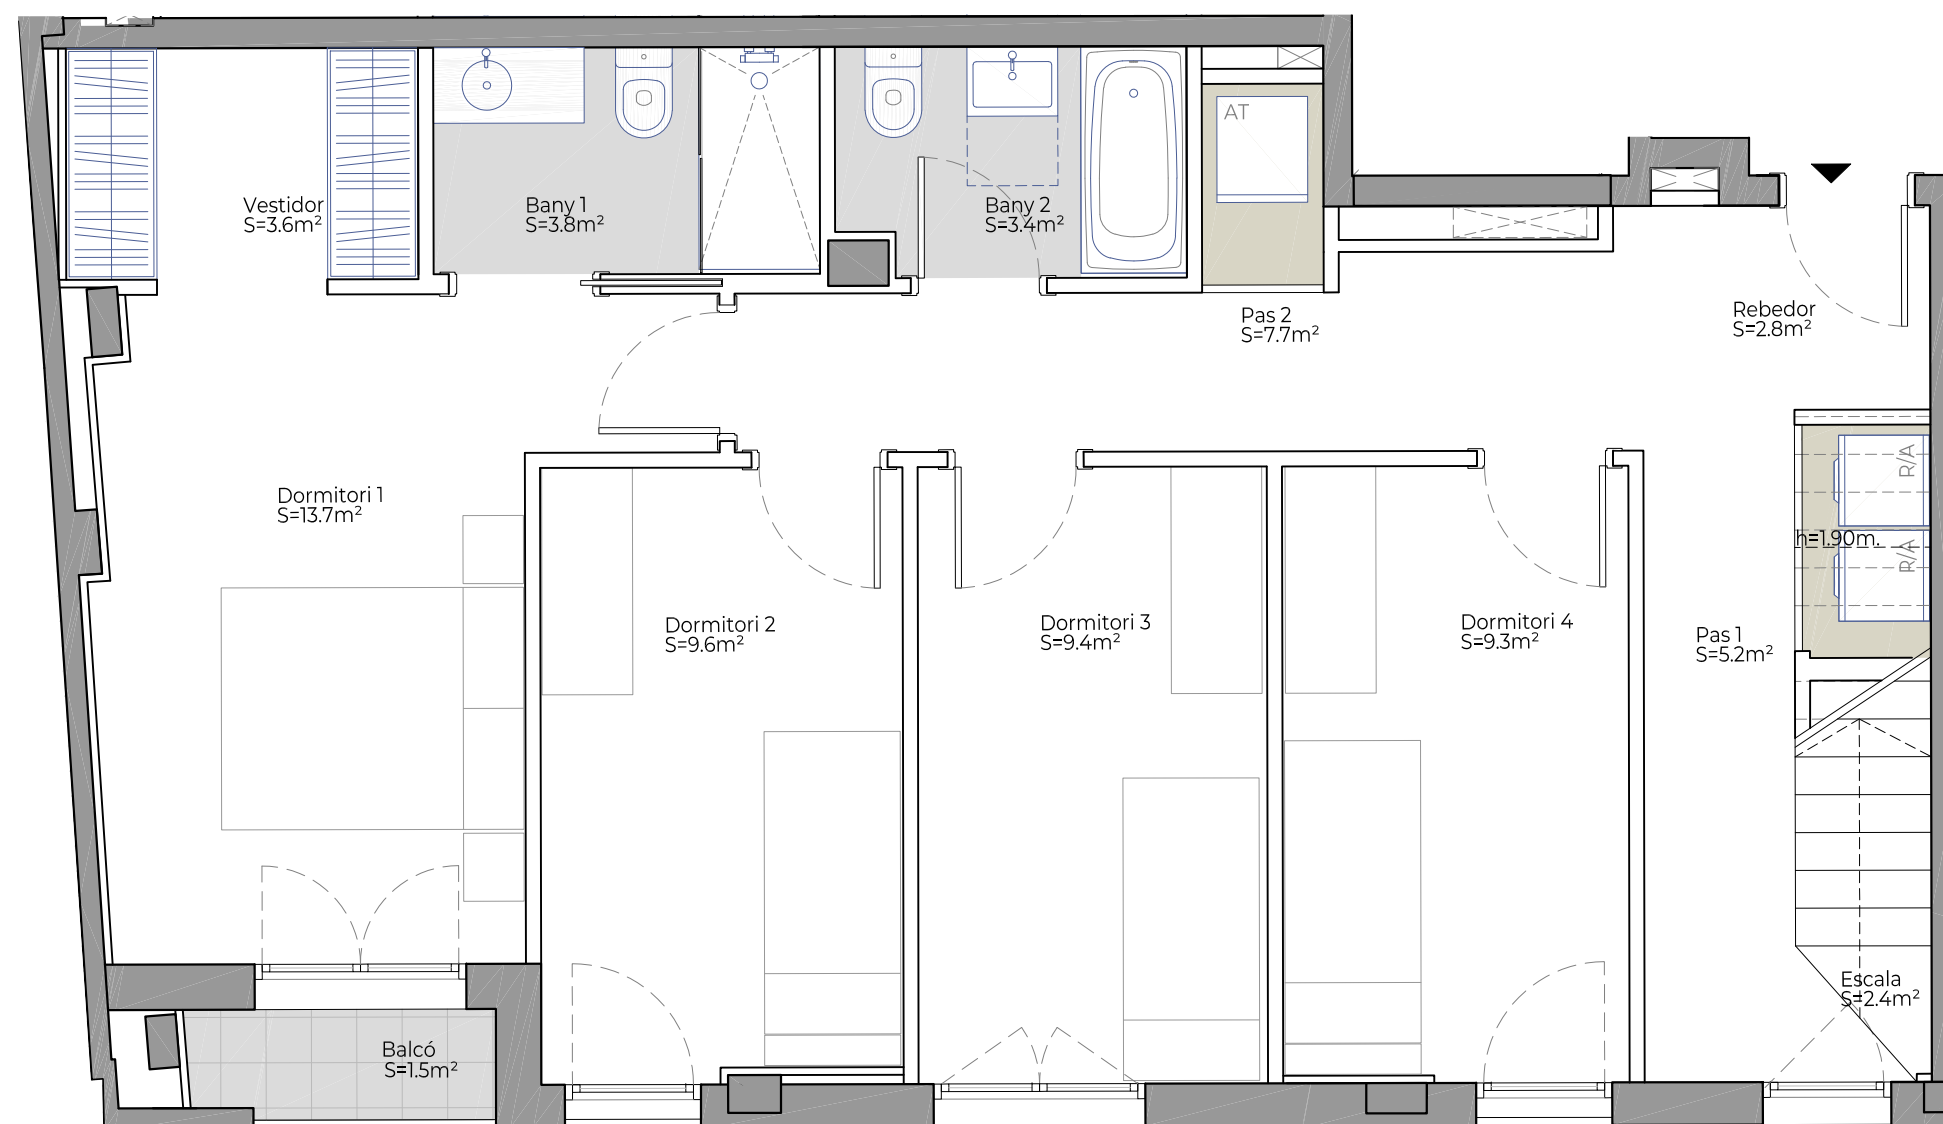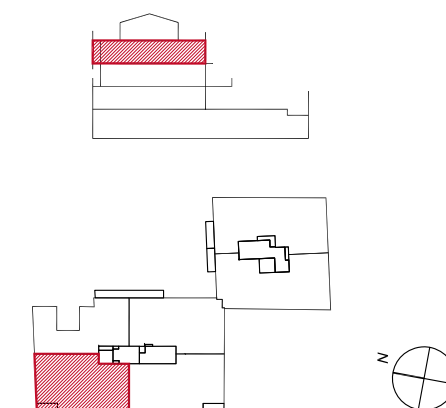

Promou:
Prohabit Integra, SL

Gestiona:



El mobiliari representat és merament orientatiu i no està inclòs en l'habitatge, a excepció de l'especificat descrit a les memòries de qualitats.

F-PO1-01-13



Migdia 2.0

Sabadell

TIPOLOGIA 7C

A 2n 4a (2-2)

DÚPLEX



SUP CONSTRUÏDA Tancada 140,1 m²

TOTAL Sup. Útil interior 113,5 m²

TOTAL Sup Exterior 33,9 m²

PC06-231218

UBICACIÓ A LA PROMOCIÓ

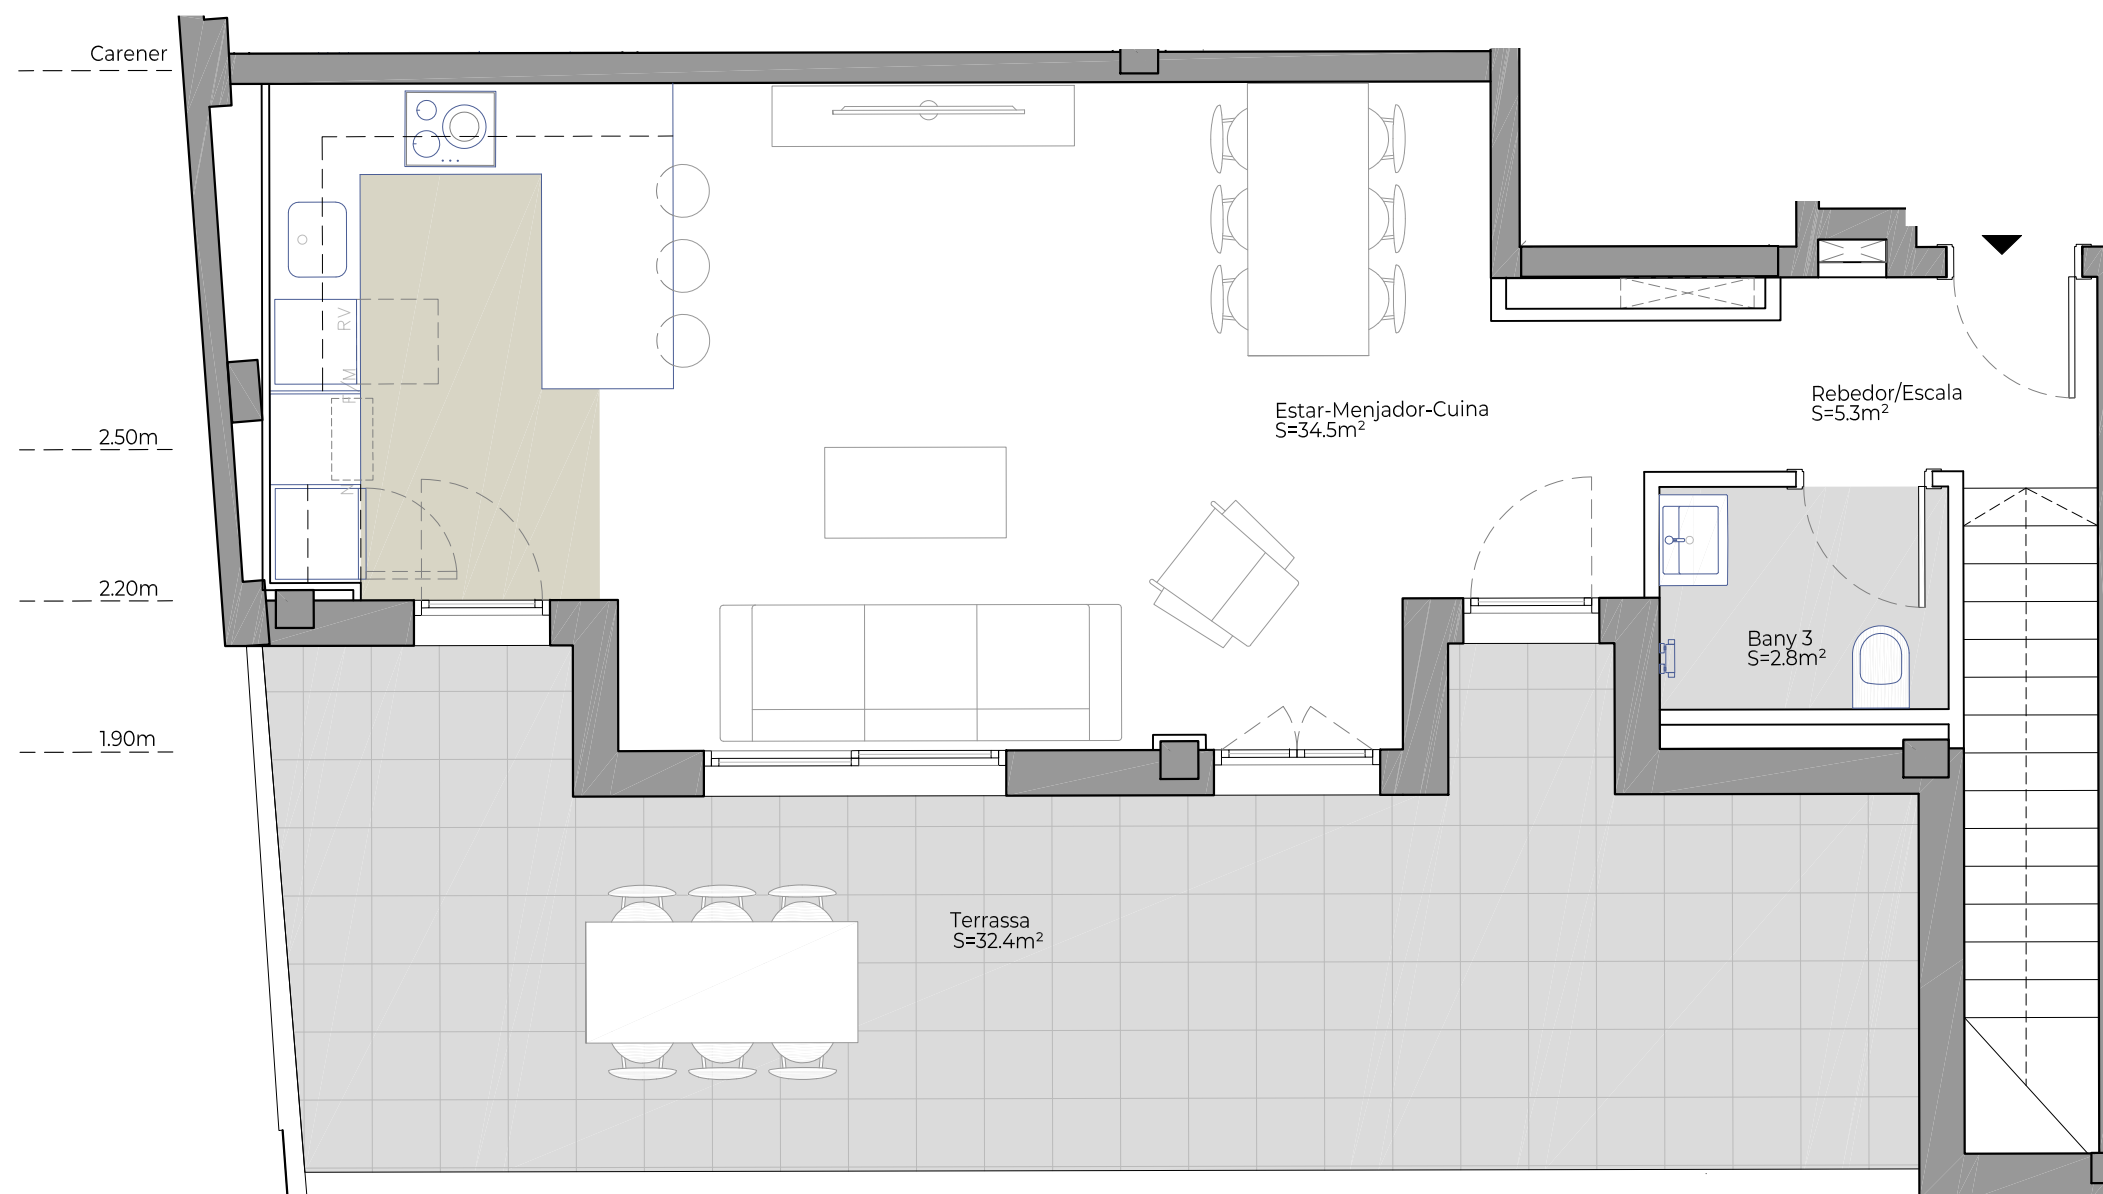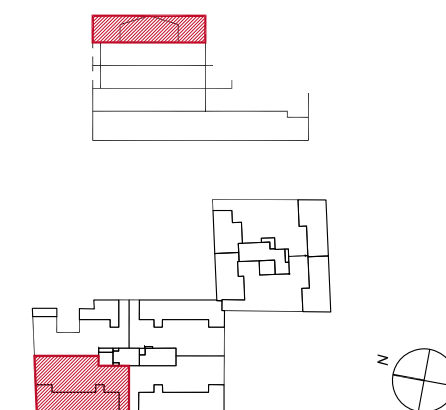

Promou:
Prohabit Integra, SL

Gestiona:



El mobiliari representat és merament orientatiu i no està inclòs en l'habitatge, a excepció de l'especificat descrit a les memòries de qualitat.

F-PO1-01-13