



Puigsacalm

Les Franqueses del Vallès

T07

Esc. A 2n 6a (1-2)

Esc. B 2n 6a (1-2)


SUP CONSTRUÏDA Tancada **83,20 m²**

TOTAL Sup. Útil interior 70,00 m²

TOTAL Sup Exterior 39,60 m²

PC05-231215

UBICACIÓ A LA PROMOCIÓ

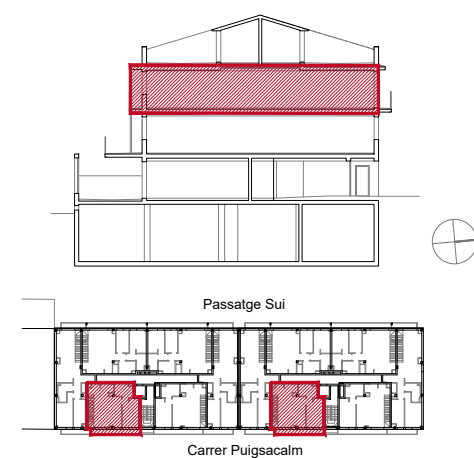



Promou:
Prohabit Domus, S.L.U.

Gestiona:



El mobiliari representat és merament orientatiu i no està inclòs en l'habitatge, a excepció de l'específicament descrit a les memòries de qualitat.



F-PO1-01-13

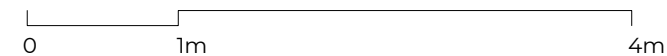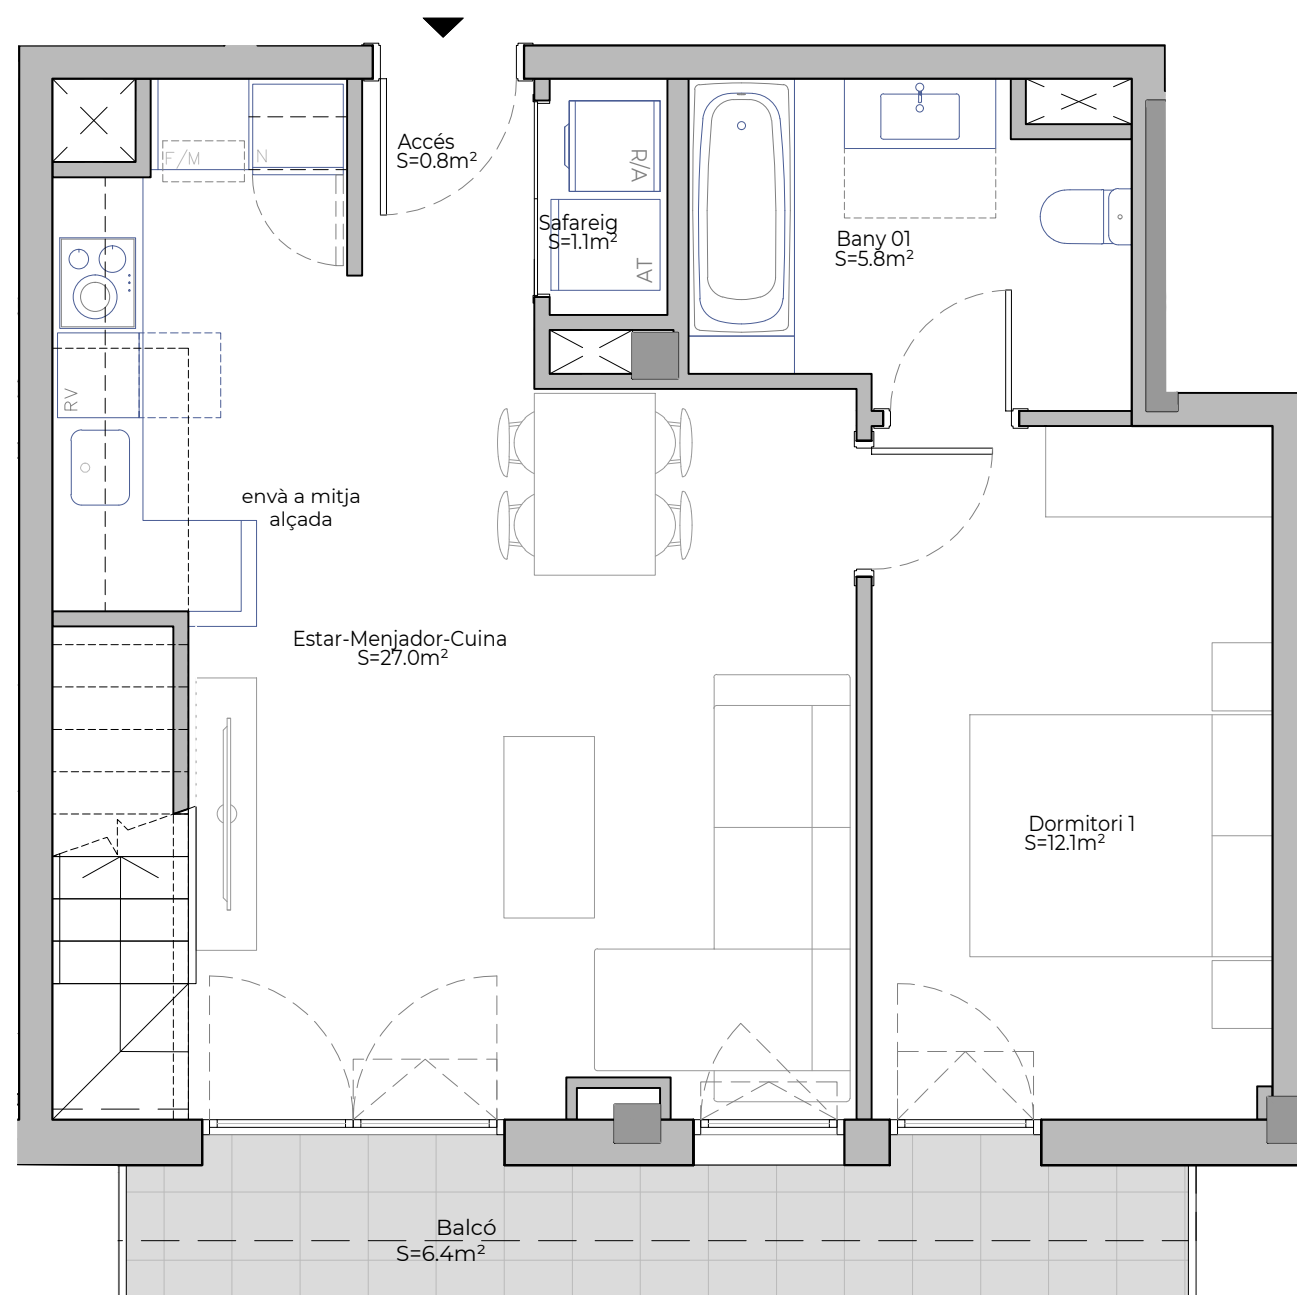



Puigsacalm

Les Franqueses del Vallès

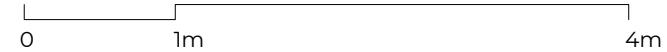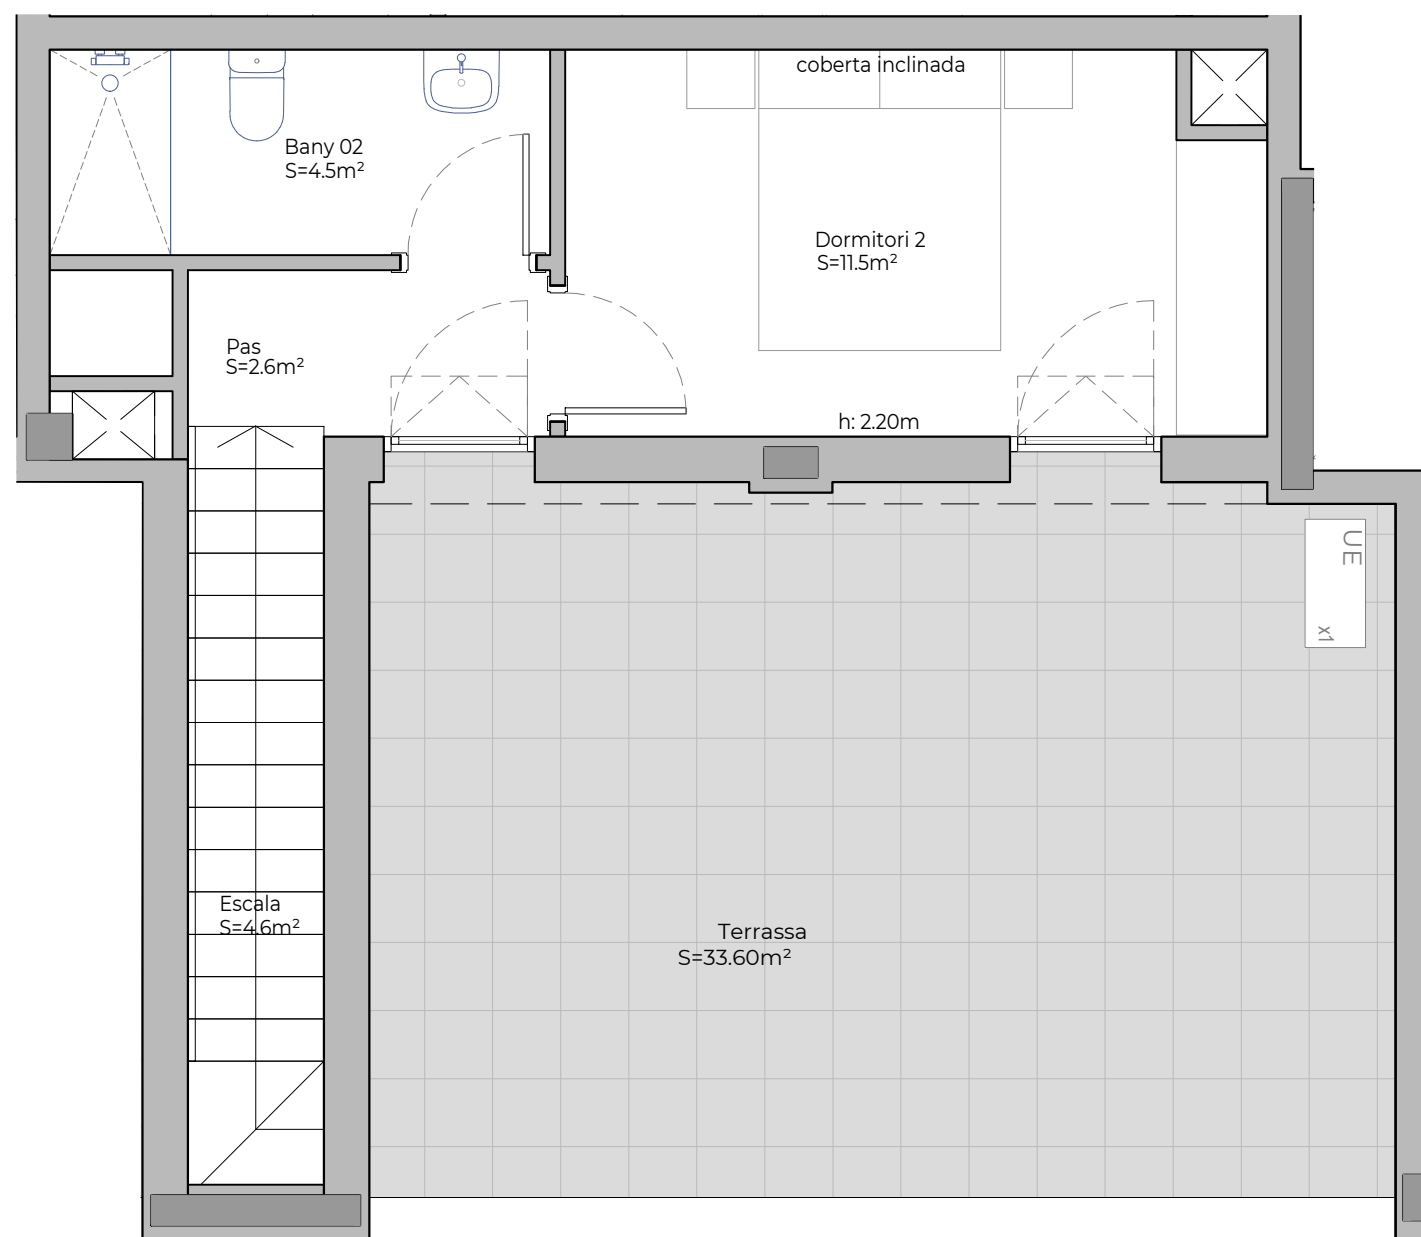



T07

Esc. A 2n 6a (2-2)
Esc. B 2n 6a (2-2)

SUP CONSTRUÏDA Tancada	83,20 m ²
TOTAL Sup. Útil interior	70,00 m ²
TOTAL Sup Exterior	39,60 m ²

PC05-231215

UBICACIÓ A LA PROMOCIÓ

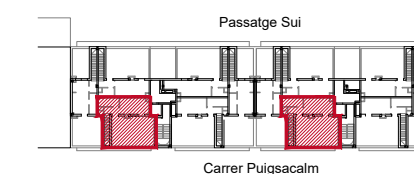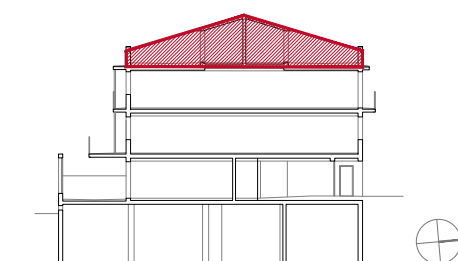

Promou:
Prohabit Domus, S.L.U.

Gestiona:



El mobiliari representat és merament orientatiu i no està inclòs en l'habitatge, a excepció de l'especificament descrit a les memòries de qualitats.

F-PO1-01-13