



Migdia 2.0

Sabadell

Promou:
Prohabit Integra, SL

Gestiona:




SALAS

El mobiliari representat és merament orientatiu i no està inclòs en l'habitatge, a excepció de l'especificament descrit a les memòries de qualitat.

F-PO1-01-13

UBICACIÓ A LA PROMOCIÓ

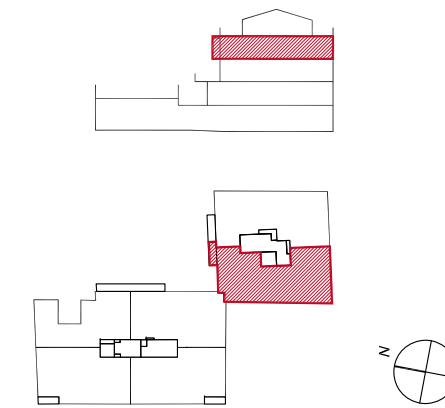

TIPOLOGIA 13

B 2n 2a (1-2)



DÚPLEX

SUP CONSTRUÏDA Tancada 153,9 m²

TOTAL Sup. Útil interior 126,1 m²

TOTAL Sup Exterior 47,1 m²

PC06-231218

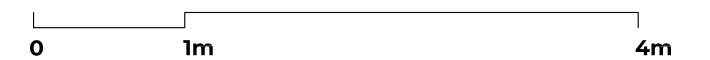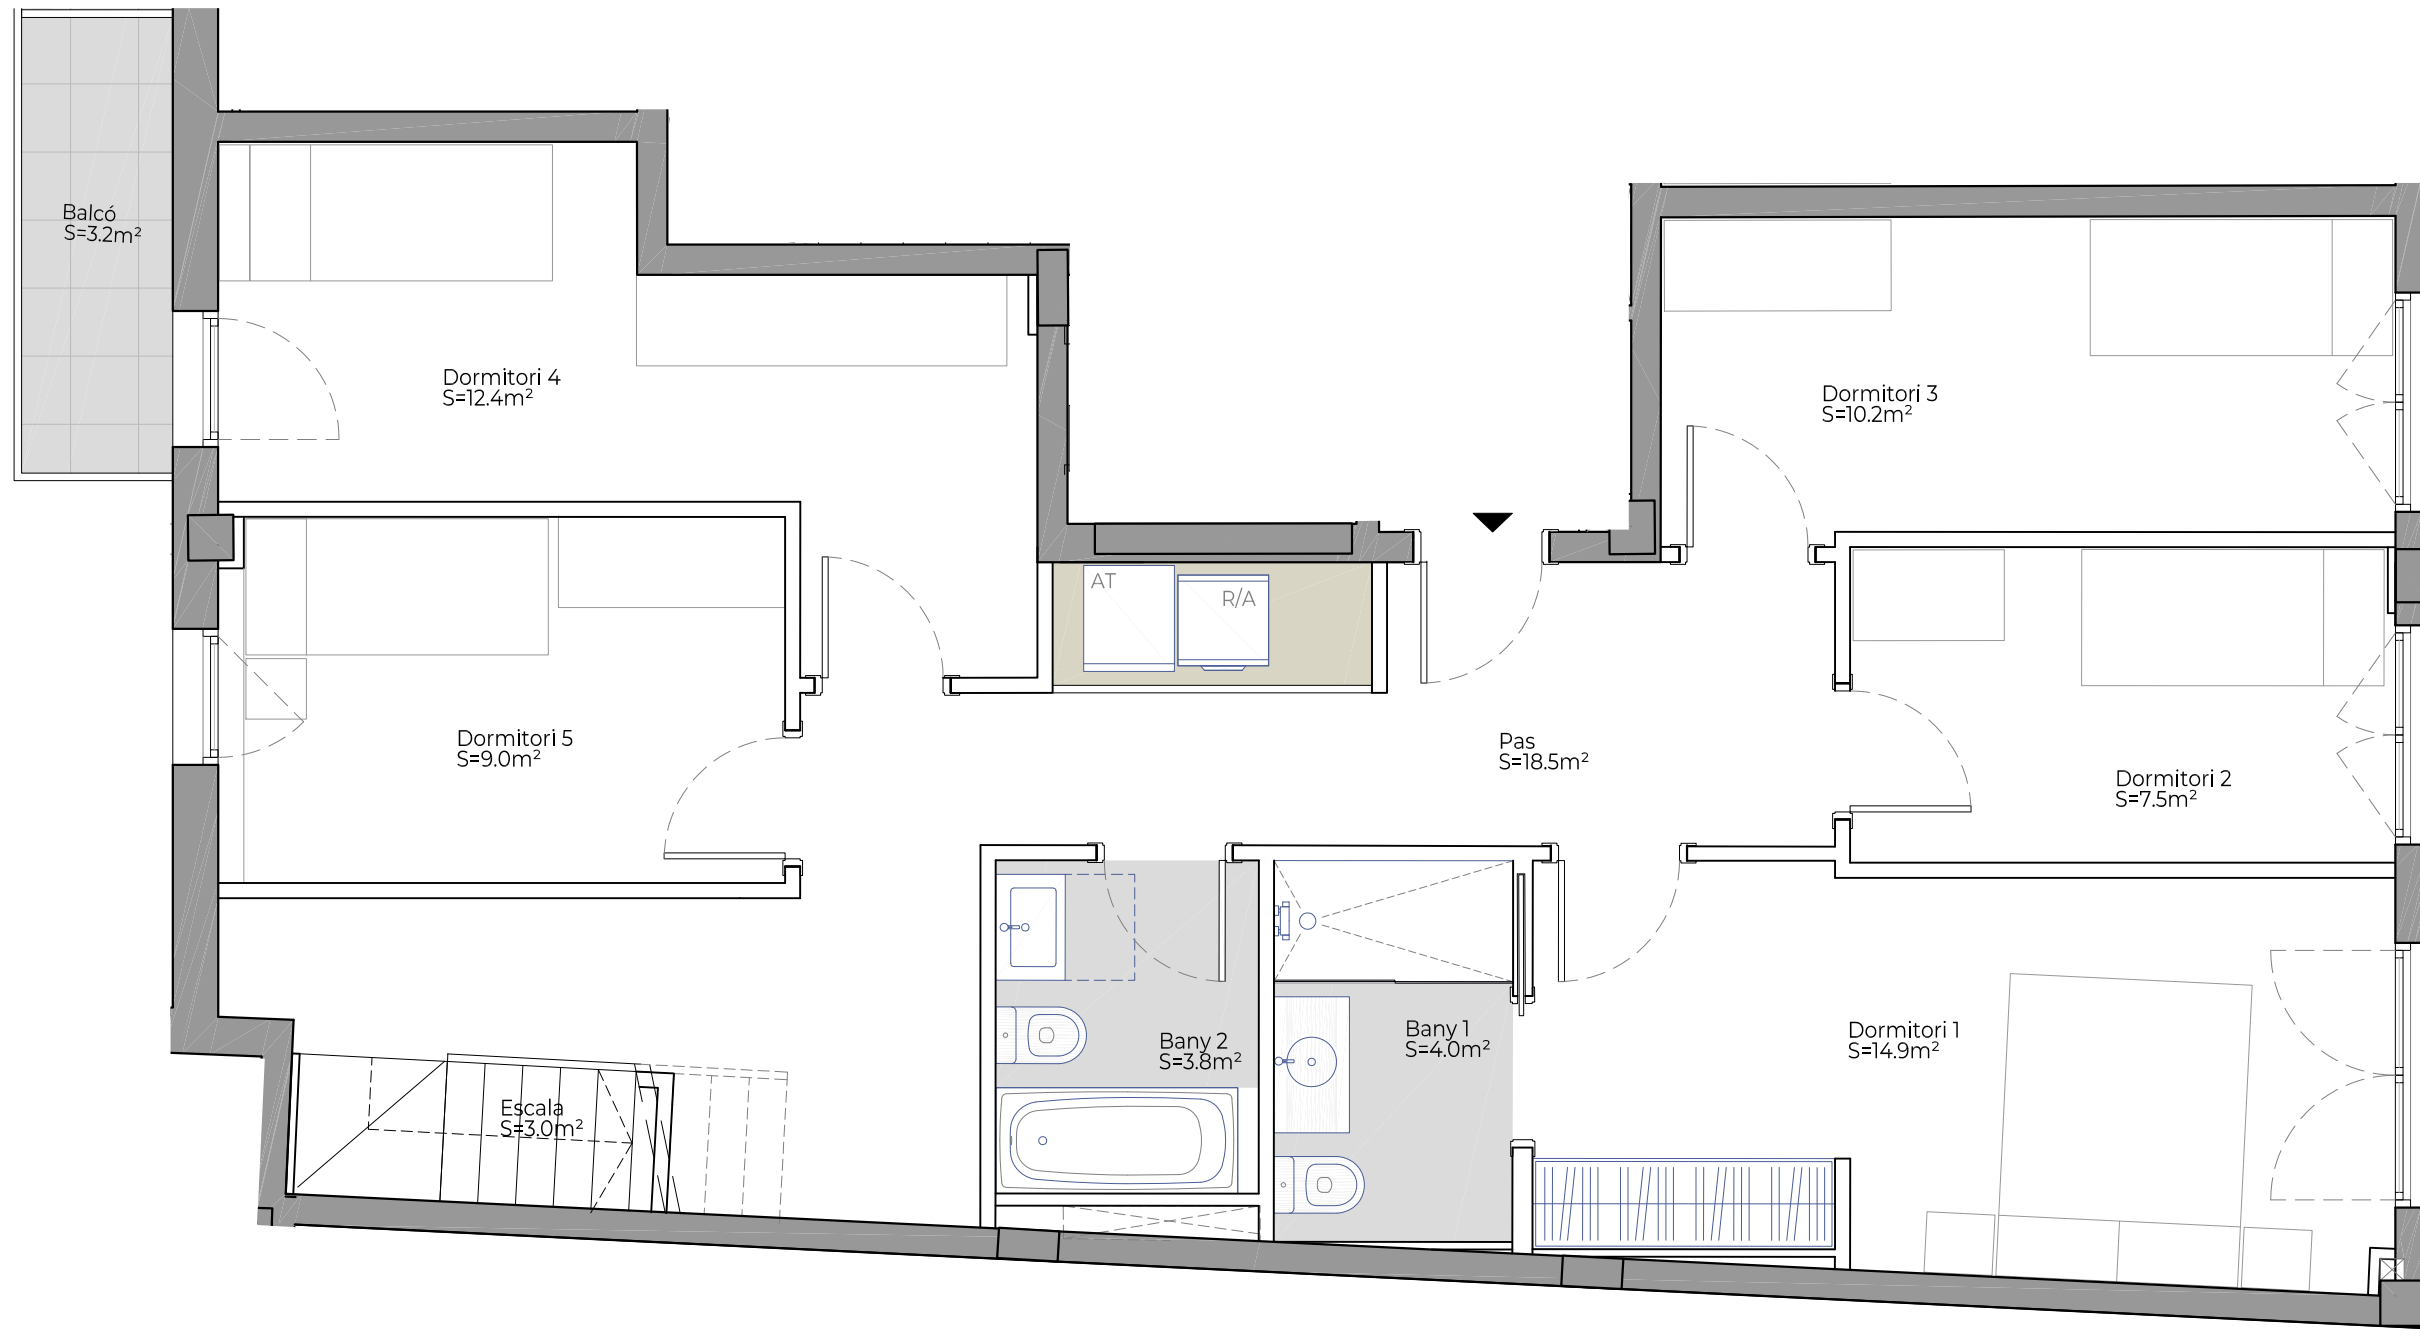



Migdia 2.0

Sabadell

Promou:
Prohabit Integra, SL

Gestiona:





SALAS

El mobiliari representat és merament orientatiu i no està inclòs en l'habitatge, a excepció de l'especificament descrit a les memòries de qualitat.

F-PO1-01-13

UBICACIÓ A LA PROMOCIÓ

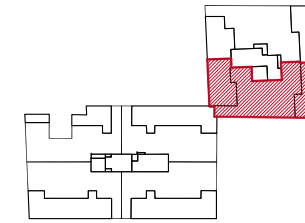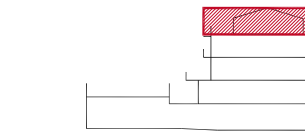

TIPOLOGIA 13

B 2n 2a (2-2)

DÚPLEX

SUP CONSTRUÏDA Tancada 153,9 m²

TOTAL Sup. Útil interior 126,1 m²

TOTAL Sup Exterior 47,1 m²

PC06-231218

