



Edifici Obac

Terrassa

ESCALA C



C_1r 3a (1-2)

DÚPLEX

SUP CONSTRUÏDA Tancada	105,10 m²
TOTAL Sup. Útil interior	85,54 m ²
TOTAL Sup Exterior	21,48 m ²

PC10 12-05-2022

UBICACIÓ A LA PROMOCIÓ

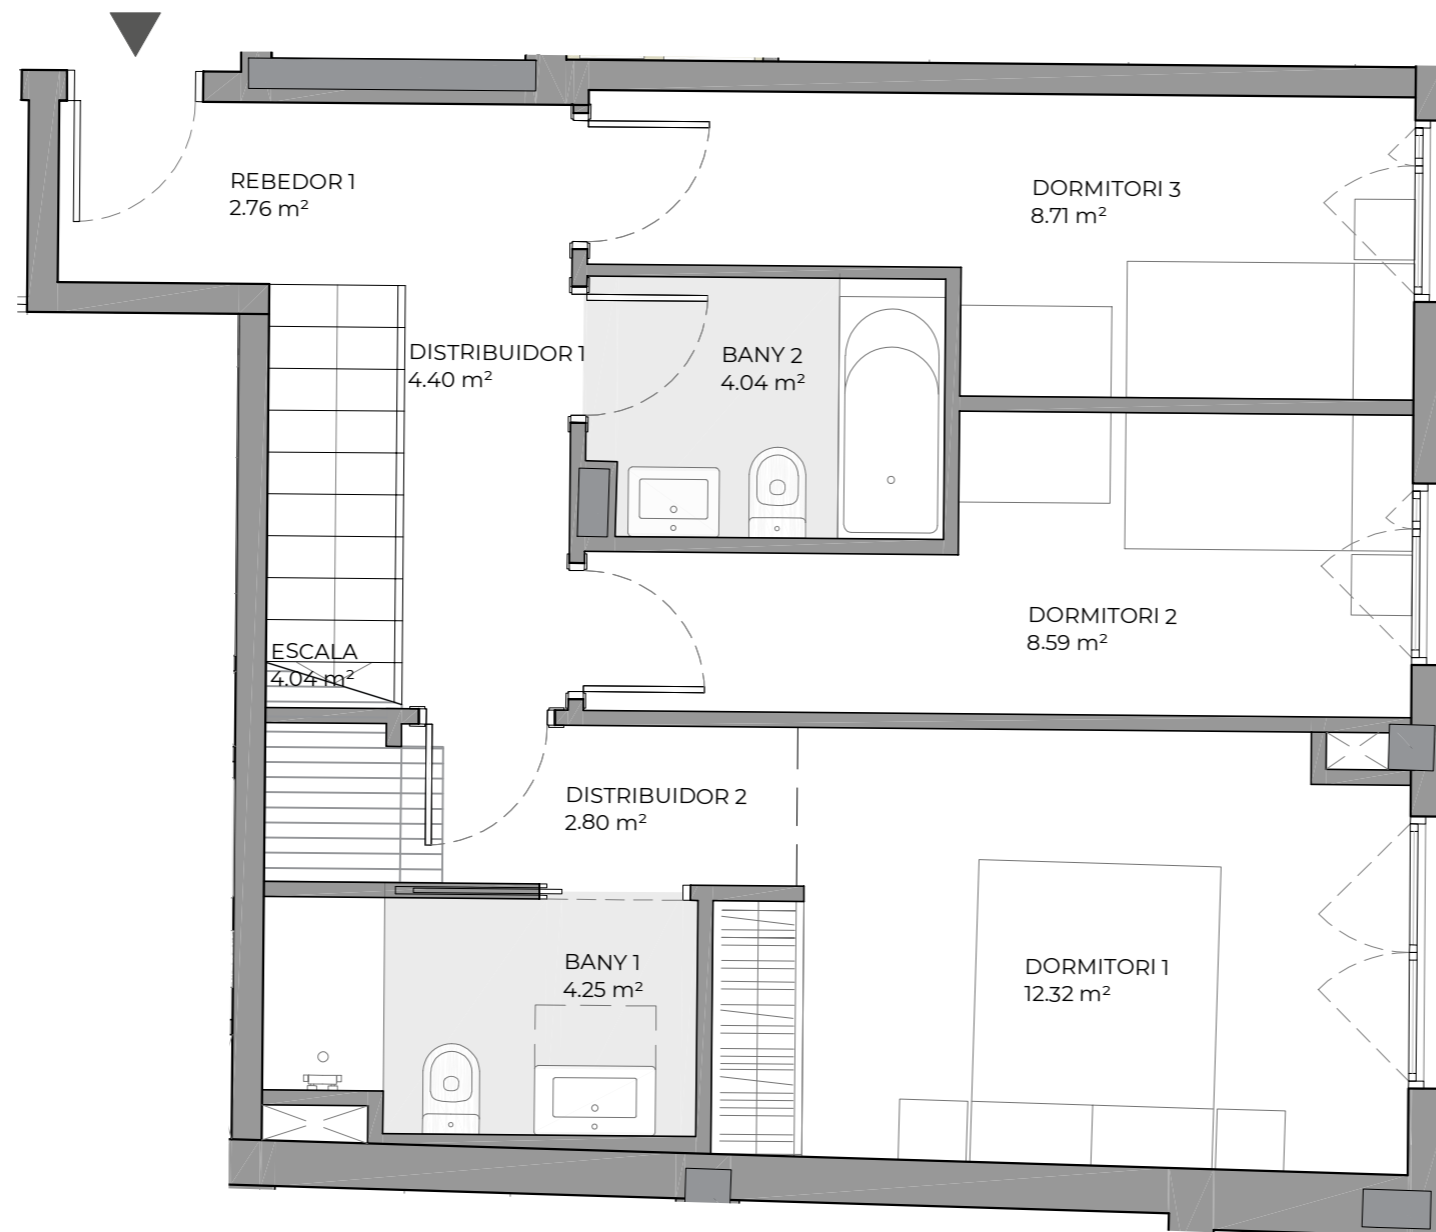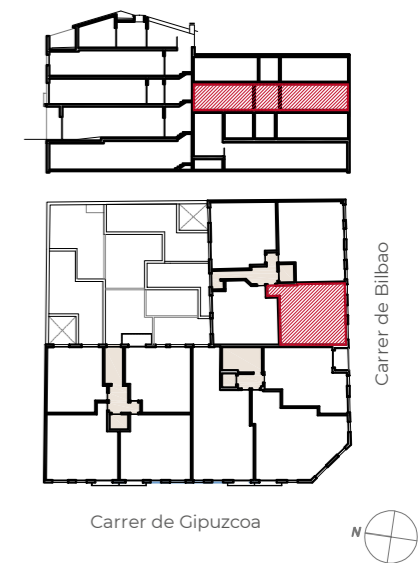

Promou:
Prohabit Obac, S.L.

Gestiona:



El mobiliari representat és merament orientatiu i no està inclòs en l'habitatge, a excepció de l'especificament descrit a les memòries de qualitats.

F-PG-PO1-01-13



Edifici Obac

Terrassa

ESCALA C

C_1r 3a (2-2)

DÚPLEX



SUP CONSTRUÏDA Tancada 105,10 m²

TOTAL Sup. Útil interior 85,54 m²

TOTAL Sup Exterior 21,48 m²

PC10 12-05-2022

UBICACIÓ A LA PROMOCIÓ

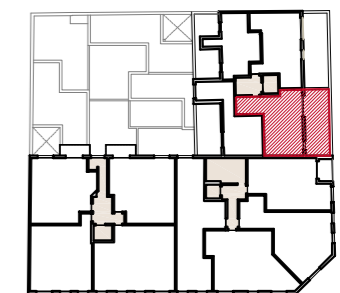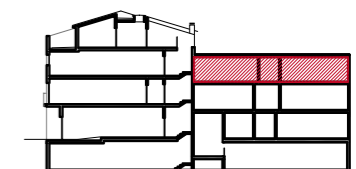

Carrer de Gipuzcoa



Promou:
Prohabit Obac, S.L.

Gestiona:



El mobiliari representat és merament orientatiu i no està inclòs en l'habitatge, a excepció de l'especificament descrit a les memòries de qualitats.

F-PG-PO1-01-13

