



# Migdia 2.0

Sabadell

## TIPOLOGIA 6

### A 2n 1a (1-2)

DÚPLEX



SUP CONSTRUÏDA Tancada 130,9 m<sup>2</sup>

TOTAL Sup. Útil interior 98,5 m<sup>2</sup>

TOTAL Sup Exterior 11,9 m<sup>2</sup>

PC06-231218

### UBICACIÓ A LA PROMOCIÓ

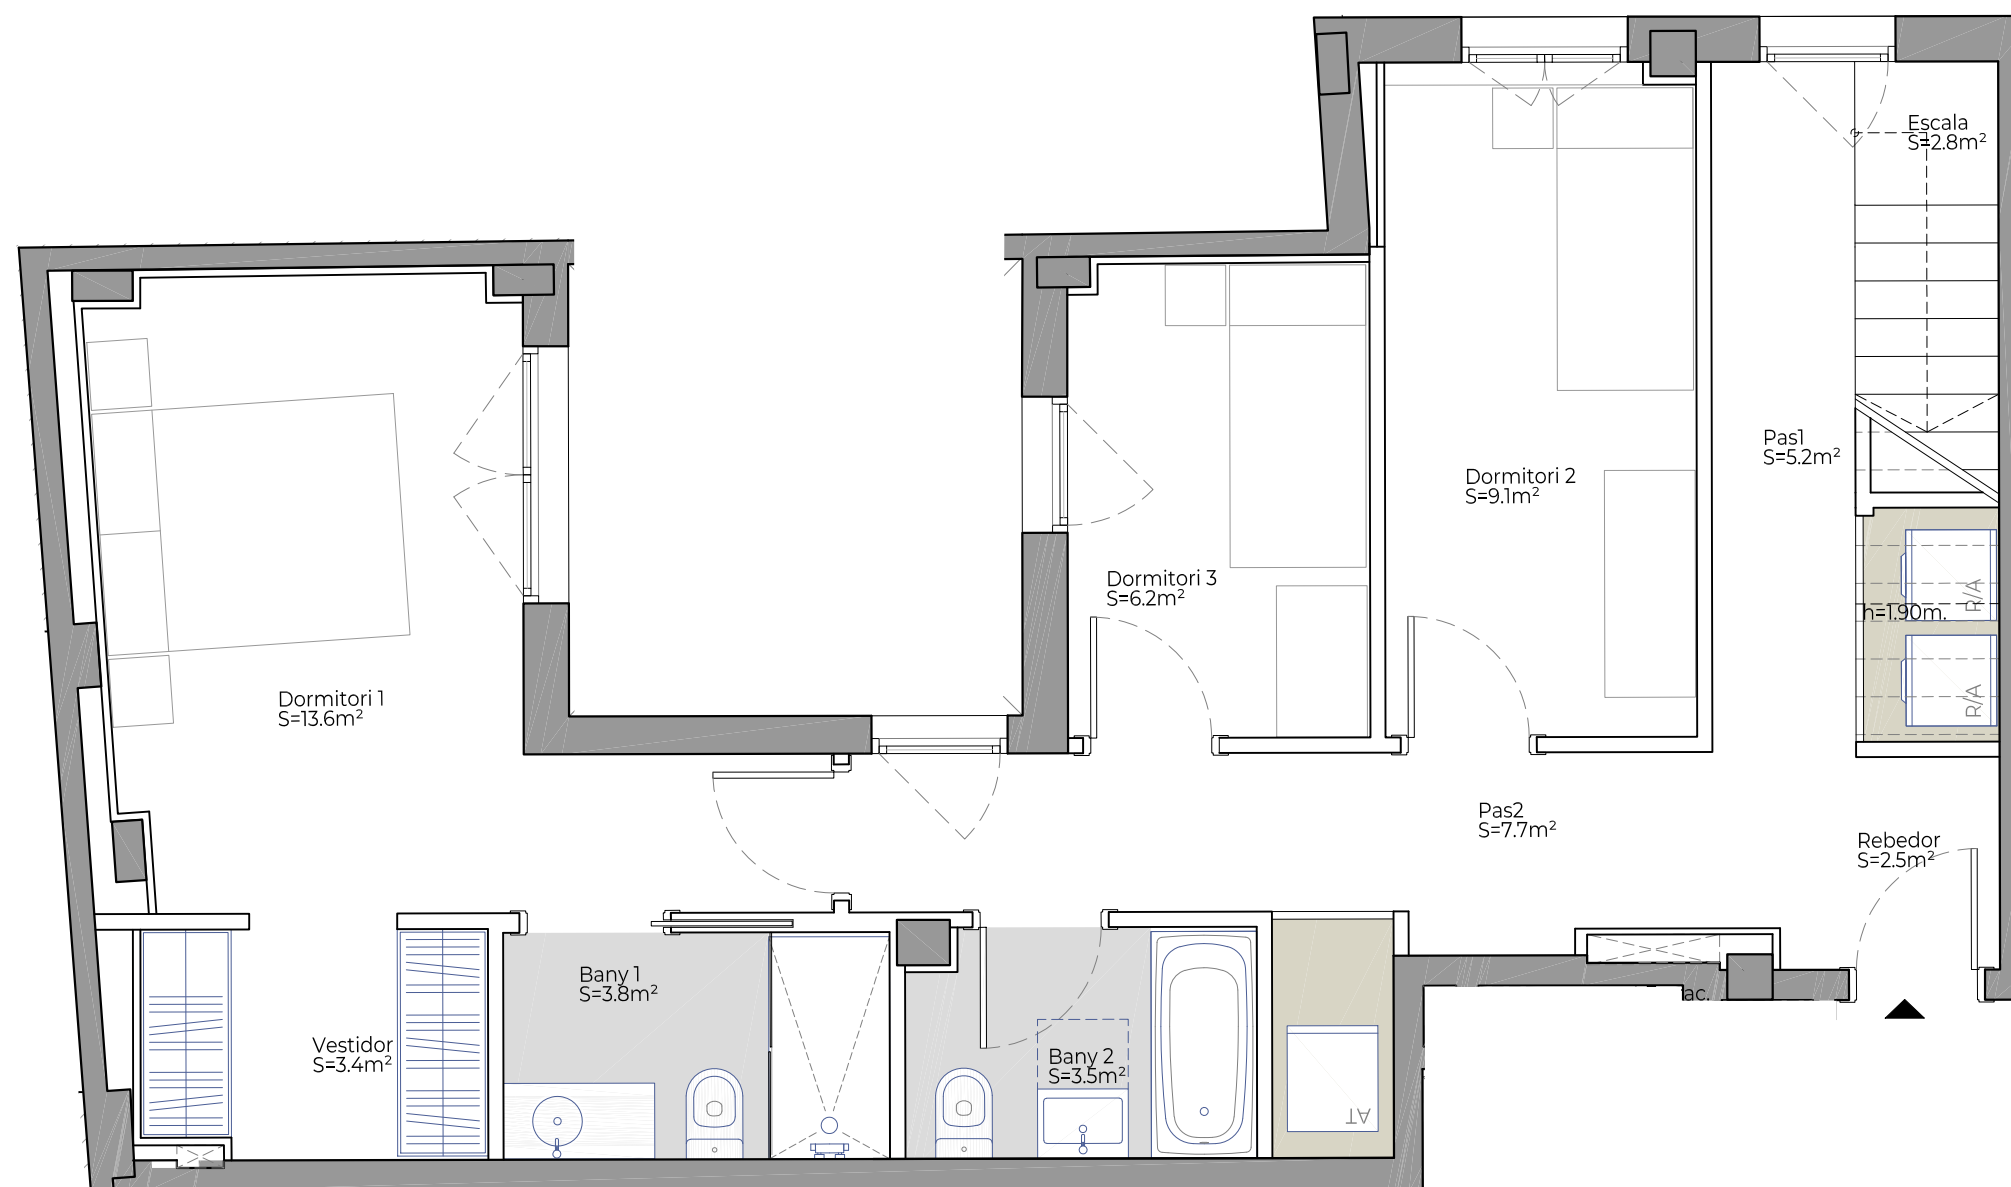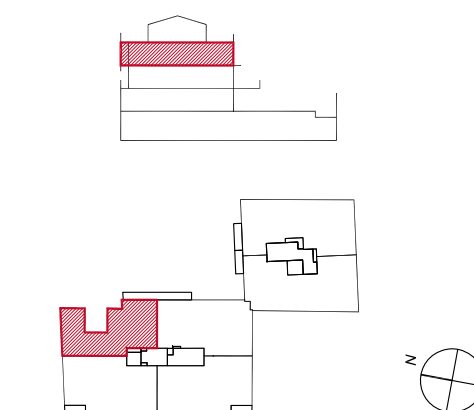

Promou:  
**Prohabit Integra, SL**

Gestiona:



El mobiliari representat és merament orientatiu i no està inclòs en l'habitatge, a excepció de l'especificat descrit a les memòries de qualitat.

F-PO1-01-13



# Migdia 2.0

Sabadell

## TIPOLOGIA 6

### A 2n 1a (2-2)

DÚPLEX



SUP CONSTRUÏDA Tancada 130,9 m<sup>2</sup>

TOTAL Sup. Útil interior 98,5 m<sup>2</sup>

TOTAL Sup Exterior 11,9 m<sup>2</sup>

PC06-231218

### UBICACIÓ A LA PROMOCIÓ

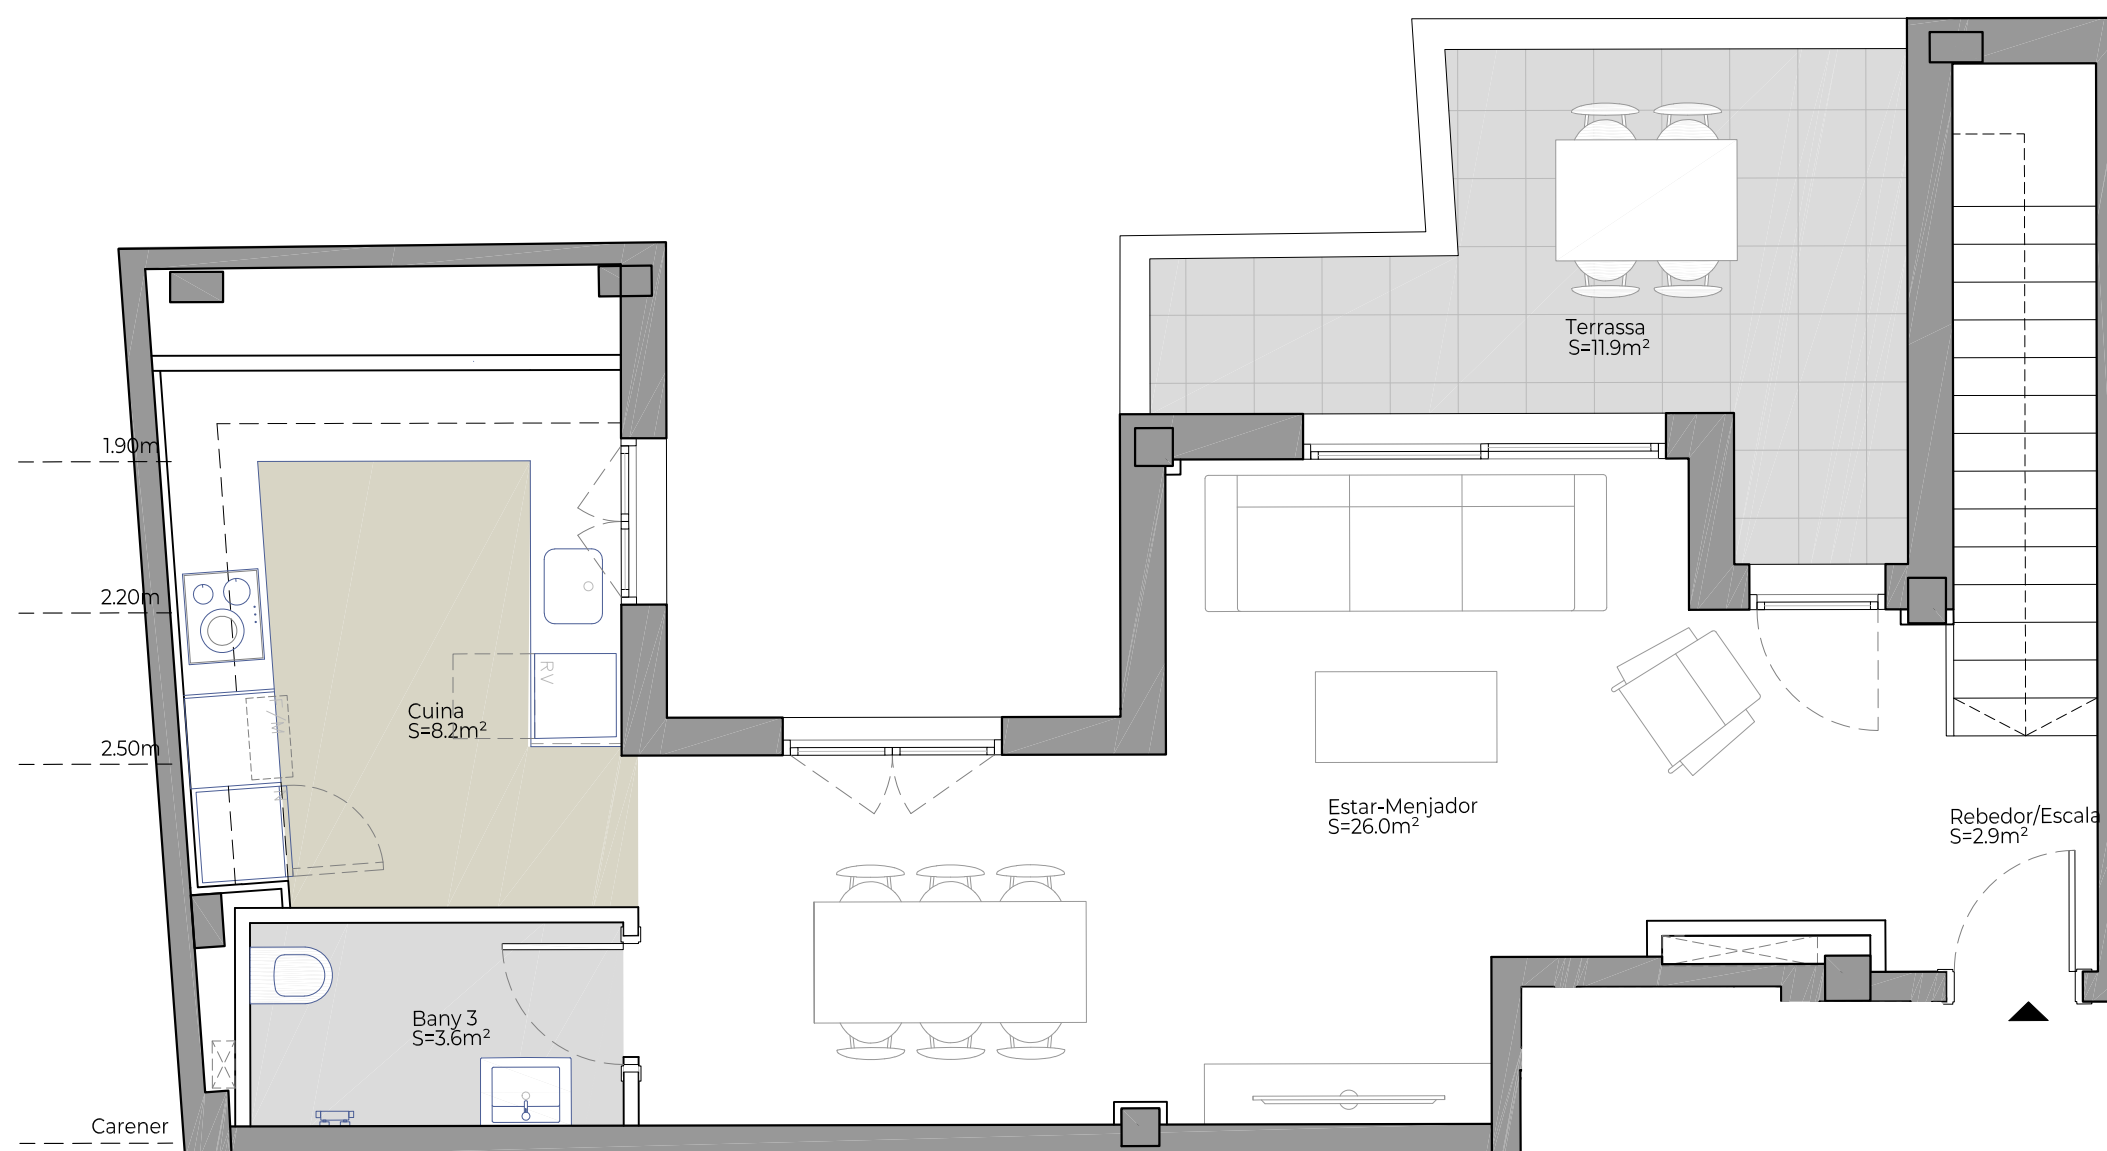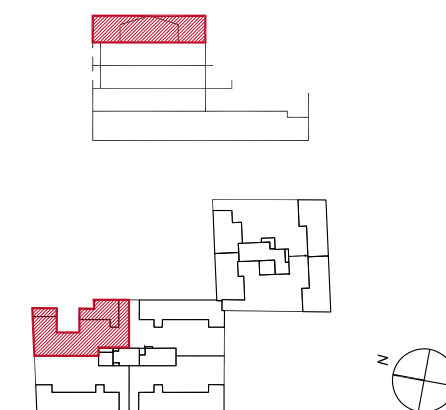

Promou:  
**Prohabit Integra, SL**

Gestiona:



El mobiliari representat és merament orientatiu i no està inclòs en l'habitatge, a excepció de l'especificat descrit a les memòries de qualitats.

F-PO1-01-13