



# Migdia 2.0

Sabadell

## TIPOLOGIA 8

### B PB 1a



SUP CONSTRUÏDA Tancada 131,4 m<sup>2</sup>

TOTAL Sup. Útil interior 109,8 m<sup>2</sup>

TOTAL Sup Exterior 26,6 m<sup>2</sup>

PC06-231218

### UBICACIÓ A LA PROMOCIÓ

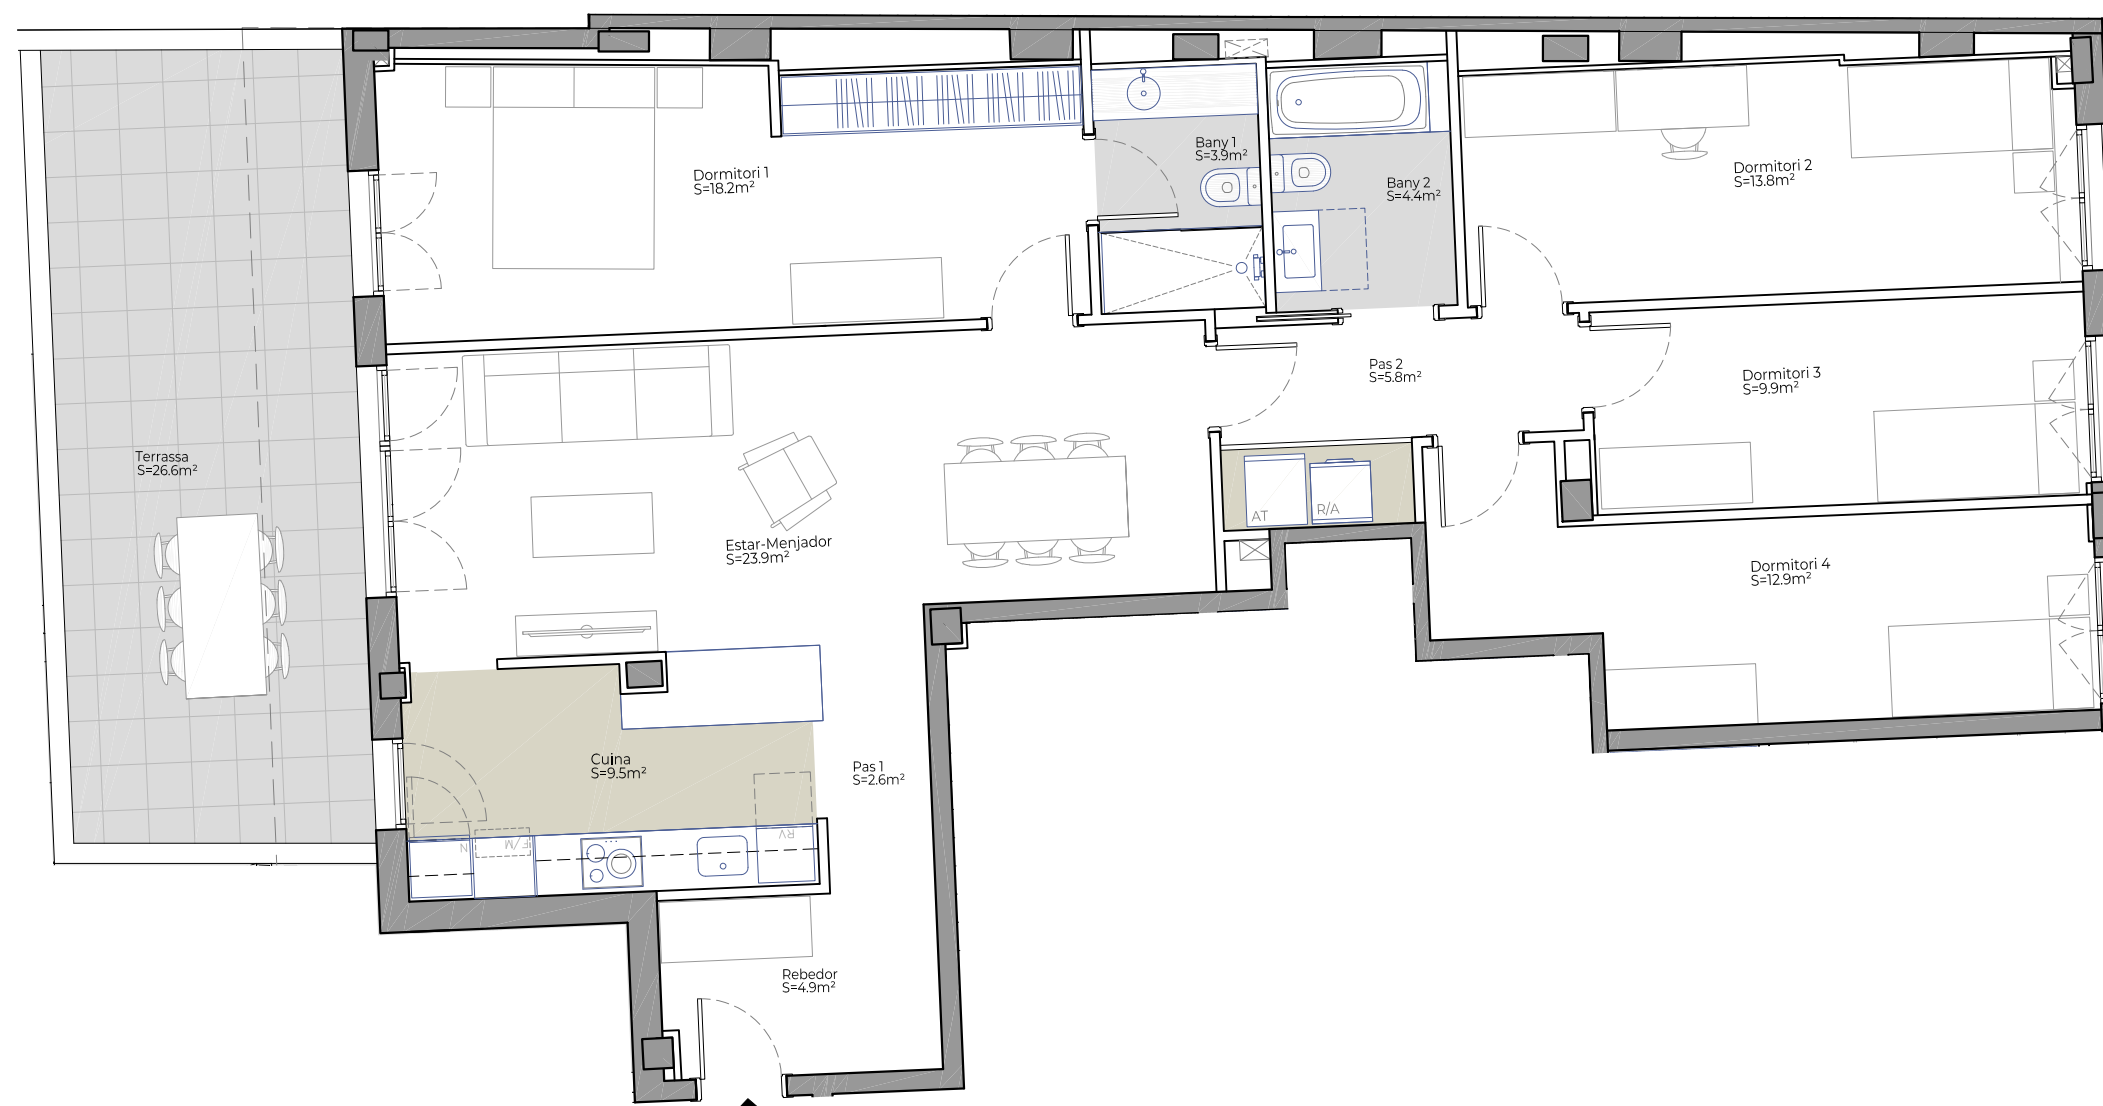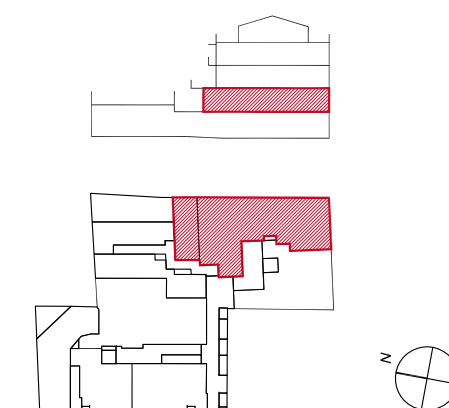

Promou:  
**Prohabit Integra, SL**

Gestiona:



El mobiliari representat és merament orientatiu i no està inclòs en l'habitatge, a excepció de l'especificat descrit a les memòries de qualitat.

F-PO1-01-13