



Puigsacalm

Les Franqueses del Vallès

Promou:
Prohabit Domus, S.L.U.


Gestiona:



El mobiliari representat és merament orientatiu i no està inclòs en l'habitatge, a excepció de l'especificament descrit a les memòries de qualitat.

F-PO1-01-13

UBICACIÓ A LA PROMOCIÓ

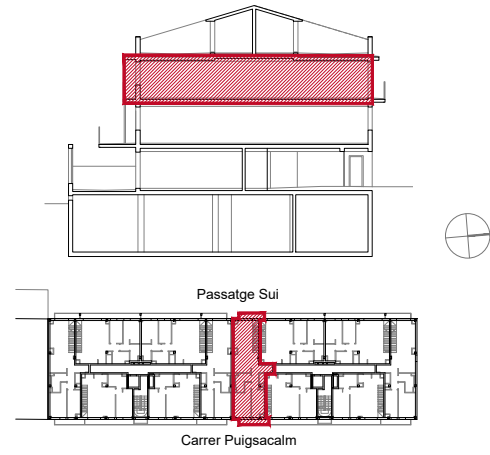

T05


Esc. B 2n 5a (1-2)
DÚPLEX

SUP CONSTRUÏDA Tancada 103,00 m²

TOTAL Sup. Útil interior 84,30 m²

TOTAL Sup Exterior 46,10 m²

PC05-231215

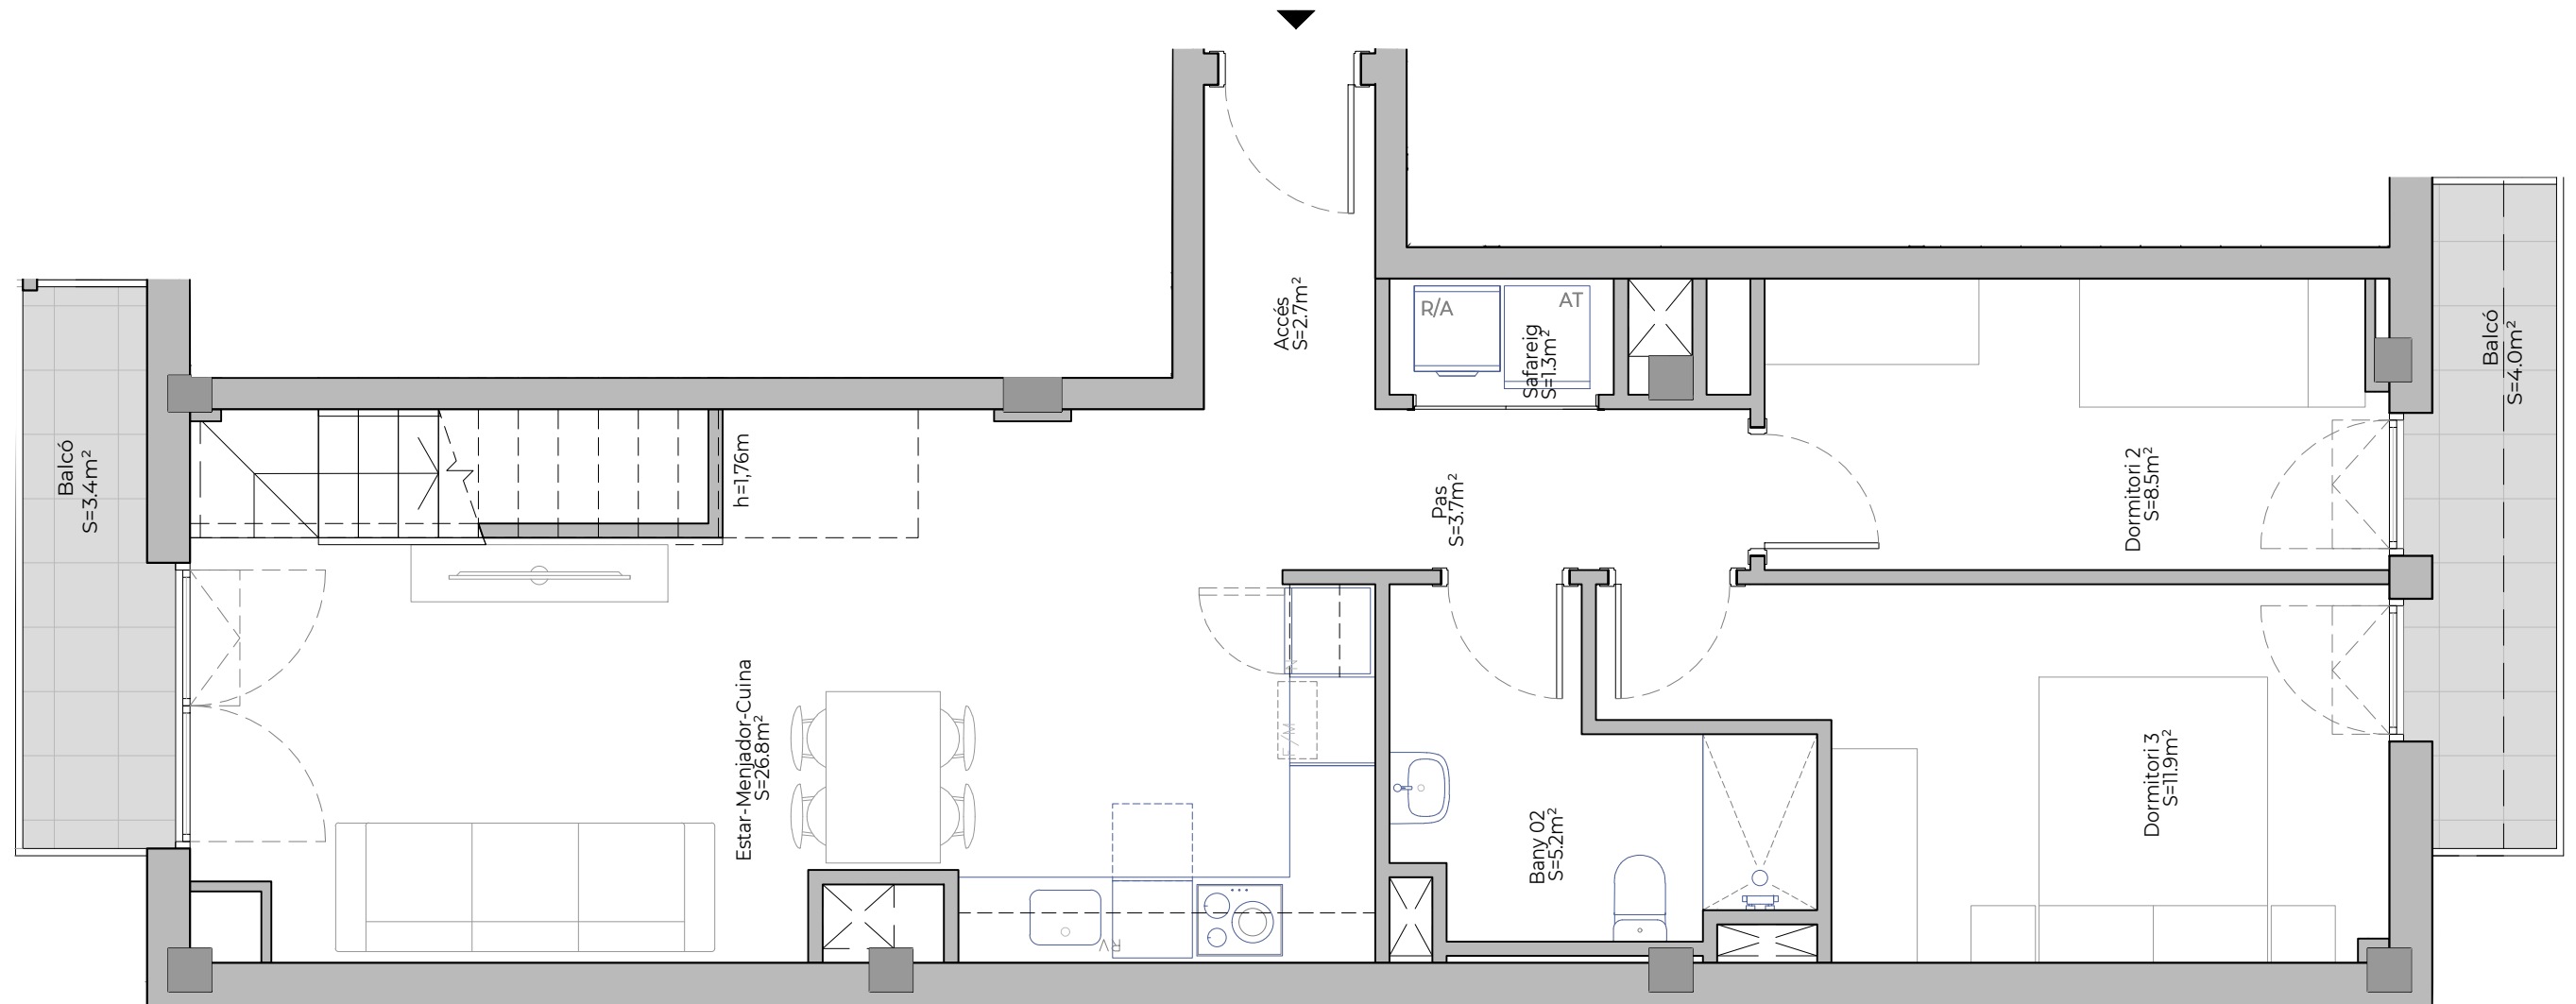

0 1m 4m



Puigsacalm

Les Franqueses del Vallès

Promou:
Prohabit Domus, S.L.U.


Gestiona:



El mobiliari representat és merament orientatiu i no està inclòs en l'habitatge, a excepció de l'especificament descrit a les memòries de qualitat.

F-PO1-01-13

UBICACIÓ A LA PROMOCIÓ

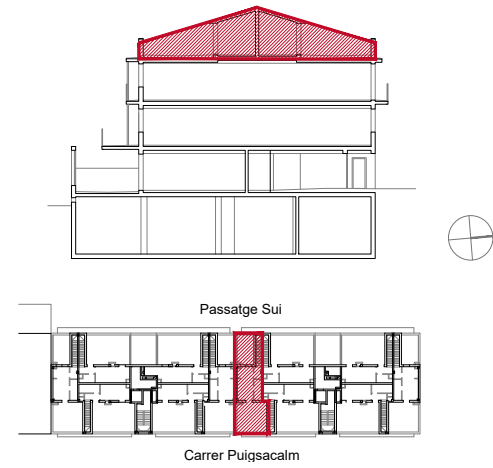

T05

Esc. B 2n 5a (2-2)
DÚPLEX

SUP CONSTRUÏDA Tancada 103,00 m²

TOTAL Sup. Útil interior 84,30 m²

TOTAL Sup Exterior 46,10 m²

PC05-231215

