




Edifici Lletres

Malgrat de Mar



PLANTA BAIXA

Local C

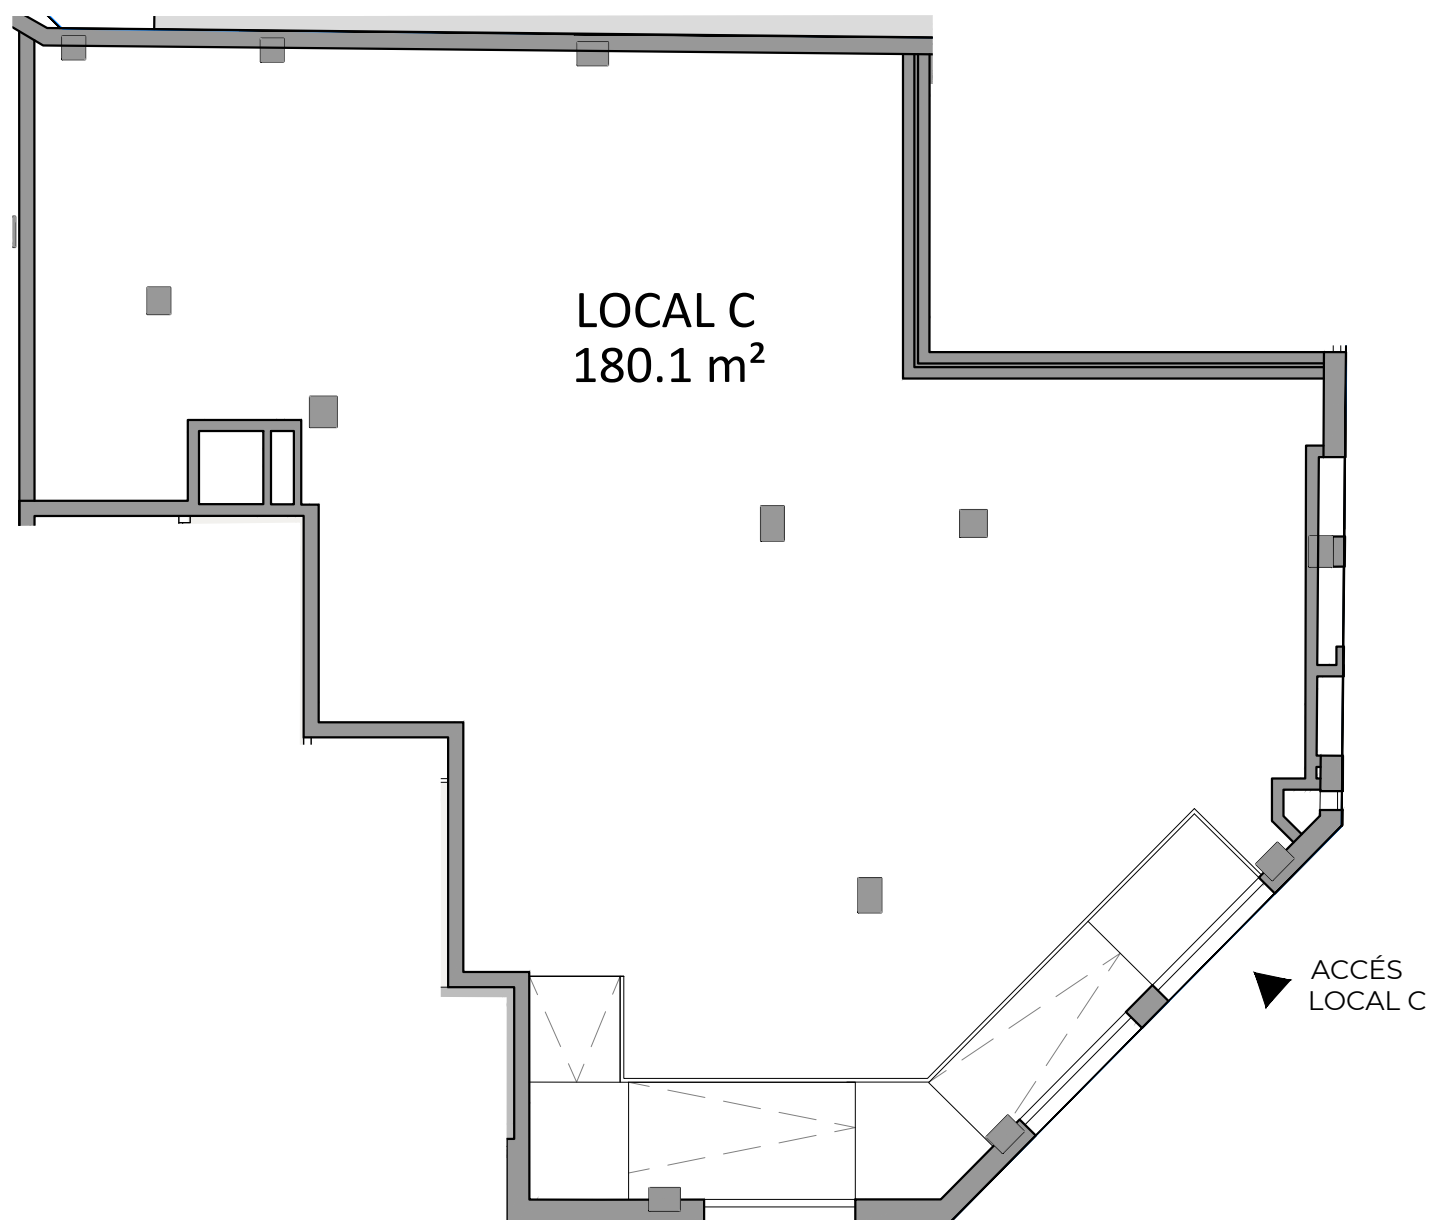

LOCAL C	
TOTAL Sup. Útil interior (m ²)	168,60
TOTAL Sup. Exterior (m ²)	-
SUP CONSTRUÏDA Tancada (m ²)	180,10
PC07-240122	

UBICACIÓ A LA PROMOCIÓ

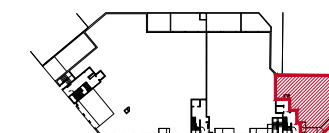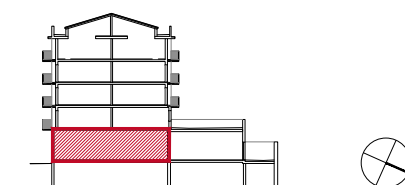


Promou:
La Riera Reis, S.L.

Gestiona:



El mobiliari representat és merament orientatiu i no està inclòs en l'habitatge, a excepció de l'especificament descrit a les memòries de qualitats.

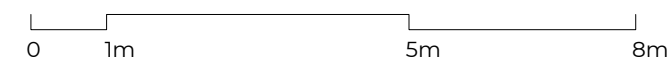



F-PG-PO1-01-13



Edifici Lletres

Malgrat de Mar

UBICACIÓ A LA PROMOCIÓ

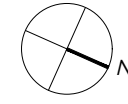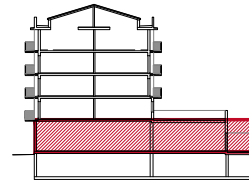

Sense Escala

PLANTES GENERALS

Planta Baixa

Promou:
La Riera Reis, S.L.

Gestiona:



SALAS

El mobiliari representat és merament orientatiu i no està inclòs en l'habitatge, a excepció de l'especificament descrit a les memòries de qualitats.

F-PG-PO1-01-13

PC07-240122

LOCAL A		LOCAL B		LOCAL C	
TOTAL Sup. Útil interior (m ²)	857,90	TOTAL Sup. Útil interior (m ²)	442,80	TOTAL Sup. Útil interior (m ²)	168,60
TOTAL Sup. Exterior (m ²)	63,70	TOTAL Sup. Exterior (m ²)	92,20	TOTAL Sup. Exterior (m ²)	-
SUP CONSTRUÏDA Tancada (m ²)	889,00	SUP CONSTRUÏDA Tancada (m ²)	460,40	SUP CONSTRUÏDA Tancada (m ²)	180,10

