



# Jardins d'Abrera

Abrera

## ESCALA A

A\_2n-3r-4t 2a



SUP CONSTRUÏDA Tancada 84,30 m<sup>2</sup>

TOTAL Sup. Útil interior 73,10 m<sup>2</sup>

TOTAL Sup. Exterior 4,90 m<sup>2</sup>

PC04-220614

## UBICACIÓ A LA PROMOCIÓ

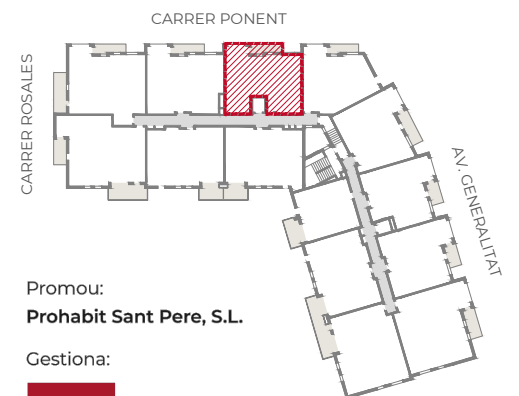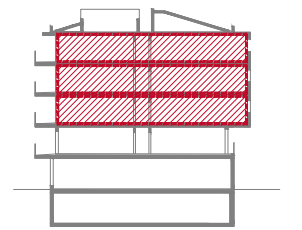


Promou:  
**Prohabit Sant Pere, S.L.**

Gestiona:



El mobiliari representat és merament orientatiu i no està inclòs en l'habitatge, a excepció de l'especificament descrit a les memòries de qualitats.

F-PO1-01-13

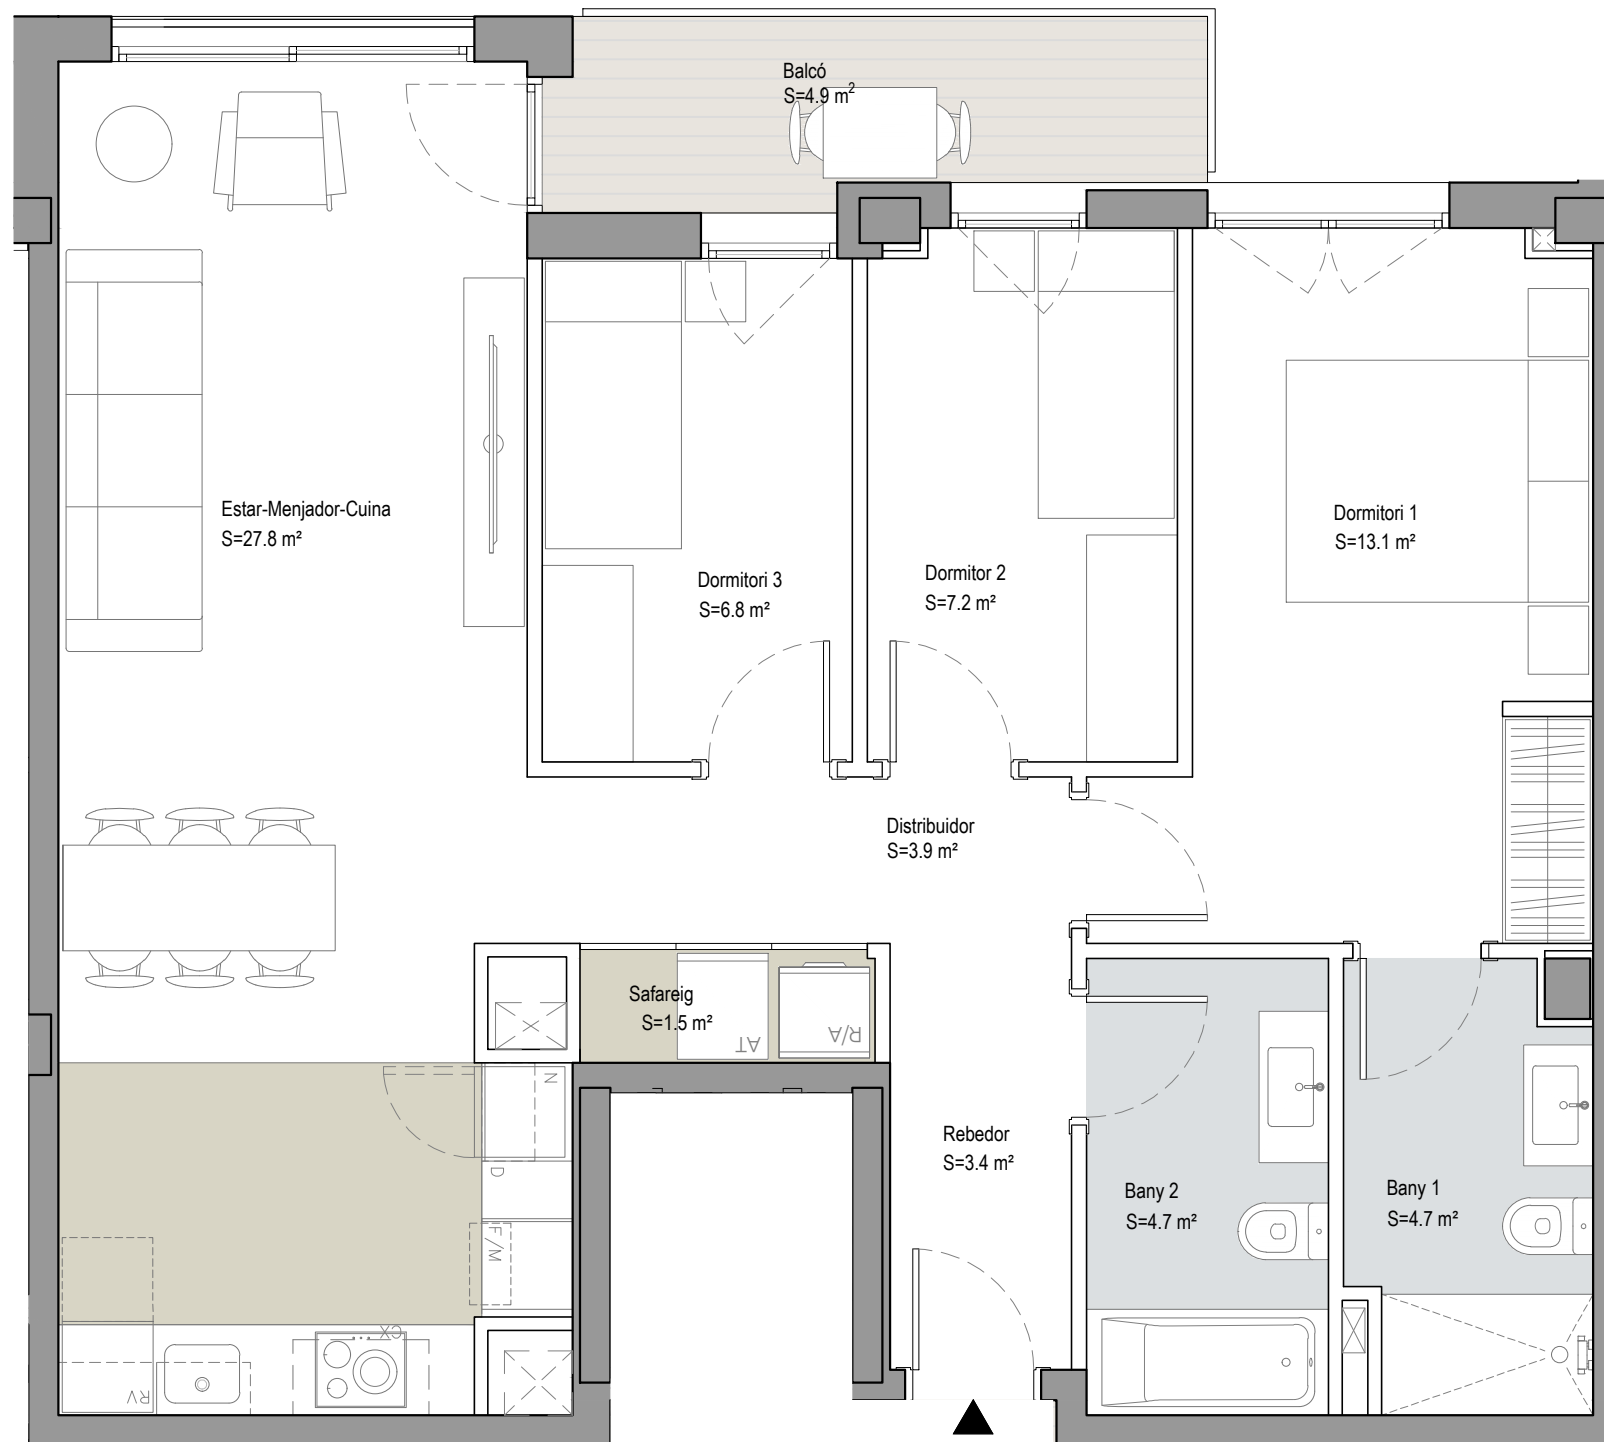

0 1m 4m

