



Esperanza

URBAN MADRID

Planta Baja Puerta F

SUP. CONSTRUIDA CERRADA 58,1 m²


SUP. CONSTRUIDA c\ Áreas Comunes 80,8 m²

TOTAL Sup. Útil Interior 49,5 m²


TOTAL Sup. Exterior 22,9 m²

PC07-231108


UBICACIÓN EN LA PROMOCIÓN

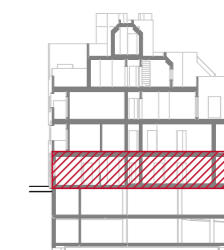

C\ Esperanza Sánchez Carrascosa

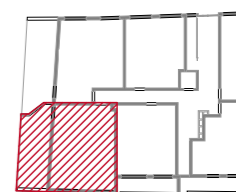

C\ Pinos Baja

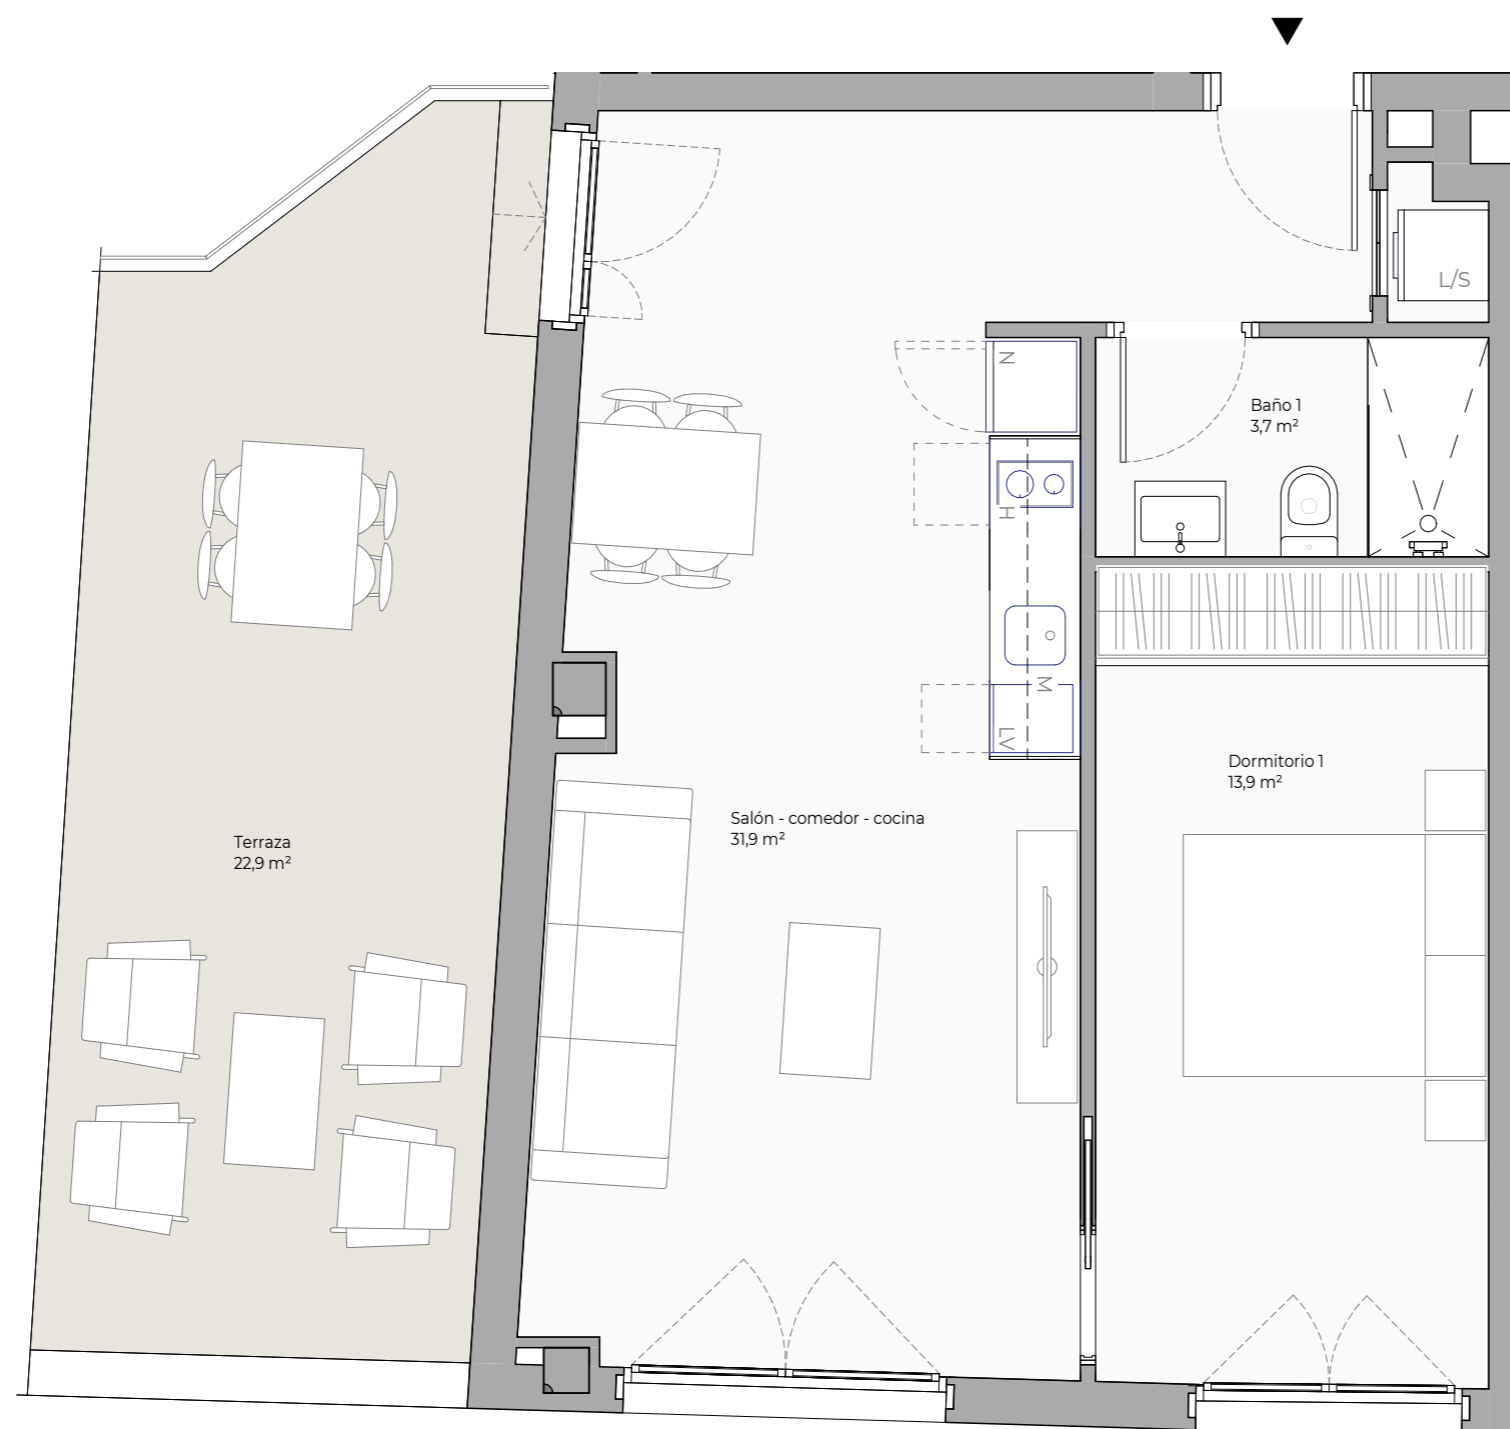

0 1m 4m

Promueve:
PROHABIT PRADO S.L.

Gestiona:



El mobiliario representado es meramente orientativo y no está incluido en la vivienda, a excepción de lo específicamente descrito en las memorias de calidades.

F-PO1-01-13