



Residencial Padua

POZUELO DE ALARCÓN



Planta Primera

1 - 1ª

SUP. CONSTRUIDA CERRADA	86,6 m ²
SUP. CONSTRUIDA c/ Áreas comunes	102,6 m ²
TOTAL Sup. Útil interior	76,5 m ²
TOTAL Sup. Exterior	8,0 m ²

PC02-231129

UBICACIÓN EN LA PROMOCIÓN

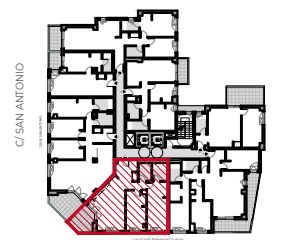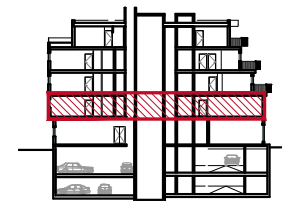

C/ SAN ANTONIO
C/ JOSÉ FERNÁNDEZ CUEVAS


Promueve:
Prohabit Pozuelo, S.L.

Gestiona:



El mobiliario representado es meramente orientativo y no está incluido en la vivienda, a excepción del específicamente descrito en las memorias de calidades.

F-PG-PO1-01-13

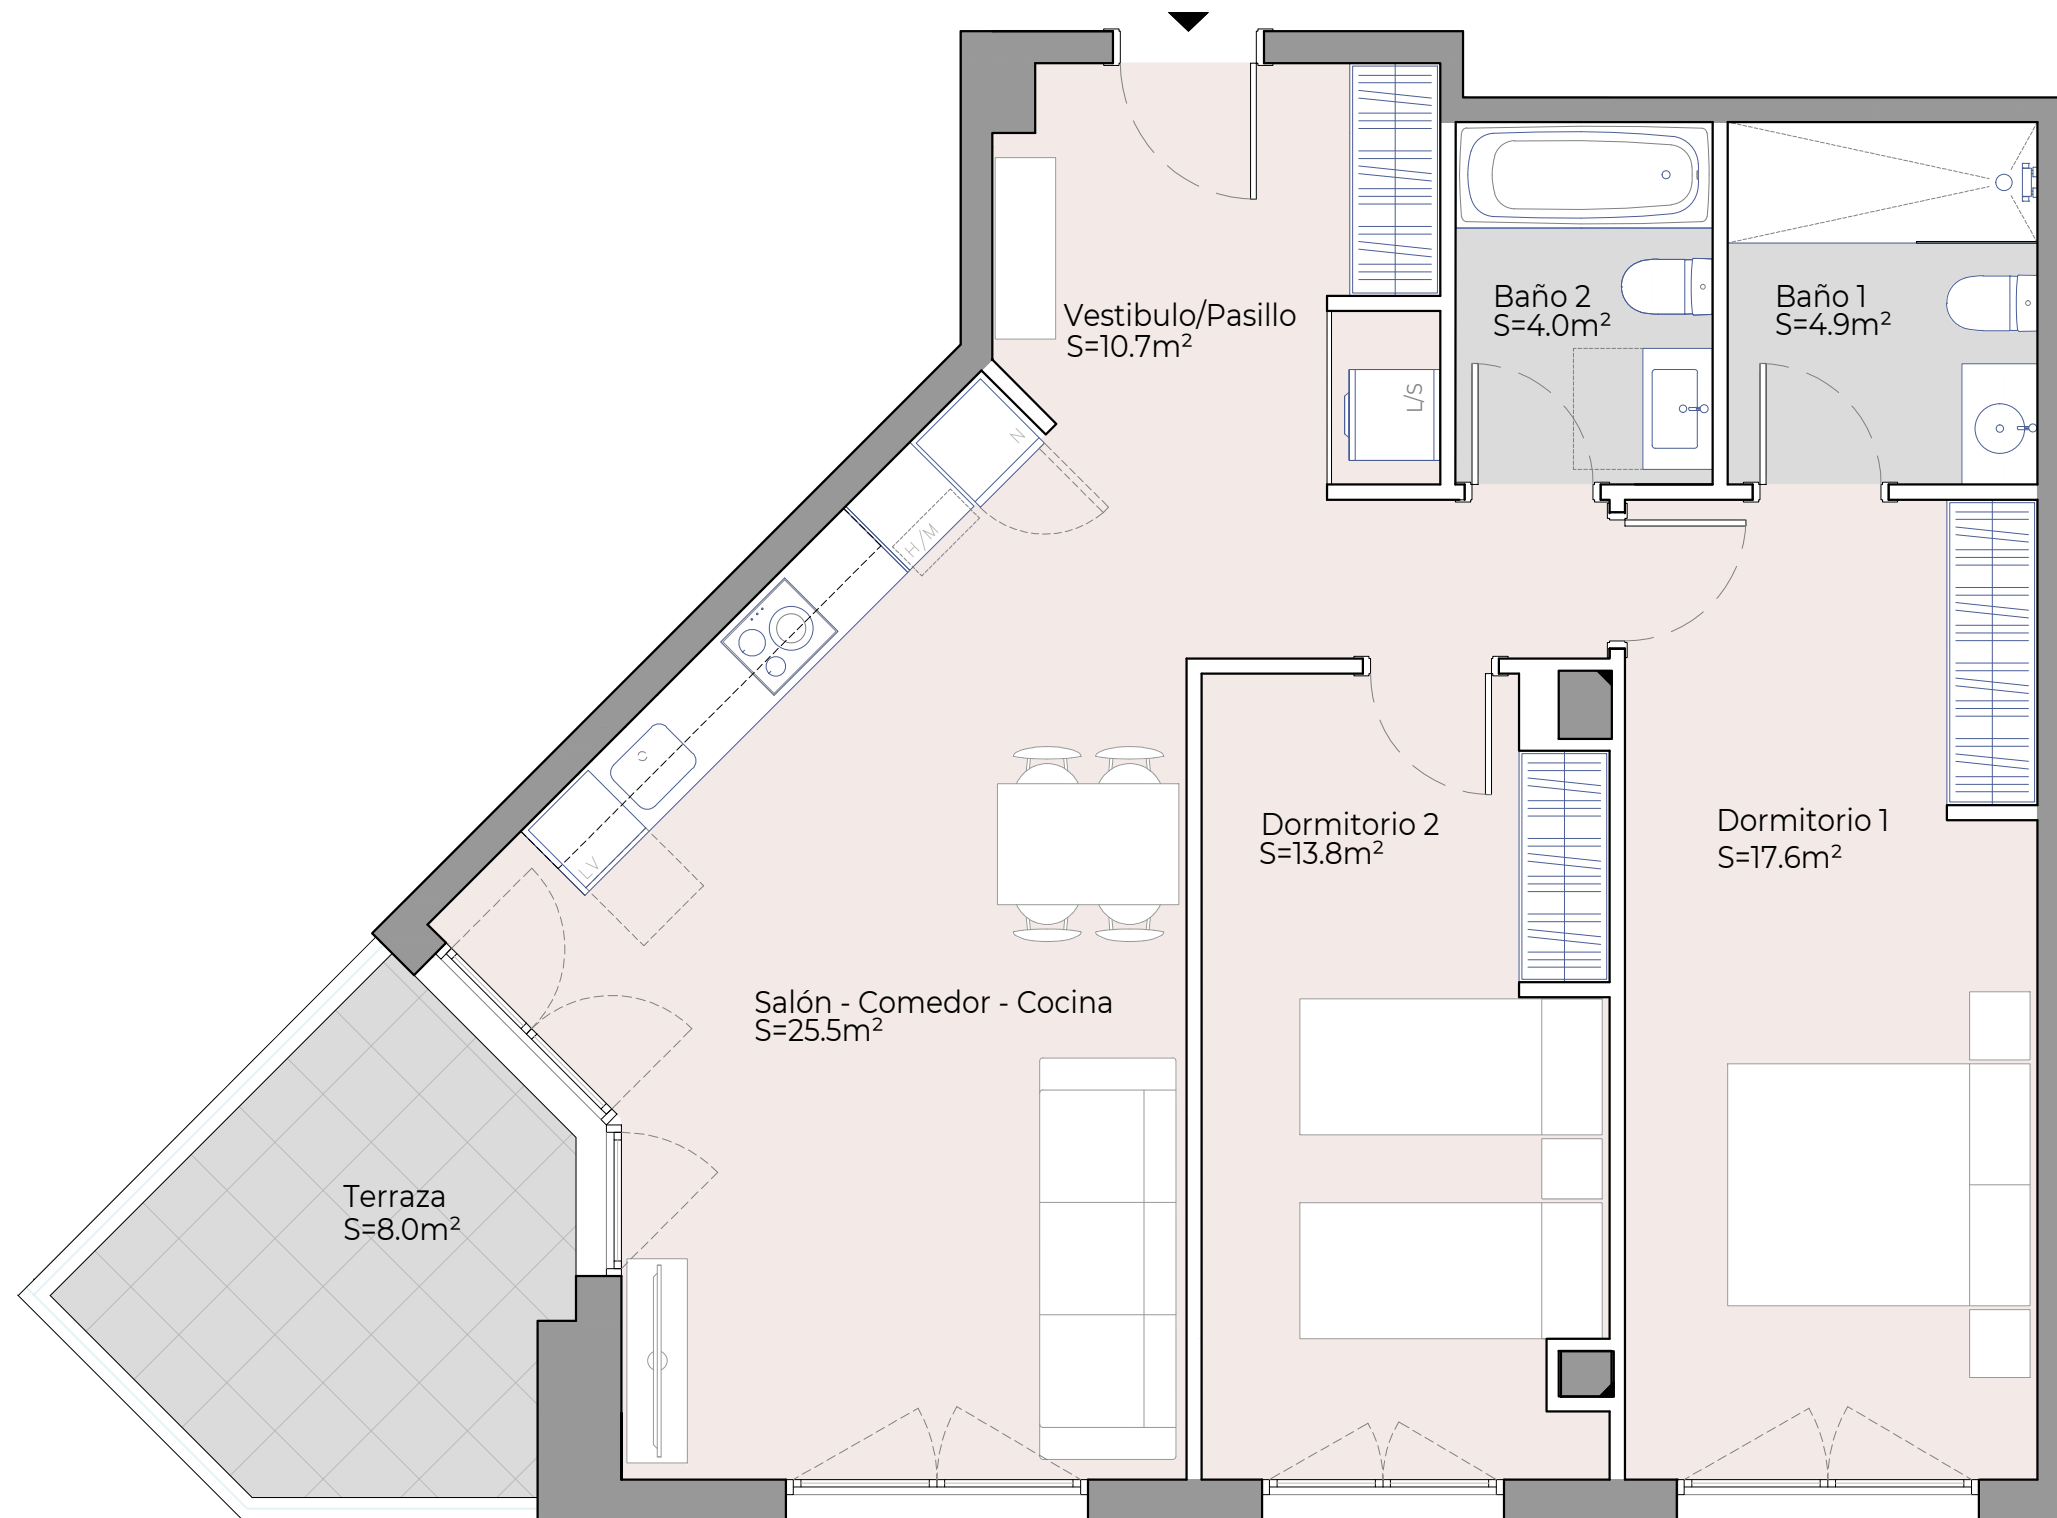

0 1m 4m

