



Can Vinyet

Pallejà

PLANTA TIPUS

2n 7a i Solarium 11 (1-2)

SUP CONSTRUÏDA Tancada **77,6 m²**

TOTAL Sup. Útil interior 66,5 m²


TOTAL Sup Exterior 39,2 m²

Sup. Exterior Terrassa 11,4 m²


Sup. Exterior Solarium 11 27,8 m²

PC04-230612

UBICACIÓ A LA PROMOCIÓ

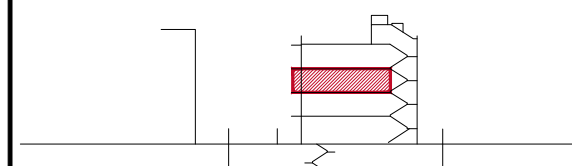

PLANTA SEGONA

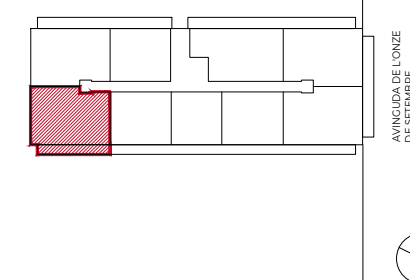



Promou:
Prohabit Galileu, SL

Gestiona:



El mobiliari representat és merament orientatiu i no està inclòs en l'habitatge, a excepció de l'especificament descrit a les memòries de qualitats.

F-PO1-01-13

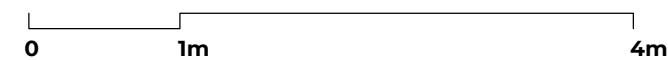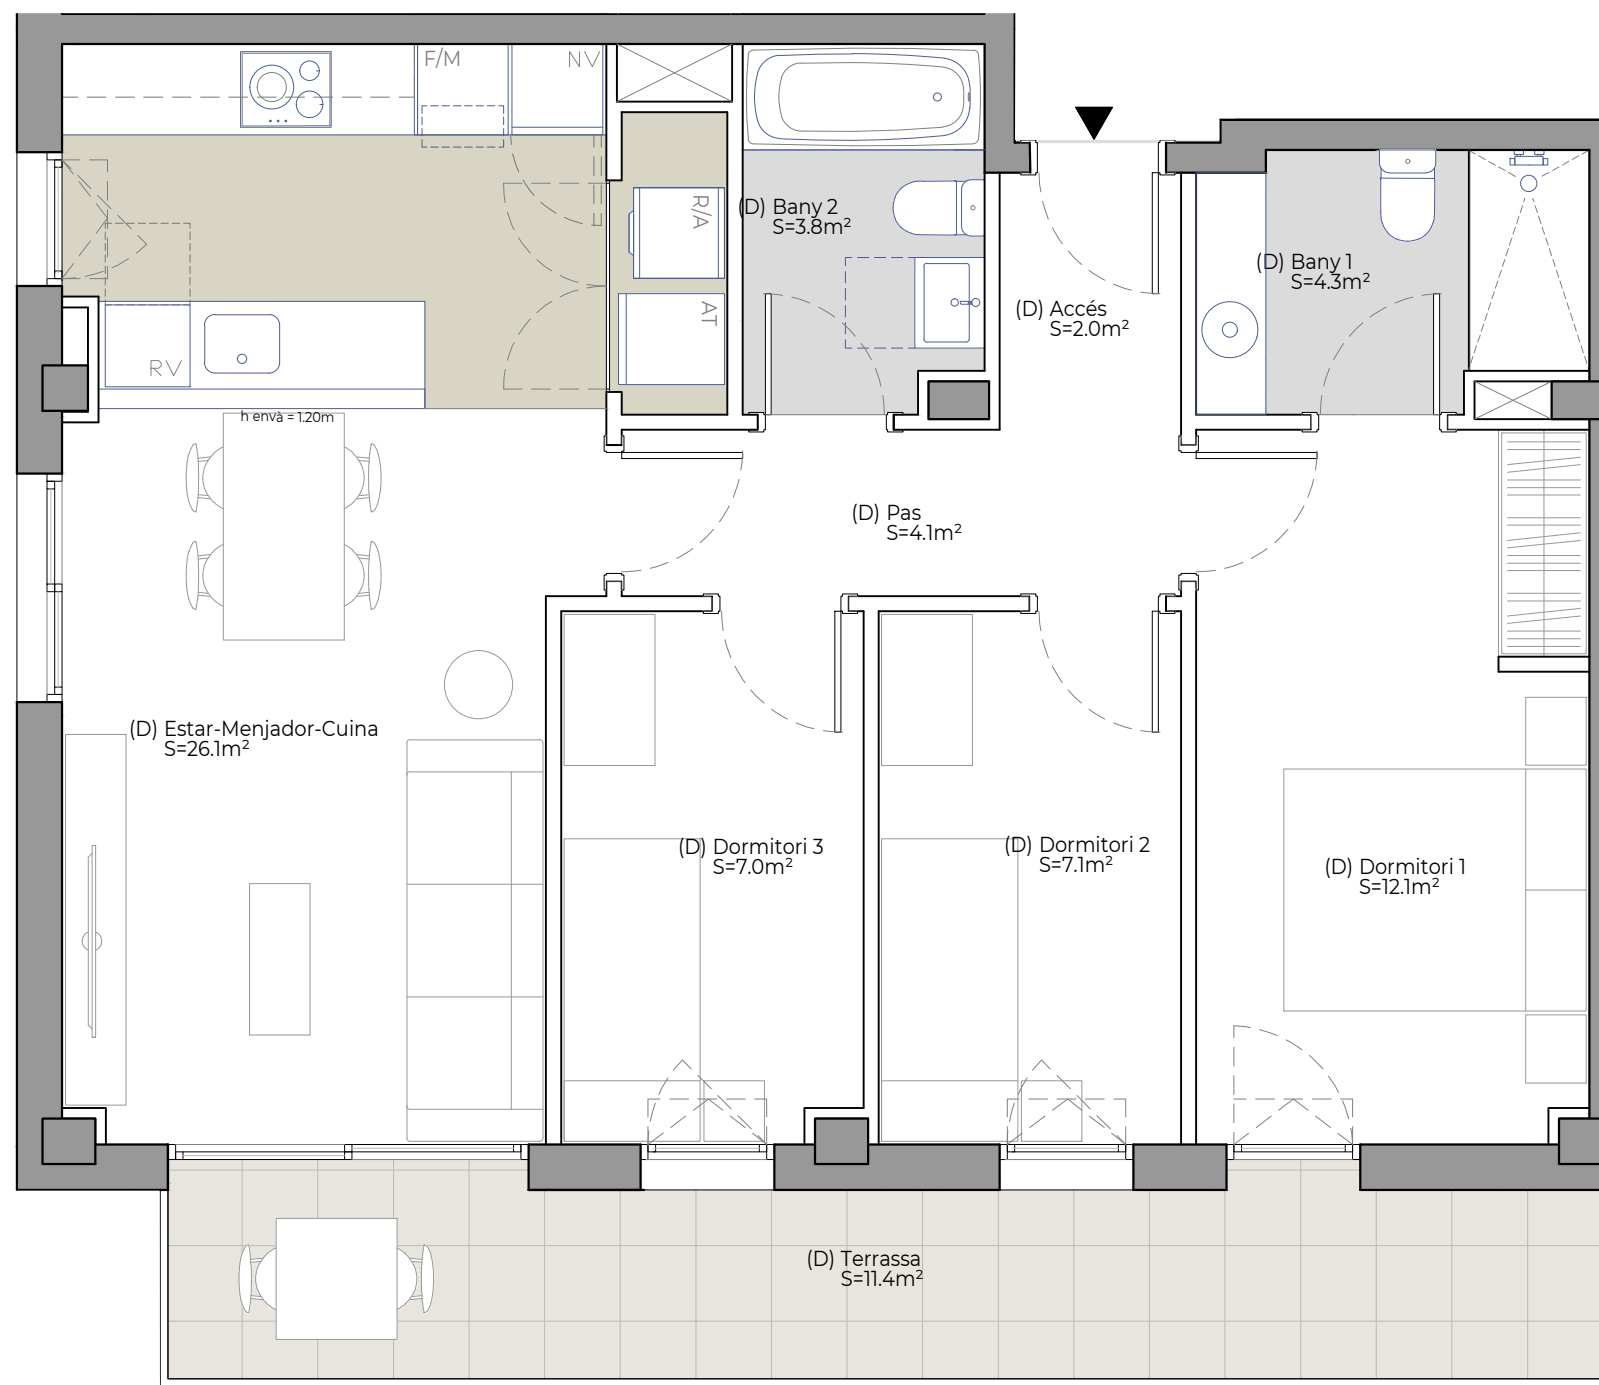



Can Vinyet

Pallejà

PLANTA TIPUS

2n 7a i Solarium 11 (2-2)

SUP CONSTRUÏDA Tancada **77,6 m²**

TOTAL Sup. Útil interior 66,5 m²


TOTAL Sup Exterior 39,2 m²

Sup. Exterior Terrassa 11,4 m²


Sup. Exterior Solarium 11 27,8 m²

PC04-230612

UBICACIÓ A LA PROMOCIÓ

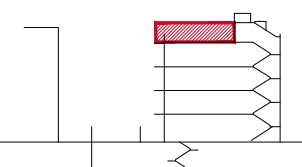

PLANTA COBERTA

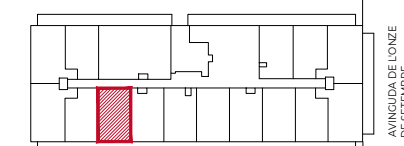

AVINGUDA DE LOIZE
DE SETÈMBRE



Promou:

Prohabit Galileu, SL

Gestiona:



El mobiliari representat és merament orientatiu i no està inclòs en l'habitatge, a excepció de l'especificat descrit a les memòries de qualitat.

F-PO1-01-13

