



Migdia 2.0

Sabadell

TIPOLOGIA 7A

A 2n 2a (1-2)

DÚPLEX



SUP CONSTRUÏDA Tancada 138,6 m²

TOTAL Sup. Útil interior 115,1 m²

TOTAL Sup Exterior 31,5 m²

PC06-231218

UBICACIÓ A LA PROMOCIÓ

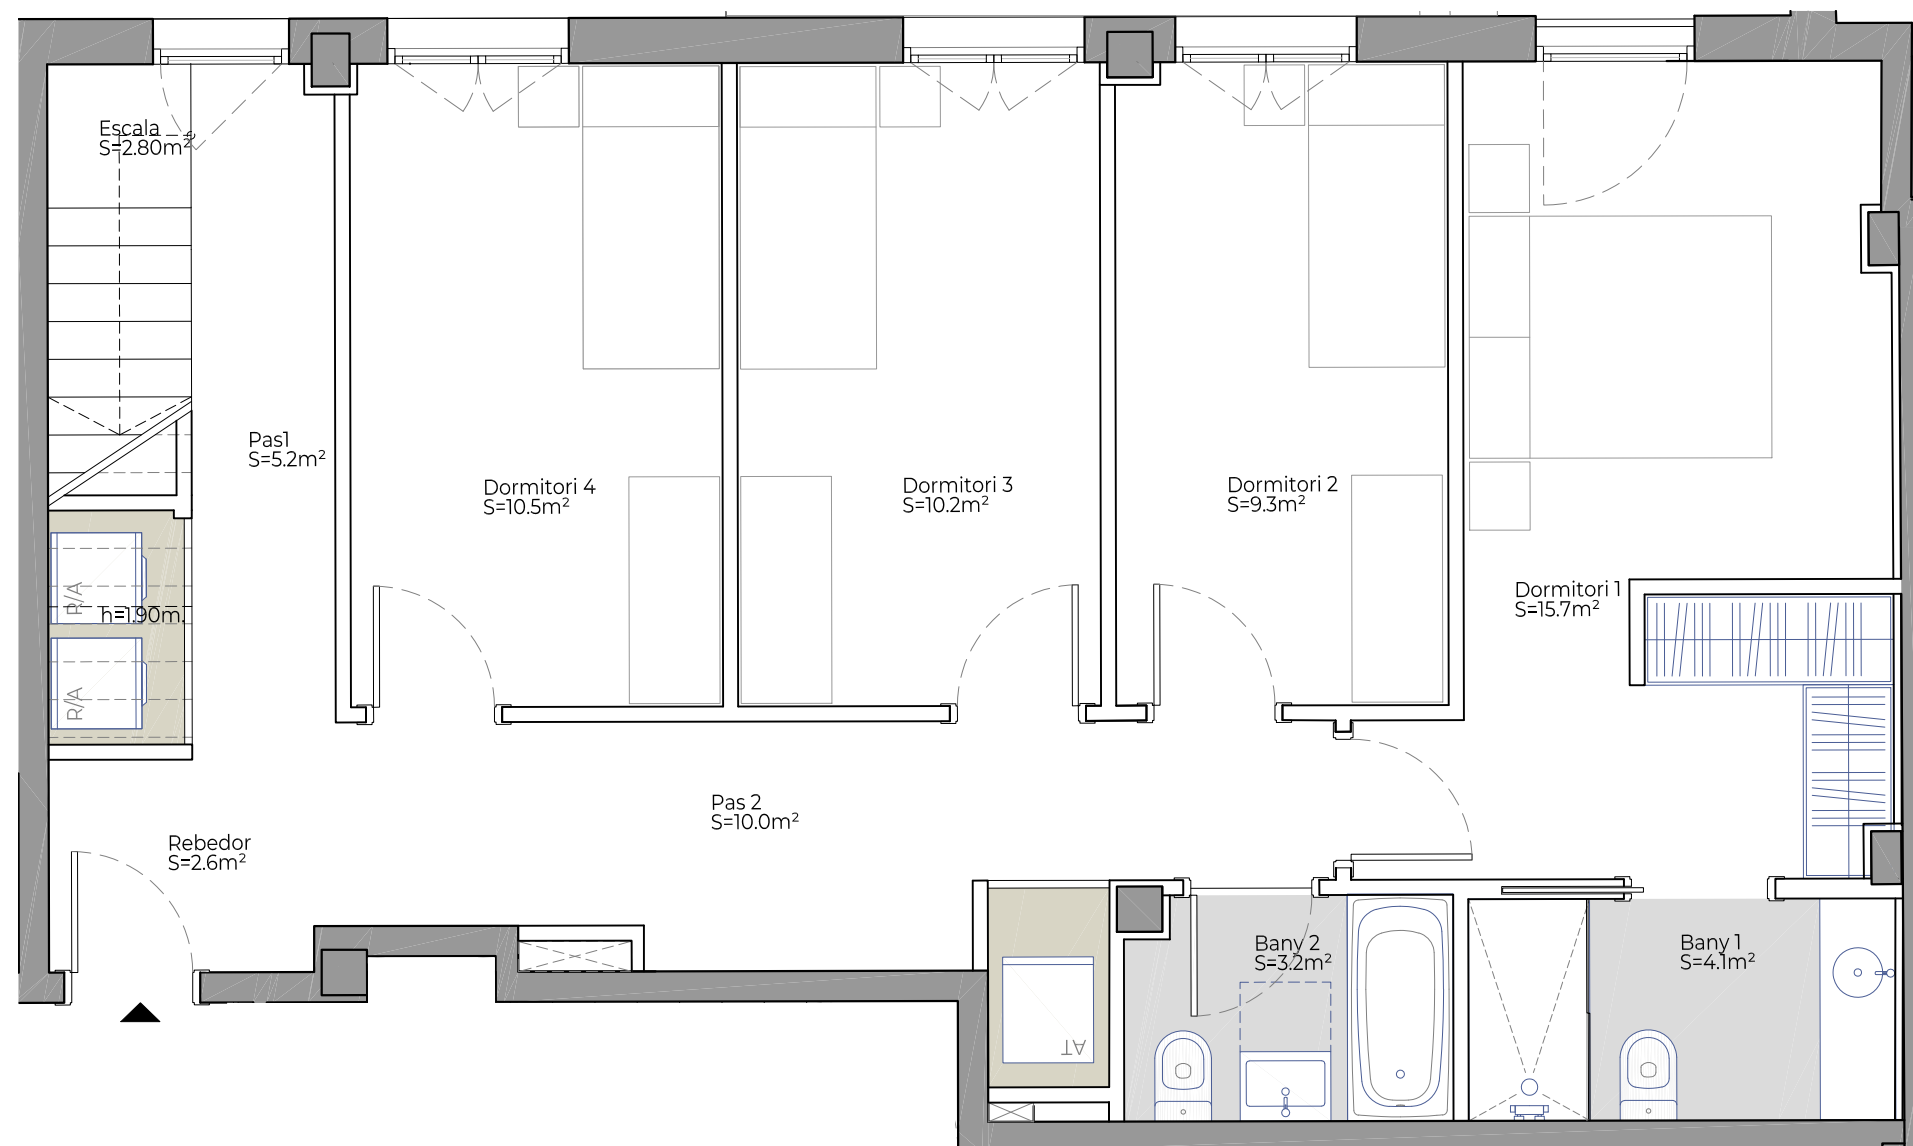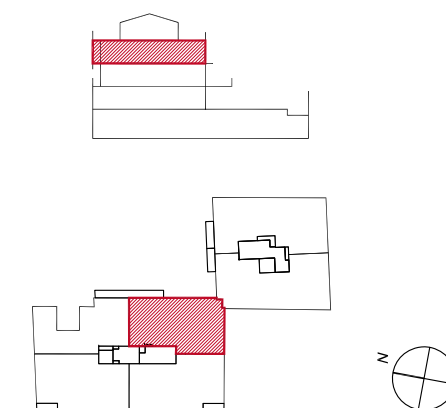

Promou:
Prohabit Integra, SL

Gestiona:



El mobiliari representat és merament orientatiu i no està inclòs en l'habitatge, a excepció de l'especificat descrit a les memòries de qualitats.

F-PO1-01-13



Migdia 2.0

Sabadell

TIPOLOGIA 7A

A 2n 2a (2-2)

DÚPLEX




SUP CONSTRUÏDA Tancada 138,6 m²

TOTAL Sup. Útil interior 115,1 m²

TOTAL Sup Exterior 31,5 m²

PC06-231218

UBICACIÓ A LA PROMOCIÓ

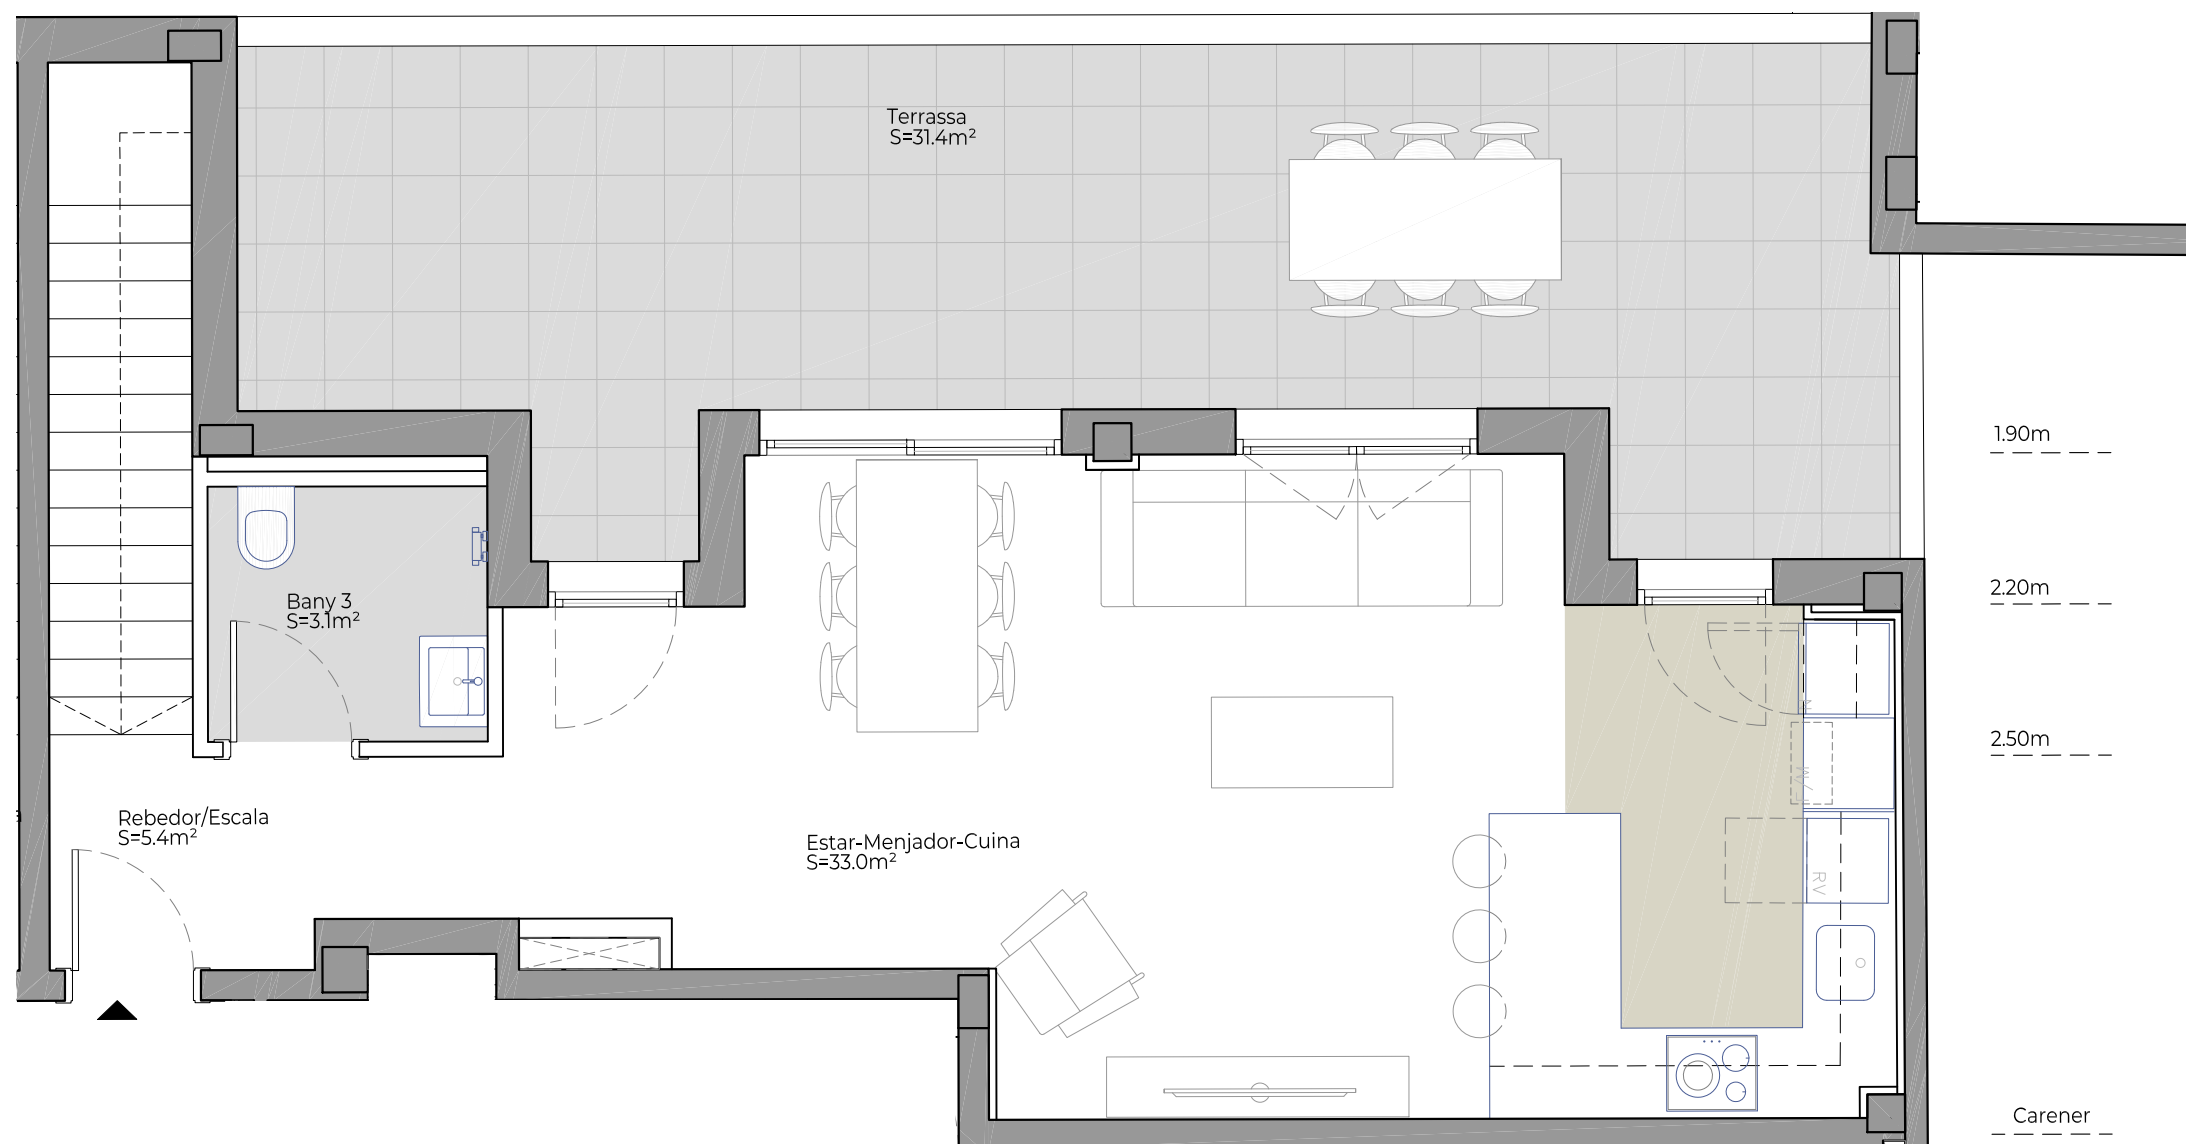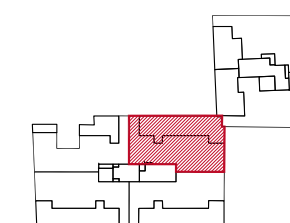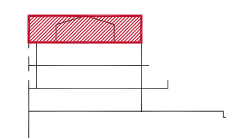

Promou:
Prohabit Integra, SL

Gestiona:



El mobiliari representat és merament orientatiu i no està inclòs en l'habitatge, a excepció de l'especificat descrit a les memòries de qualitat.

F-PO1-01-13