



Jardins d'Abrera

Abrera

ESCALA A

A_4t 1a i Terrassa (1-2)

SUP CONSTRUÏDA Tancada **74,30 m²**



TOTAL Sup. Útil interior 64,10 m²

TOTAL Sup. Exterior Balcó 4,60 m²

TOTAL Sup. Exterior Terrassa 15,90 m²

PC05-230330

UBICACIÓ A LA PROMOCIÓ

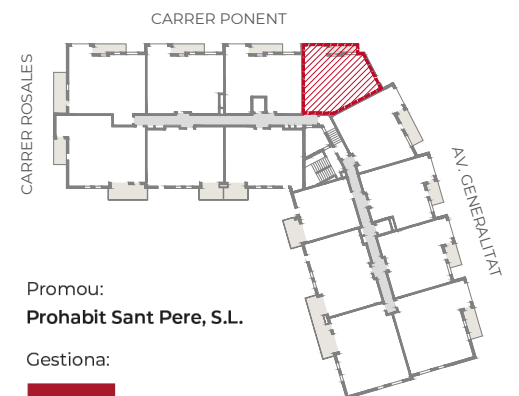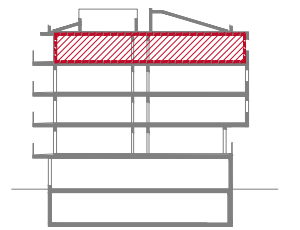


Promou:
Prohabit Sant Pere, S.L.

Gestiona:




El mobiliari representat és merament orientatiu i no està inclòs en l'habitatge, a excepció de l'especificament descrit a les memòries de qualitats.

F-PO1-01-13

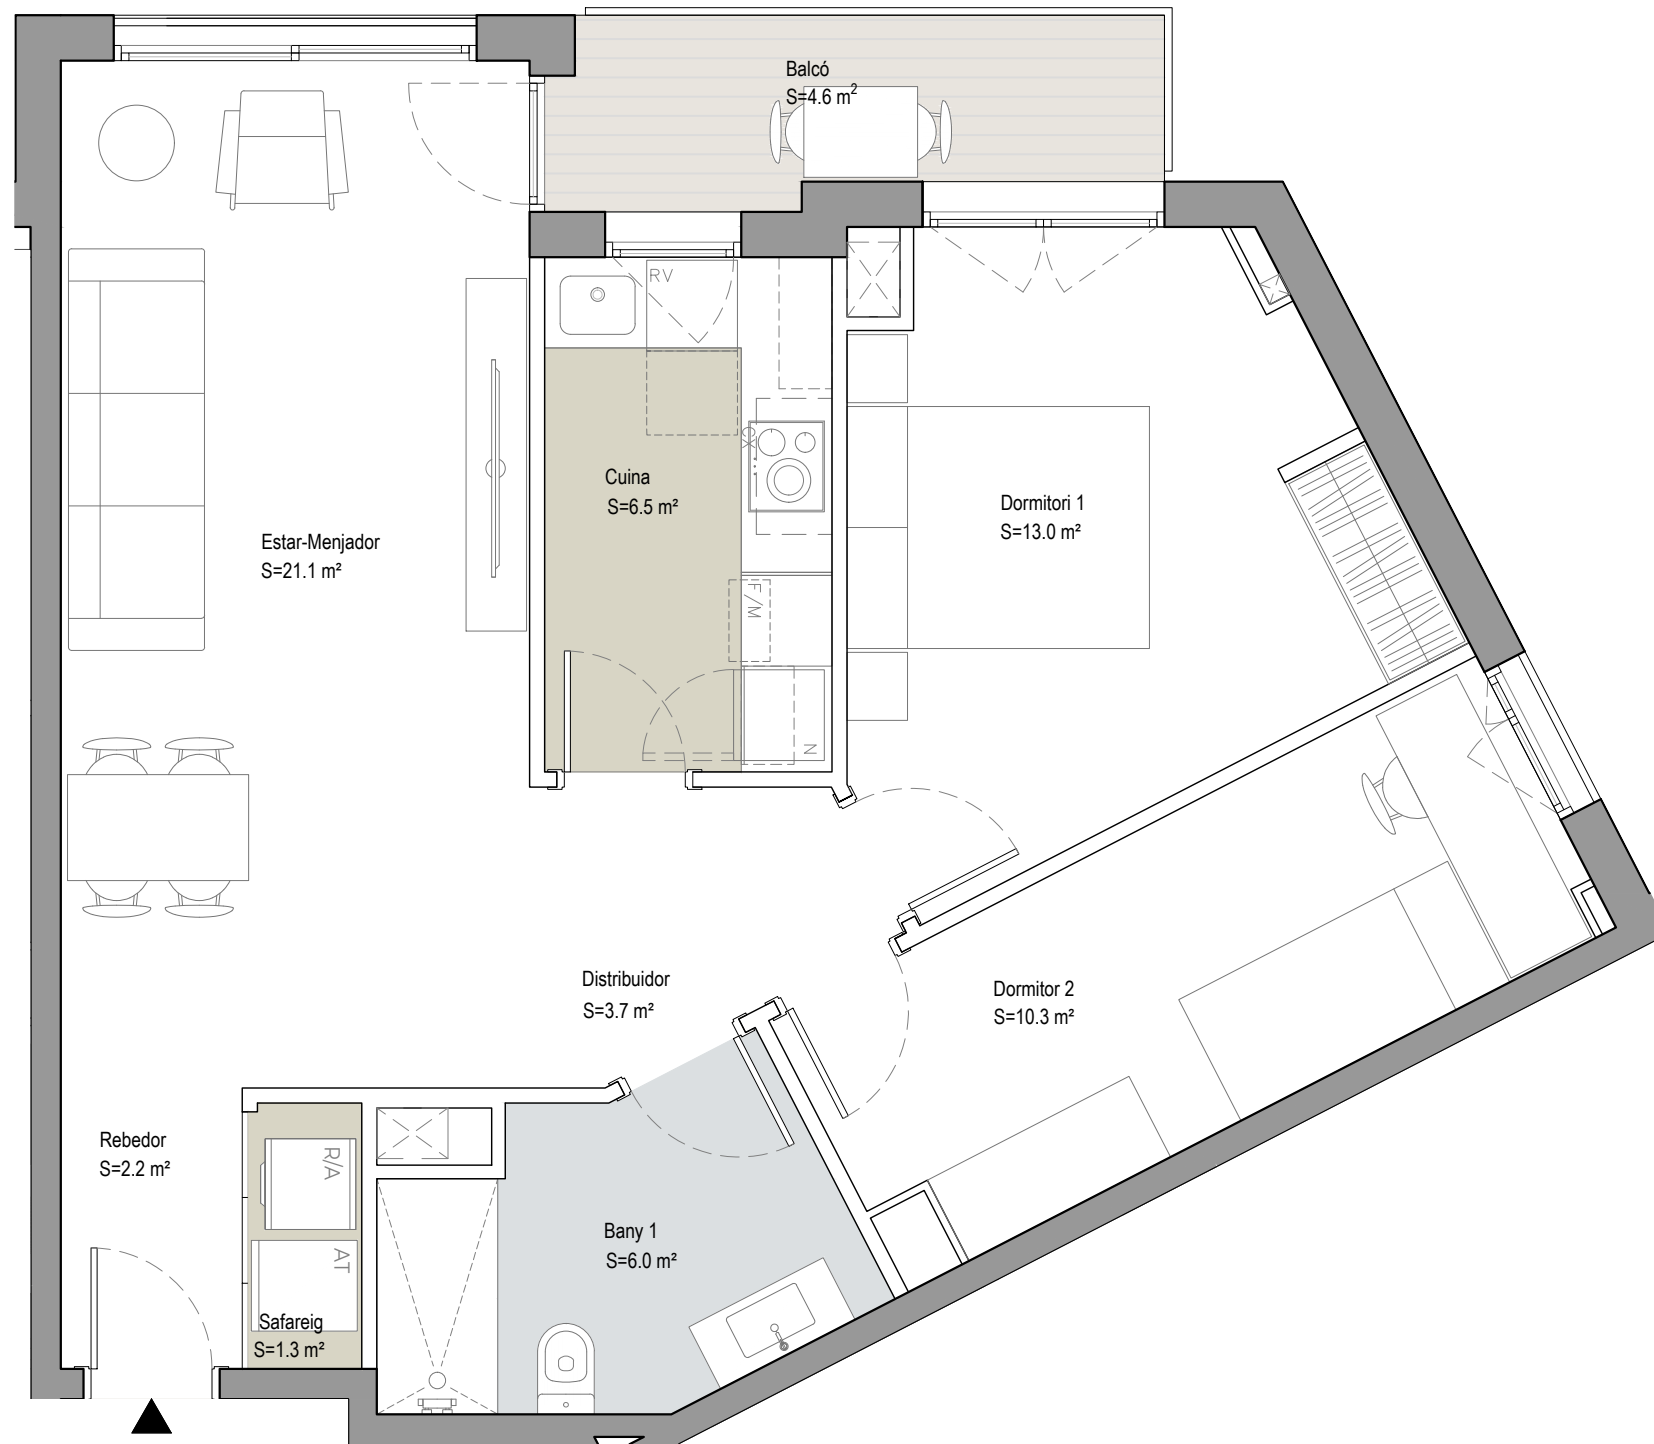

0 1m 4m

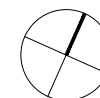




Jardins d'Abrera

Abrera

ESCALA A

A_4t 1a i Terrassa (2-2)

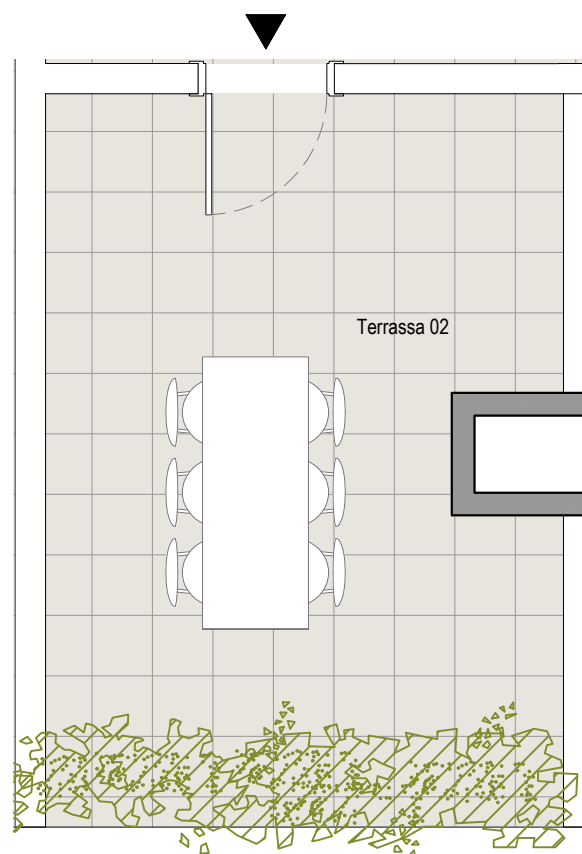

SUP CONSTRUÏDA Tancada **74,30 m²**



TOTAL Sup. Útil interior 64,10 m²

TOTAL Sup. Exterior Balcó 4,60 m²

TOTAL Sup. Exterior Terrassa 15,90 m²

PC05-230330

UBICACIÓ A LA PROMOCIÓ

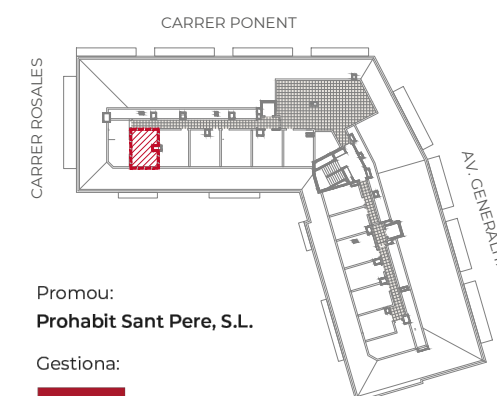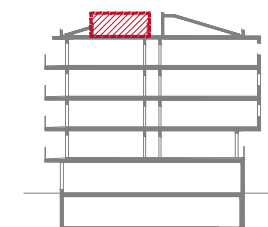

Promou:
Prohabit Sant Pere, S.L.

Gestiona:



El mobiliari representat és merament orientatiu i no està inclòs en l'habitatge, a excepció de l'especificament descrit a les memòries de qualitats.

F-PO1-01-13

0 1m 4m

