



Jardins d'Abrera

Abrera

ESCALA B

B_4t 5a i Terrassa (1-2)

SUP CONSTRUÏDA Tancada **94,80 m²**


TOTAL Sup. Útil interior 81,10 m²

TOTAL Sup. Exterior Balcó 9,40 m²

TOTAL Sup. Exterior Terrassa 17,90 m²

PC05-230330

UBICACIÓ A LA PROMOCIÓ

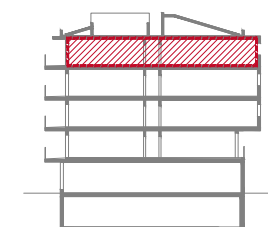


Promou:
Prohabit Sant Pere, S.L.

Gestiona:




El mobiliari representat és merament orientatiu i no està inclòs en l'habitatge, a excepció de l'especificament descrit a les memòries de qualitats.

F-PO1-01-13

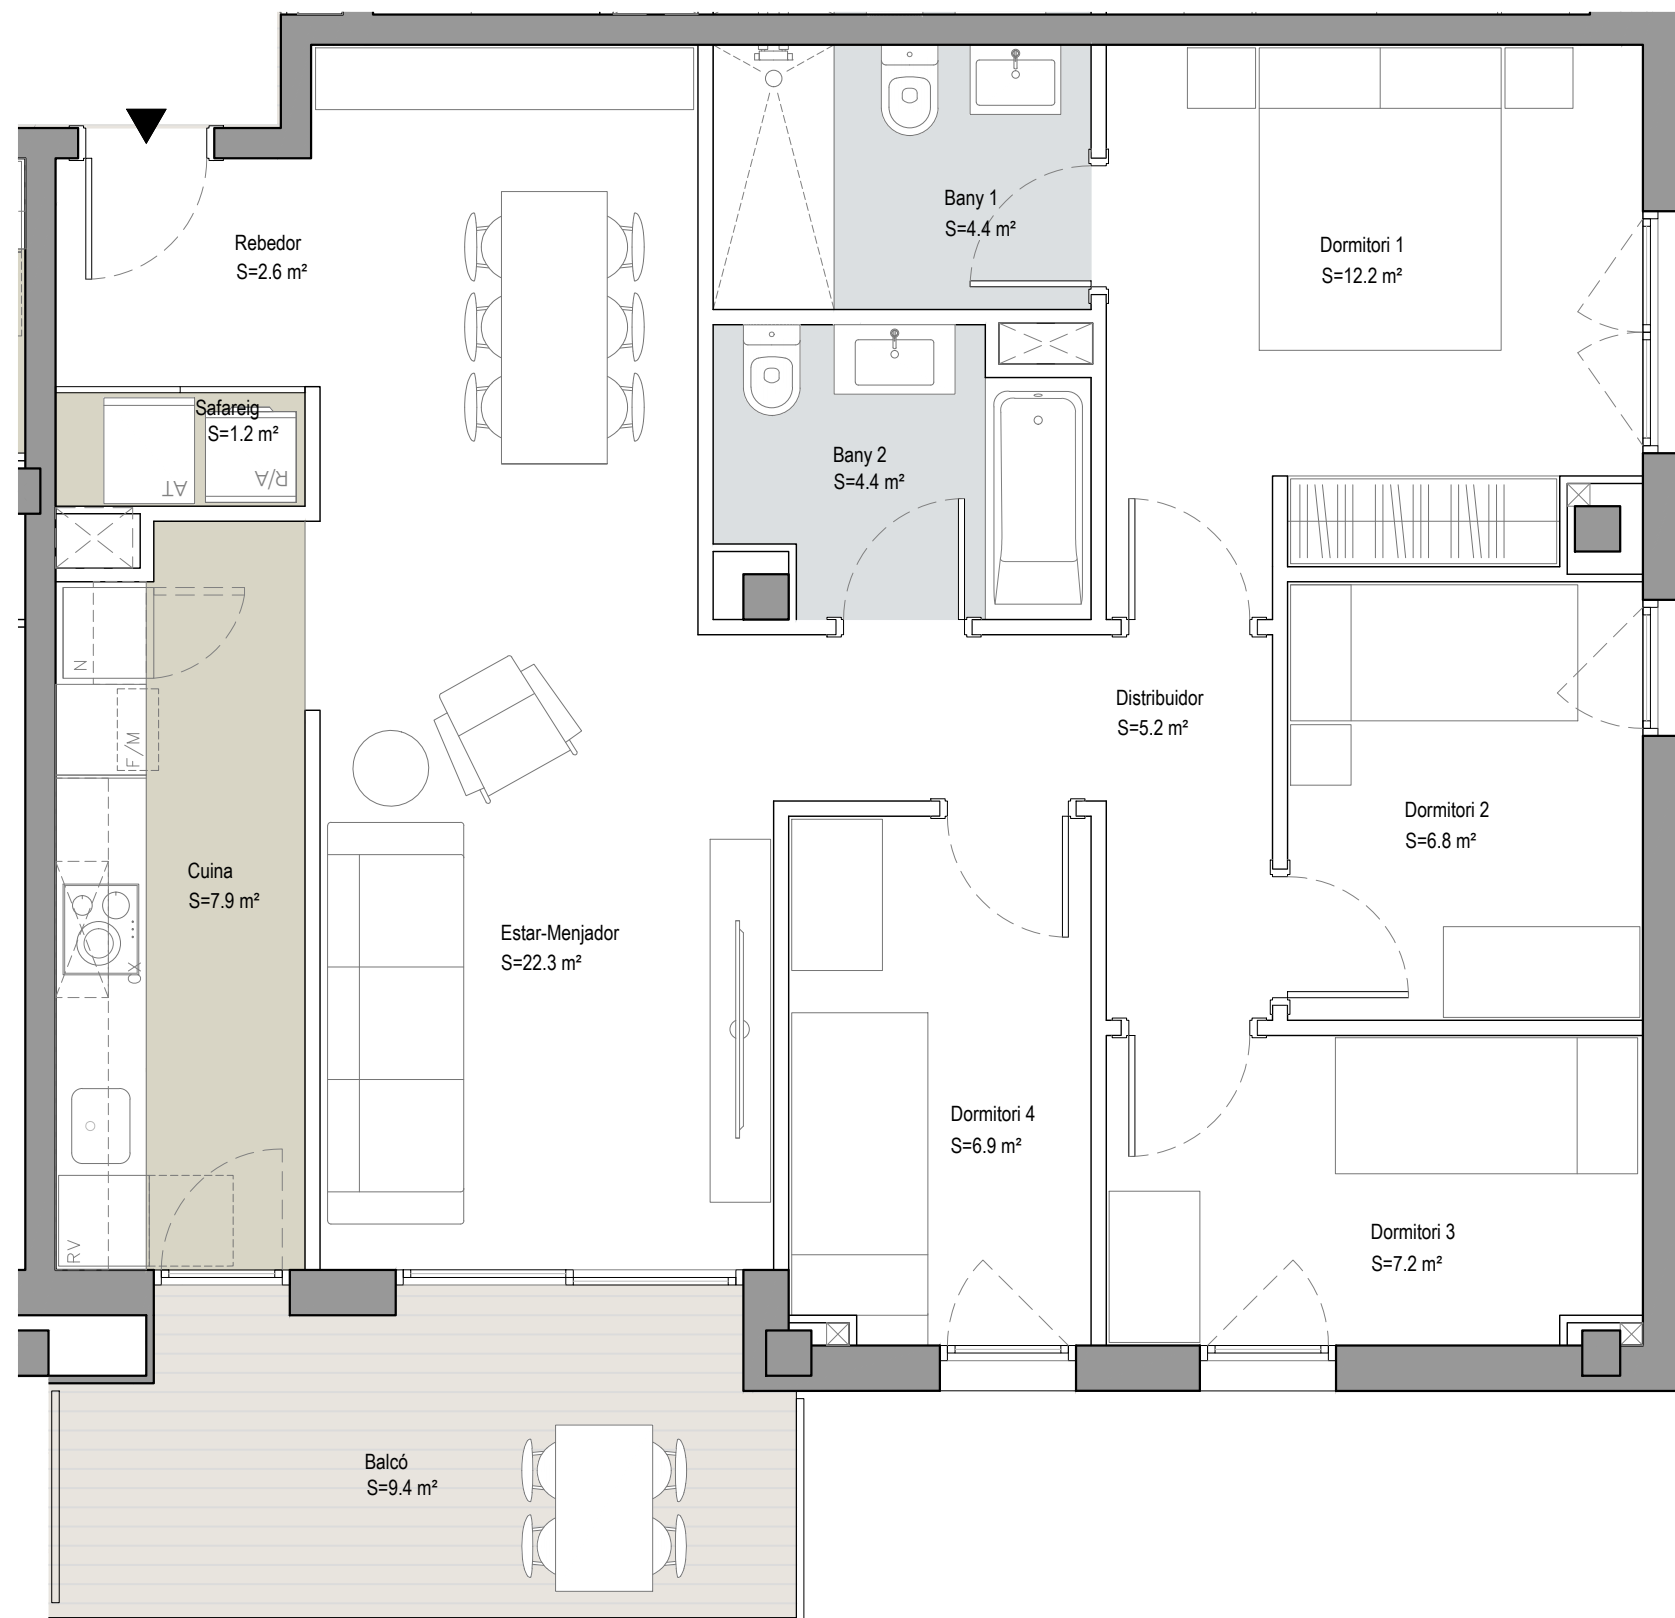

0 1m 4m

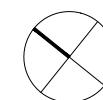



Jardins d'Abrera

Abrera

ESCALA B

B_4t 5a i Terrassa (2-2)

SUP CONSTRUÏDA Tancada 94,80 m²



TOTAL Sup. Útil interior 81,10 m²

TOTAL Sup. Exterior Balcó 9,40 m²

TOTAL Sup. Exterior Terrassa 17,90 m²

PC05-230330

UBICACIÓ A LA PROMOCIÓ

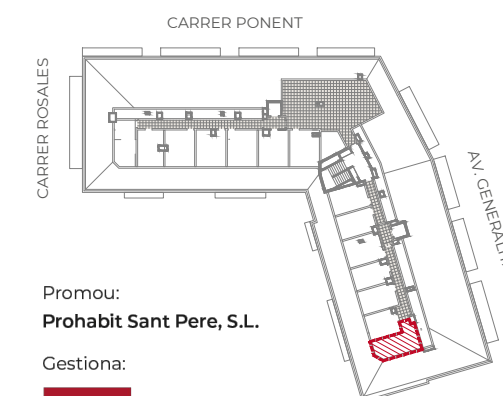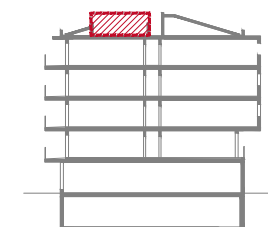


Promou:
Prohabit Sant Pere, S.L.

Gestiona:



El mobiliari representat és merament orientatiu i no està inclòs en l'habitatge, a excepció de l'especificament descrit a les memòries de qualitats.

F-PO1-01-13

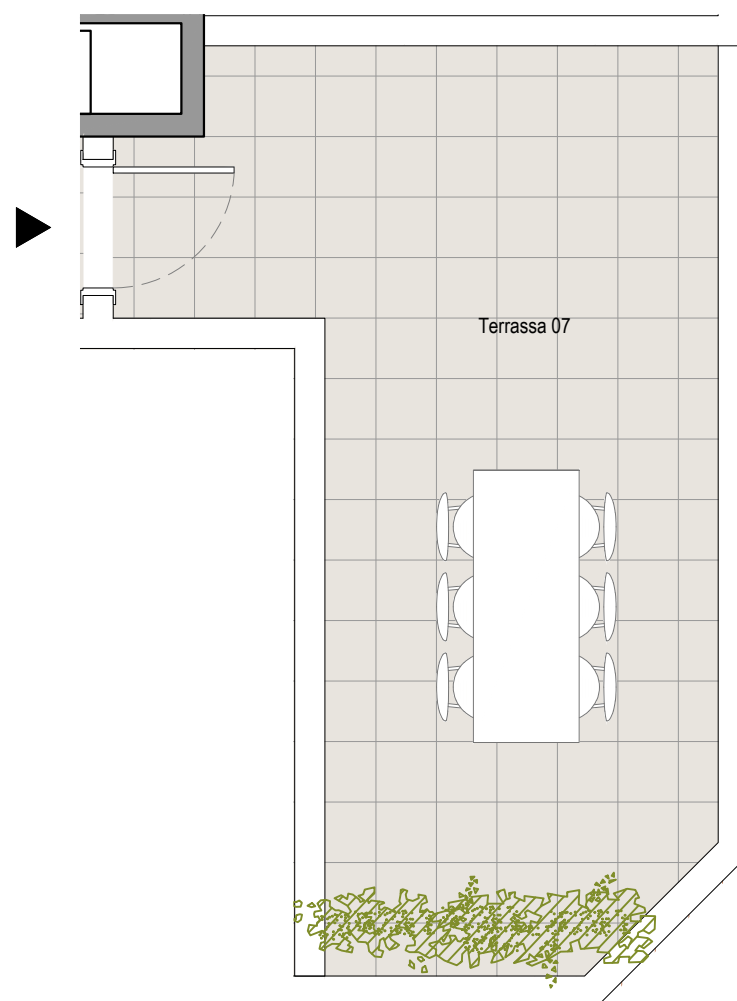

0 1m 4m

