

# Can Fust

Pallejà

## TIPUS 3cs

A 1r-3r-5è 4a

**SUP CONSTRUÏDA Tancada 75,20 m<sup>2</sup>**


TOTAL Sup. Útil interior 64,50 m<sup>2</sup>

TOTAL Sup Exterior 18,70 m<sup>2</sup>


TOTAL Sup Computable 70,95 m<sup>2</sup>

PC01-240408

### UBICACIÓ A LA PROMOCIÓ

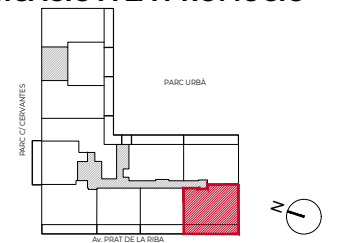

PLANTAS PRIMERA, TERCERA I CINQUENA

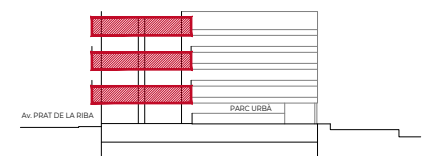

Promou:


**Prohabit Montcau, SL**

Gestiona:



El mobiliari representat és merament orientatiu i no està inclòs en l'habitatge, a excepció de l'específicament descrit a les memòries de qualitats.

F-PO1-01-13

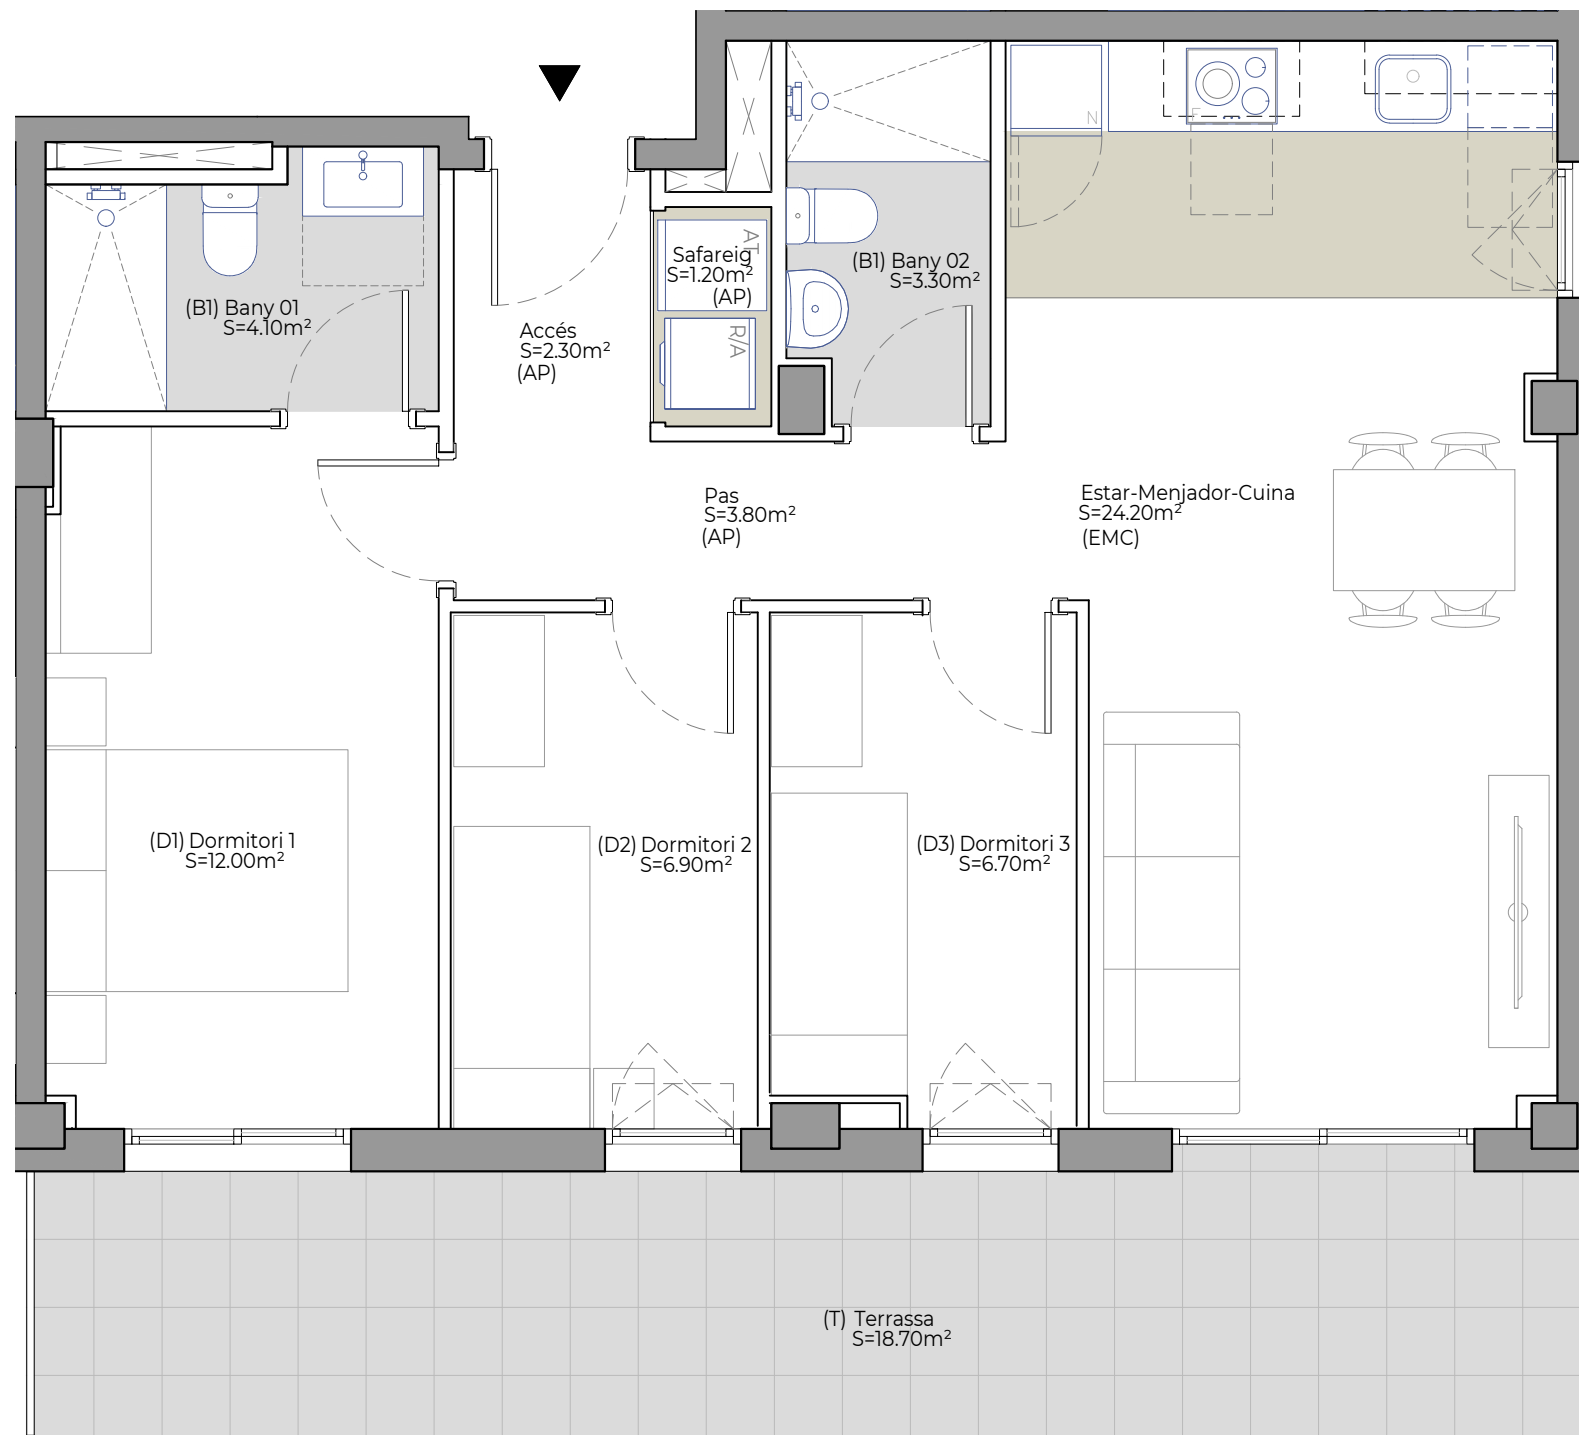

0 1m 4m