



Can Fust

Pallejà

TIPUS 5

A PB 6a

ADAPTAT

SUP CONSTRUÏDA Tancada 71,40 m²



TOTAL Sup. Útil interior 61,60 m²

TOTAL Sup Exterior 0,0 m²

TOTAL Sup Computable 61,60 m²

PC01-240408

UBICACIÓ A LA PROMOCIÓ

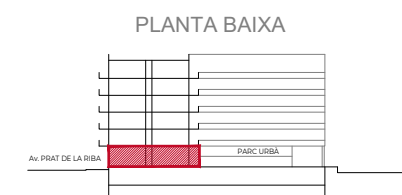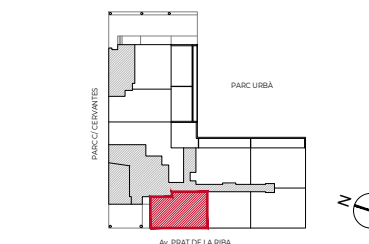


Promou:
Prohabit Montcau, SL

Gestiona:



El mobiliari representat és merament orientatiu i no està inclòs en l'habitatge, a excepció de l'especificament descrit a les memòries de qualitats.

F-PO1-01-13

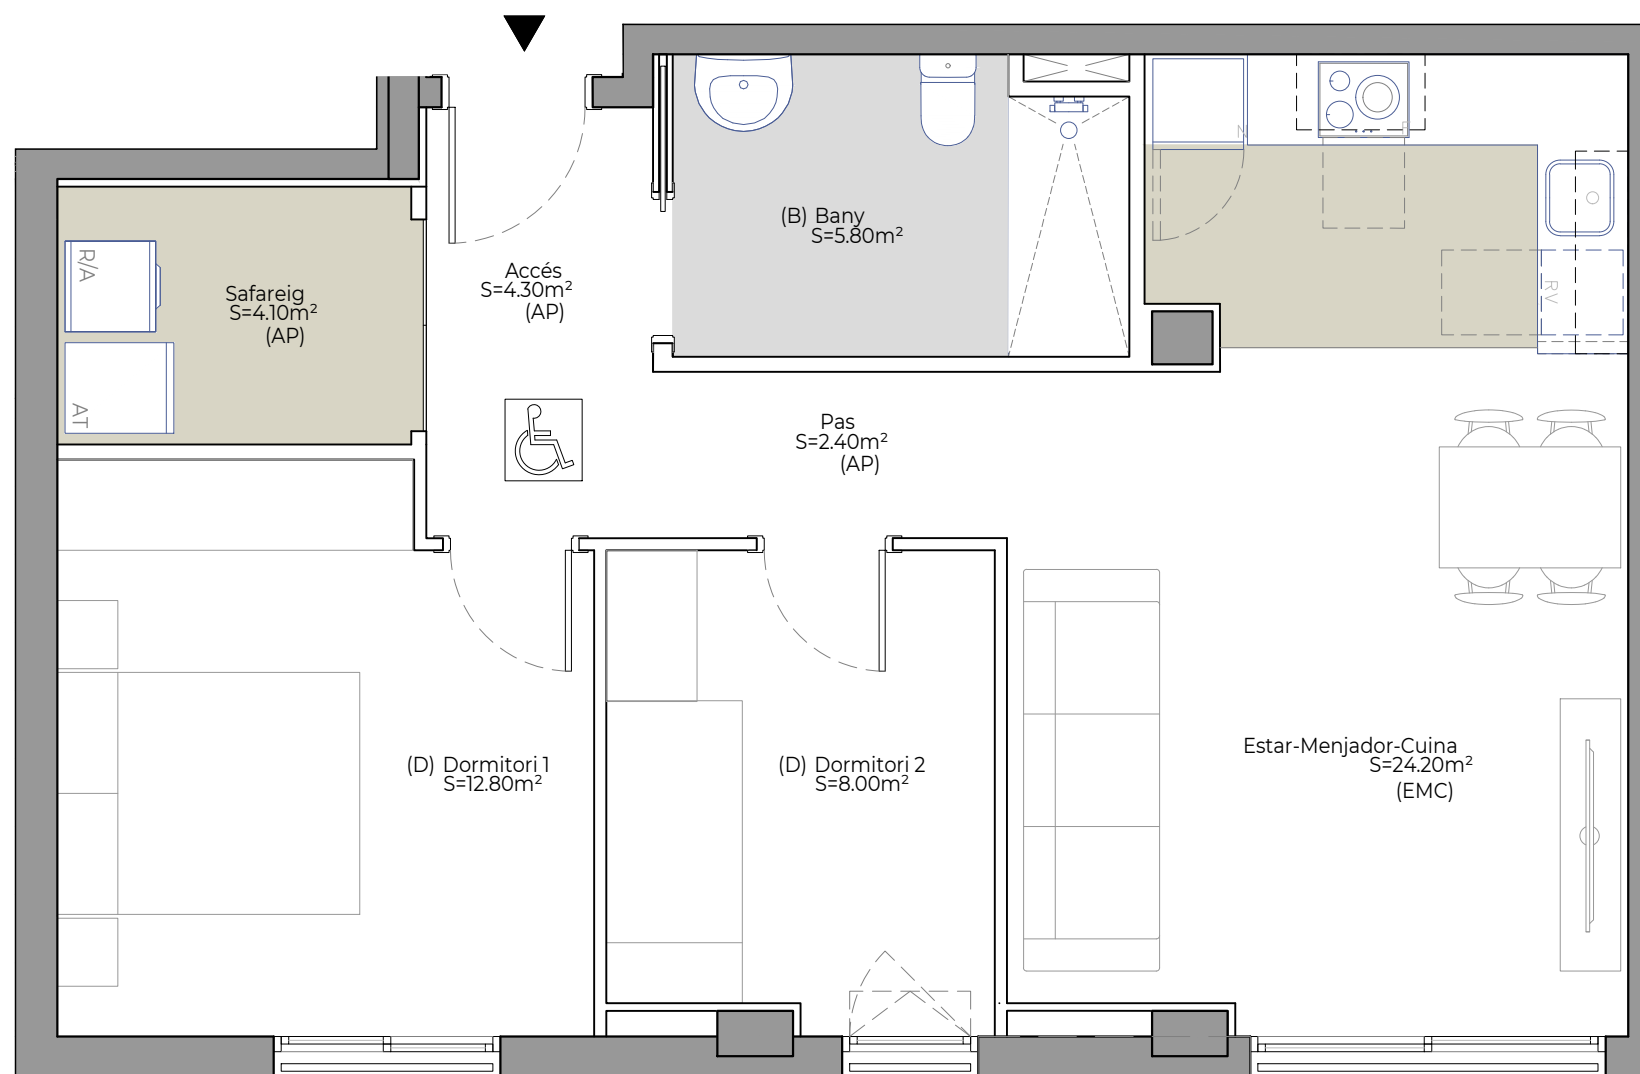

0 1m 4m